

LÖNSBRAUT 4

SKYRSLA:

Byggt á tölvugögnum frá skipulagsdeild Hafnarfjarðarbæjar

LÖNSBRAUT 2

Stærð lóðar:
5532,0 m²
Stærð byggingar:
20 m x 87 m = 1740 m²

Stærð lóðar:
5532,0 m²
Stærð byggingar:
1740 m²
11.021,1 m³

Nýtingarhlutfall (N):
1740 m² + sorp / 5532,0 m² = 0,315
N=0,315

Bilastæði:
1 bilastæði á hverja 50 m² grunnflatar.
1740 m² / 50 m² = 35 Bilastæði
þar af 1 stæði fyrir fatlaða

Kötia tilbúnni
steypriplötur: GK: 4,80

SJA EINNIG LÝSINGU
A TEIKNINGUM:
003

G=4,75

ADKOMA AD
LÖNSBRAUT 4
KVÖÐ UM
UMFERD

ÚTKEYRSLA /ADKOMA
FYRIR FÓLKS-, VÖRU-,
SJÚKRA-, SLÖKKVI-,
OG SORPHREINSUNARBÍLA

INNÞÖK:
VATNS- OG HITAVEITU
ÍHVERT BIL

INNKEYRSLU-
HURDIR

SORP

AKSTURSTEFNUR

LÖDARMÖRK

G=4,41

AKSTURSTEFNA

INNKEYRSLU-
HURDIR
VÖRUADKOMA

INNÞÖK:
VATNS- OG HITAVEITU
ÍHVERT BIL

AKSTURSTEFNA

LÖNSBRAUT

LÖDARMÖRK

44,00

1,50

4,30

5,20

1,00

11 BILASTÆÐI

LÖDARMÖRK

G=4,31

G=4,09

INNÞÖK
RAFMAGNS OG SÍMA
ÍHVERT BIL

AKSTURSTEFNA

ALLS 35 BILASTÆÐI
Á LÖÐ ÞAR AF 1 FYRIR FATLADA

11 BILASTÆÐI

Bilastæði
f. fatlaða

AKSTURSTEFNA



KVÖÐ FYRIR
LAGNIR

LÖDARMÖRK

G=4,16

ÖSEYRARBRAUT

ADKOMA AD
LÖNSBRAUT 2
FYRIR FÓLKS-, VÖRU-, SJÚKRA-, SLÖKKVI-,
OG SORPHREINSUNARBÍLA

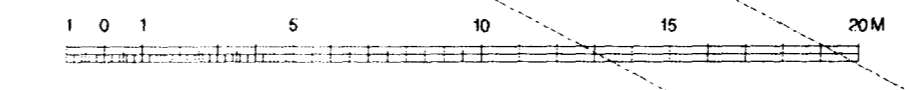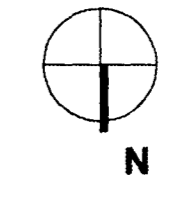

Brunamálastofnun ríkisins
SAMPYKKT
- 6 JULÍ 1999
Gunnar H. Kristjánsson

| ENDIRSKOÐUN | DAGS. | TEKN. | |
|-----------------------------------|----------------------------|-----------------------|----------|
| A. Stadssetn. inntaka, þakgluggar | 05.07.1999 | KMK | |
| B. | | | |
| C. | | | |
| D. | | | |
| E. | | | |
| F. | | | |
| G. | | | |
| H. | | | |
| VERKHEITI | BYGGINGARFELAGID LÖNSBRAUT | | |
| VERKKAUÐI | BYGGINGARFELAGID LÖNSBRAUT | KENNITALA 410699-2069 | |
| HEITI TEIKNINGAR | AFSTÖÐUMYND, -KVARDI 1:200 | | |
| TEKNI | GÖS, KMK | | |
| YFIRFARID | | | |
| VERK NÚMÉR | 9901 | | |
| BLAD NÚMÉR | 002 | | |
| DAGS ÚTGAFU | KENNITALA ÚTGEFANDA | STERN | ENDIRSK. |
| 18.06.1999 | 140566-5949 | A1 | A |
| ÚTGEFID | Gunnar H. Kristjánsson | | |
| | Karl M. Kristjánsson | | |