


AFSTÖÐUMYND MKV. 1:200

LÓNSBRAUT 6

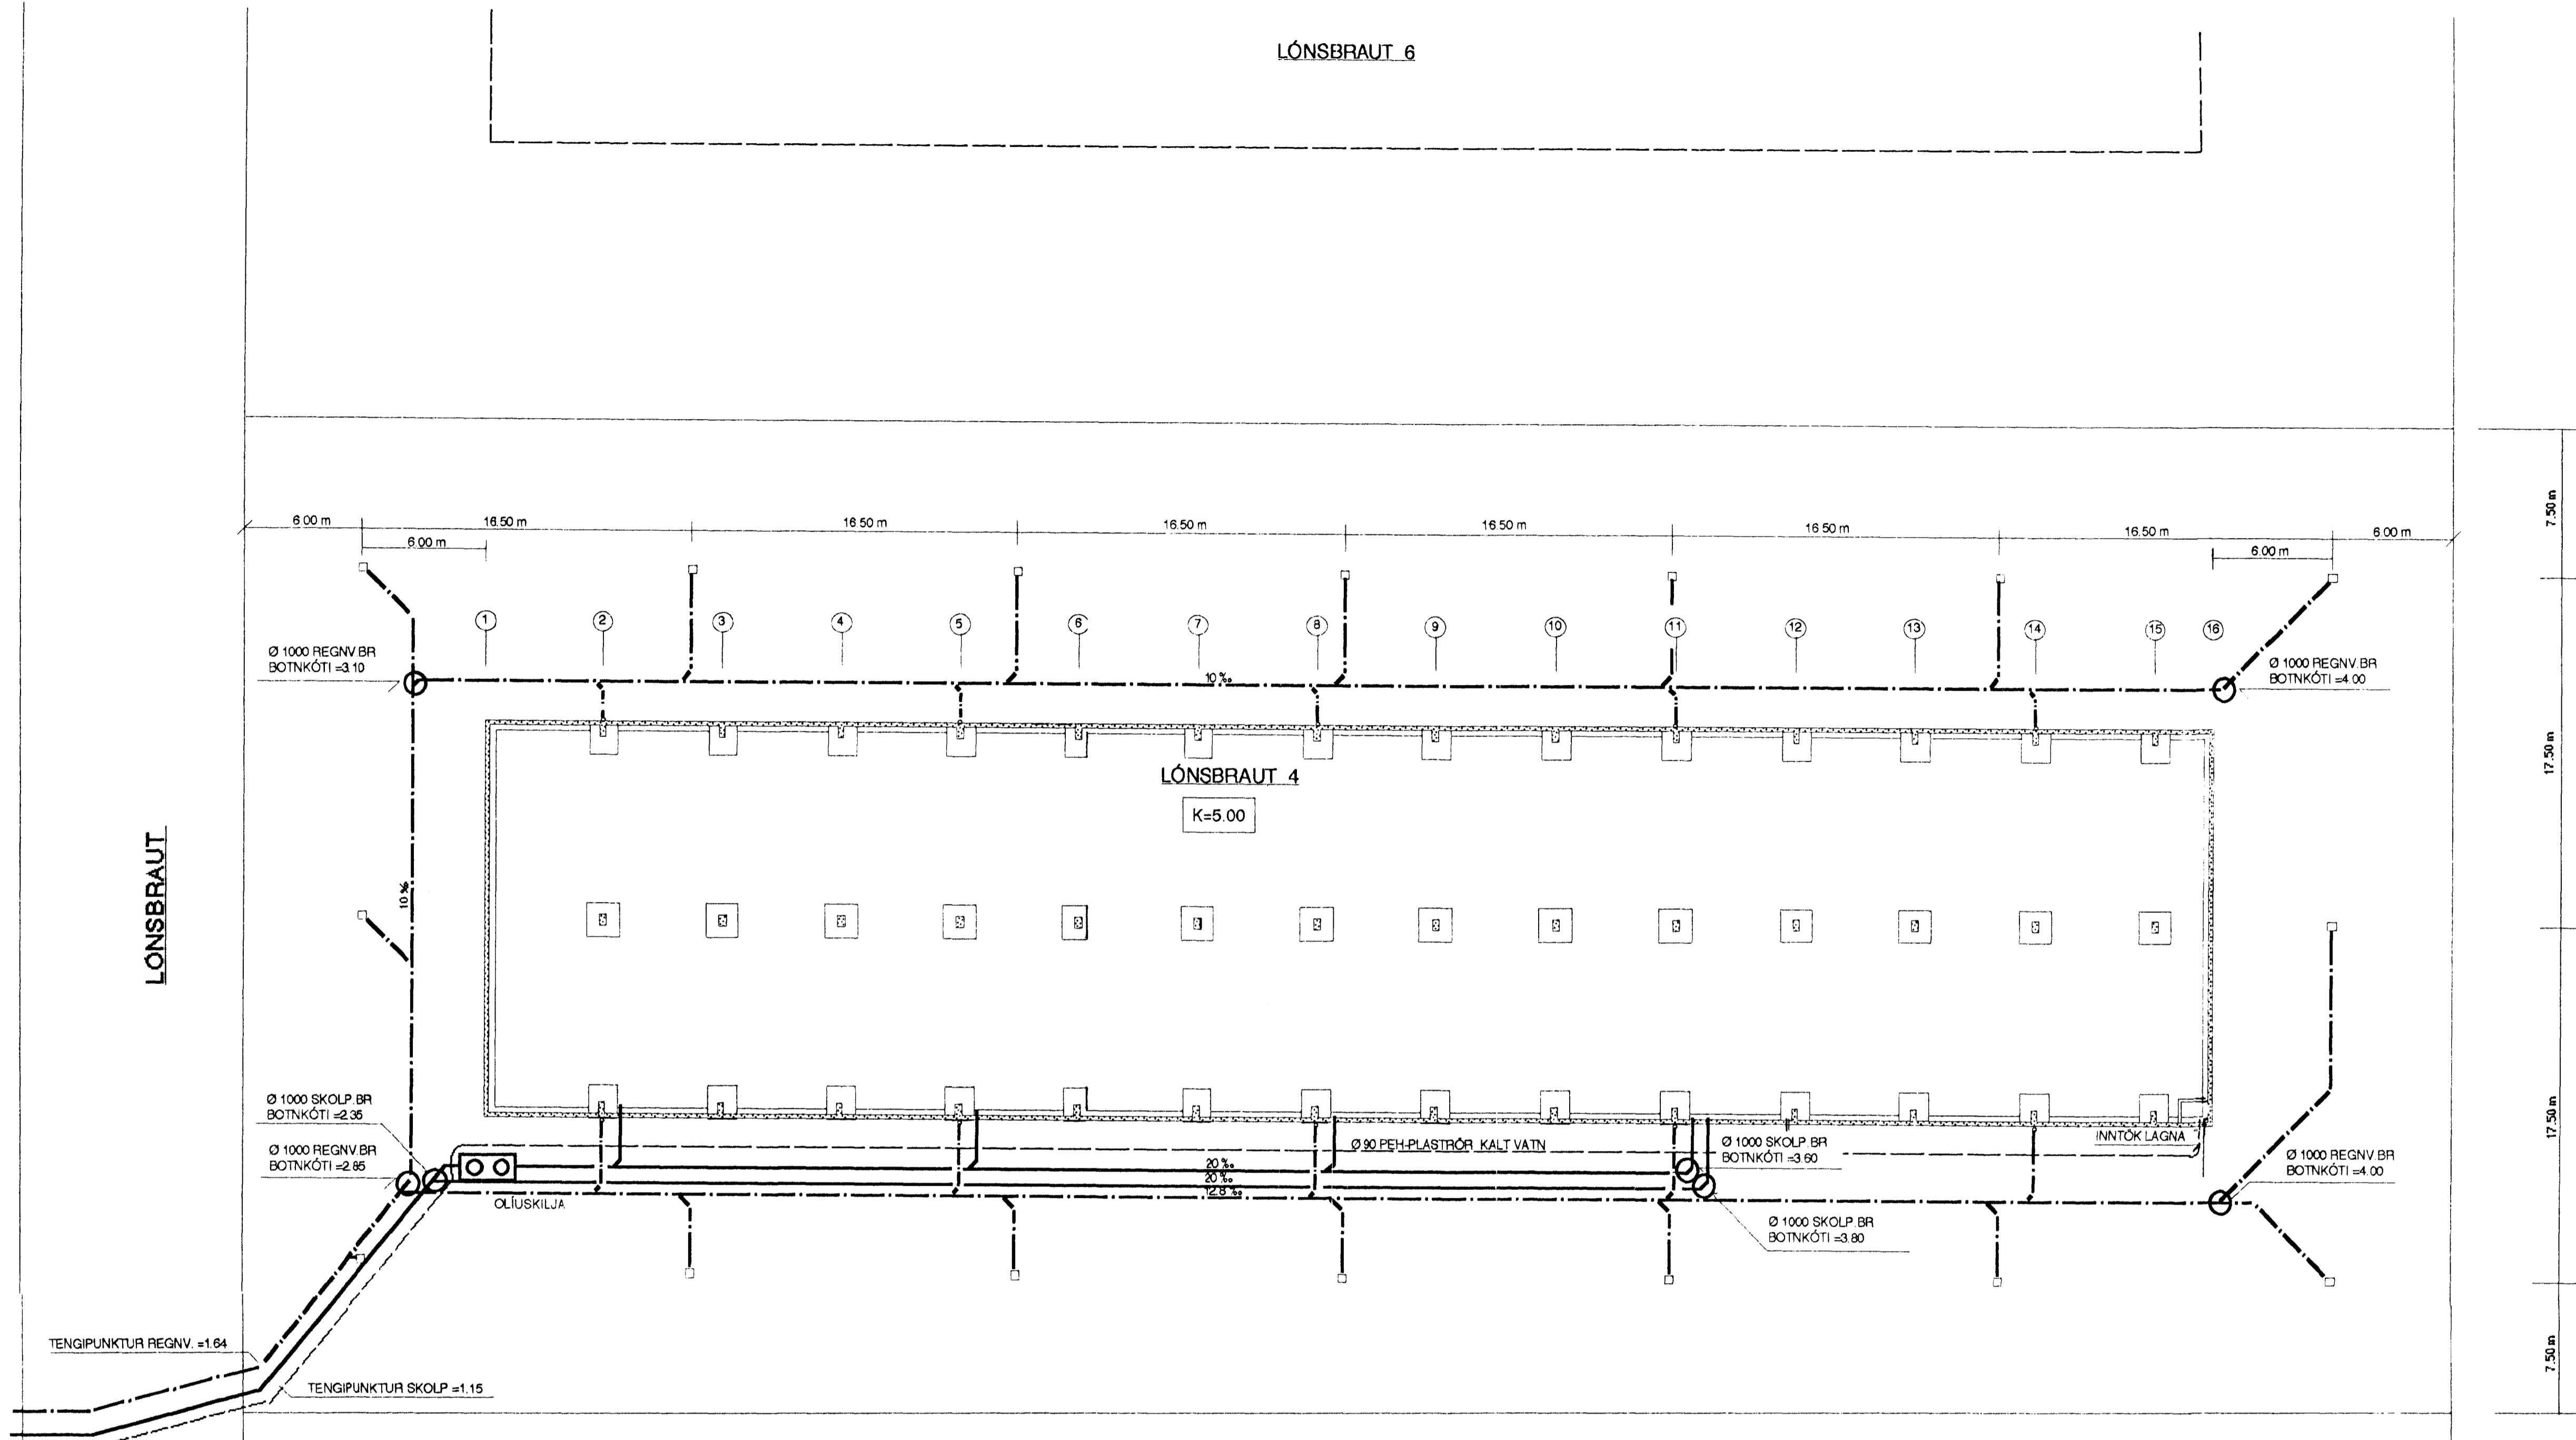

SKÝRINGAR :

ÖLL RÖR INN GRUNNI ERU Ø100 mm PVC-PLASTRÖR
NEMA ANNAD SÉ TEKID FRAM Á TEIKNINGU

ÖLL RÖR UTANVIÐ GRUNN ERU Ø150 mm STEINRÖR
NEMA ANNAD SÉ TEKID FRAM Á TEIKNINGU

ALLIR KÓTAR ERU Í METRUM

ALLAR MÁLSETNINGAR ERU Í SENTIMETRUM

- SKOLPLÖGN
- HEILPÓKKUÐ REGNVATNSLÖGN

LÓNSBRAUT 2

GH 0.11.99
HEILBRIGDISEFTIRLIT
HAFNARFJÁRDAR-
OG KÖPAVOGSSV/EDIS
Garðatorgi, 210 Garðabæ
Tólfstýjningin

TEIKN. NR. 2.04	TV	TÆKNIVANGUR	TÆKNIPÓKUNSTA 2 NOV. 1999
KVARDI: 1.50		HLÍÐASMÁRI 10 Í KÖPAVOGI	
DAGS: OKT. 1999		SÍMI: 584 22 44	
HANNAD: M.G.	VERKEFNI: LÓNSBRAUT 4 HAFNARFIRÐI		
TEIKNAD: M.G.	LAGNIR: FRÆRENSLI. AFSTÖÐUMYND, SKÝRINGAR		
YFIRFARIÐ: Magnús Gylfason		MAGNÚS GYLFASON F.T.F.I	KT. 201251-4199