LÓNSBRAUT NR 50

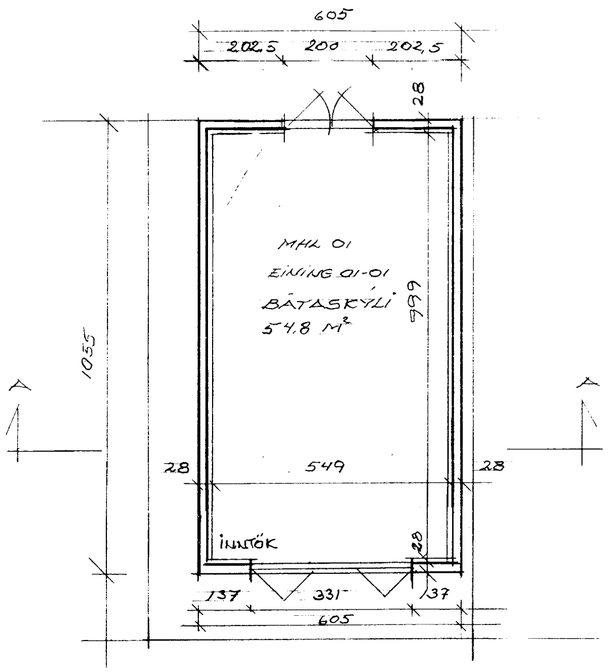

GRUNNMYND HÆÐAR M=1:100

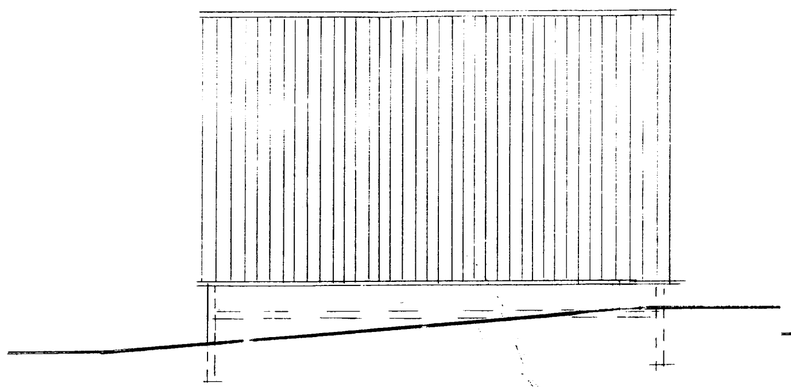

ÚTLIT VESTUR M=1:100

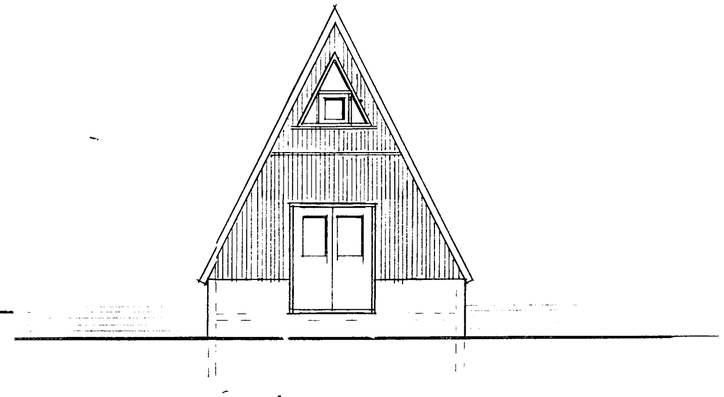

ÚTLIT NORÐUR M=1:100

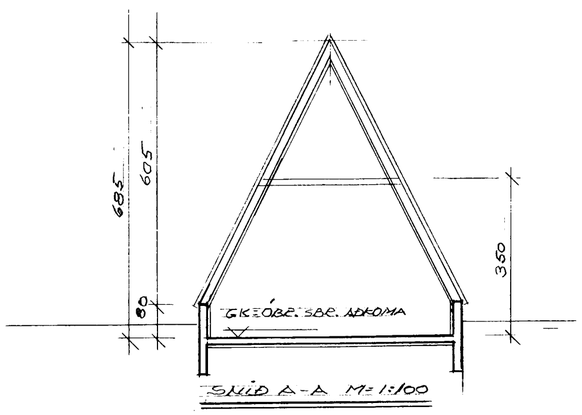

SNIÐ A-A M=1:100

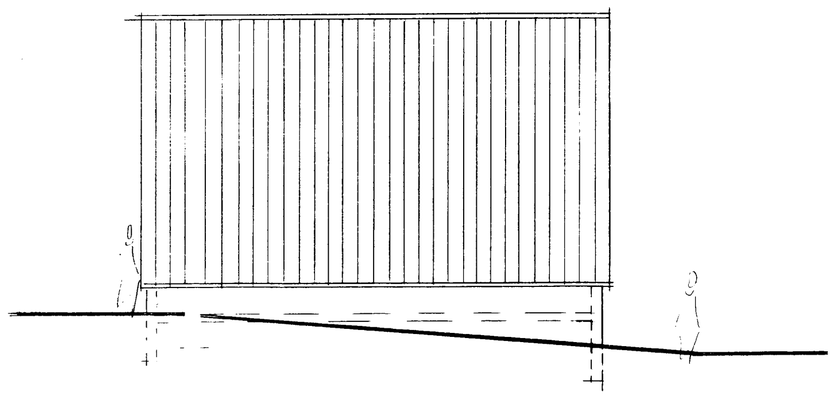

ÚTLIT AUSTUR M=1:100

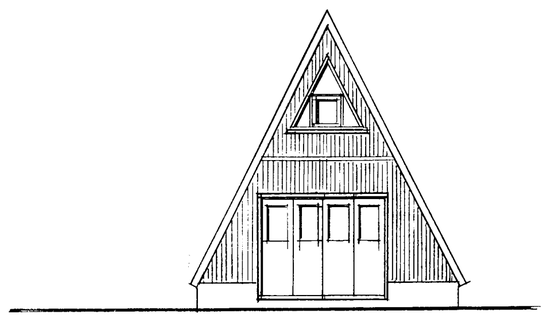

ÚTLIT SUÐUR M=1:100

Samþykkt þann
12 JÚNÍ 2003
Byggingafulltrúinn í Hafnarfirði
f.h. Sigurbjartur Halldórsson

LÓNSBRAUT NR 50 MHL 01 — 101

GRUNNMYND/SNIÐ/ÚTLIT — DAGS. 05.06.03 — MÆL 1:100

ERLENDUR Á. HJÁLMARSSON BTÍ KLÉBERGI 6

ET 100355 5239 5=555 3860