Samþykkt þann
15 JUNI 2005
Byggingafulltrúinn í Hafnarfirði
F.h. Kristján Þórarinsson

Landnúmer 121127
Staðgreinir 57800600

Stutt efnislýsing:
Sökklar og gólfplata úr jármbentri steinsteypu
Undir plötu skal einangra með 75 MM 16kg/m3 EPS plasteinangrun
Á gólfplötu yfir sökklum eru meters háir veggir úr jármbentri steinsteypu, á hverjum þaksperrur úr 50/200 MM og gafl-veggir úr 50/150 MM stoðum klæddir bárustáli hvíla
Einangrað er á milli stoða með 150 MM veggull
þak er hefðbundið timburþak klætt bárustáli
Einangrað er á milli sperra með 150 MM þakull
Steyptir veggir eru einangraðir að utanverðu
500MM niður fyrir gólfplötu með 100 MM 16kg/m3 EPS plasteinangrun og múrhúðaðir

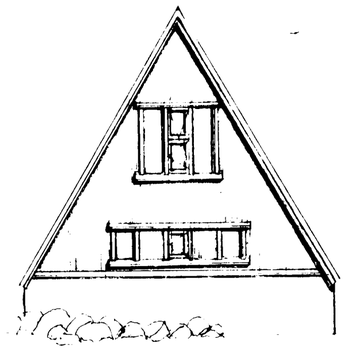

NORÐUR

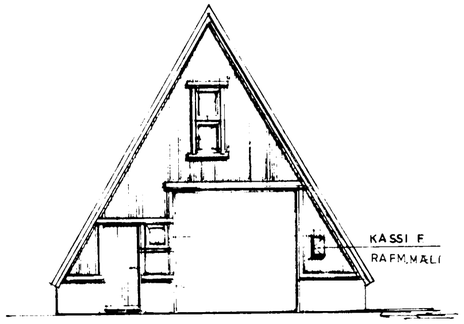

SUÐUR

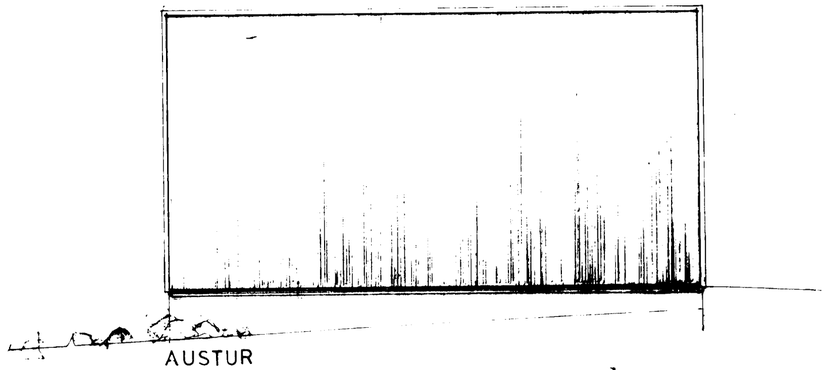

AUSTUR

VESTUR er spegilmynd af AUSTURHLIÐ

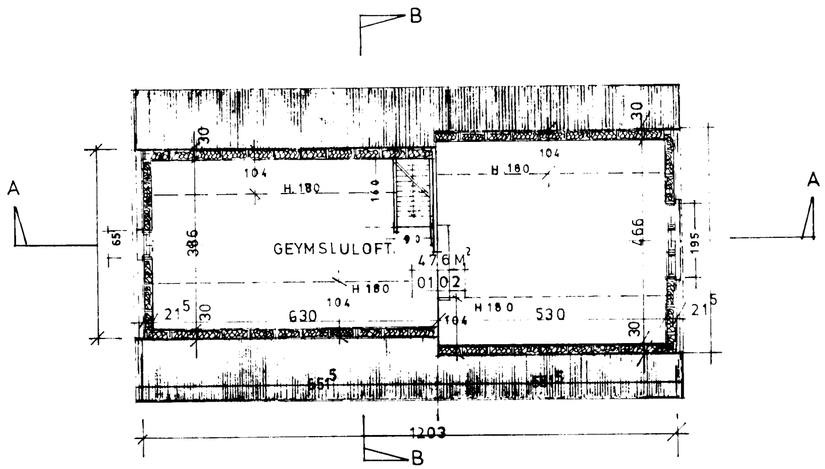

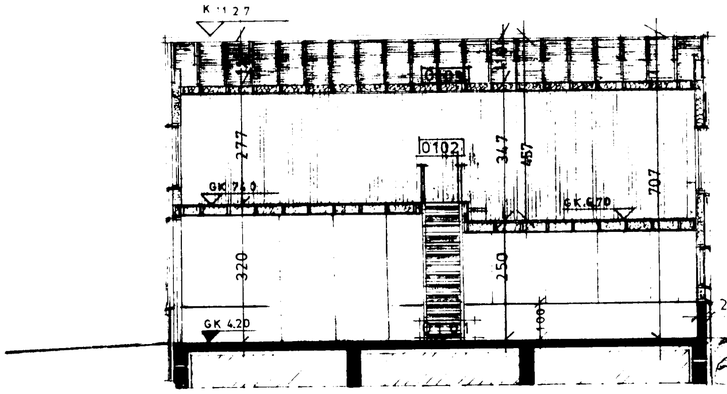

SNIÐ A-A

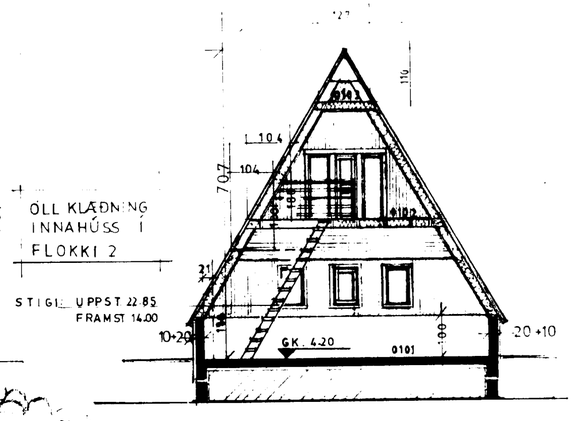

SNIÐ B-B

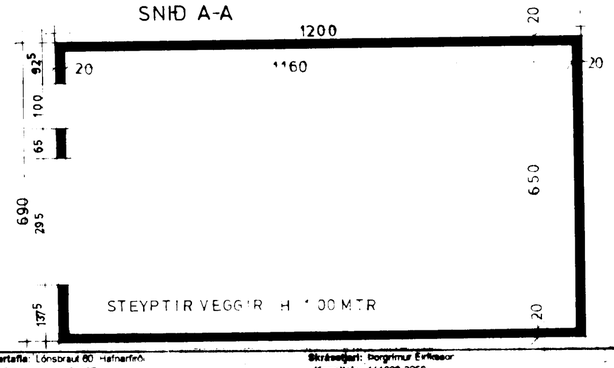

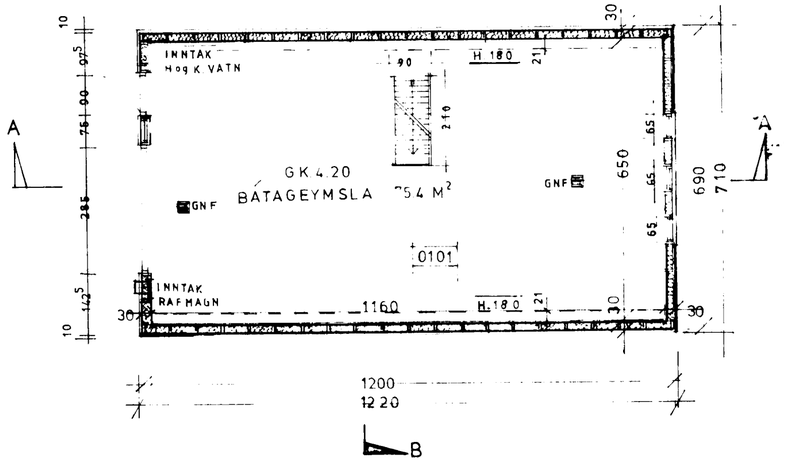

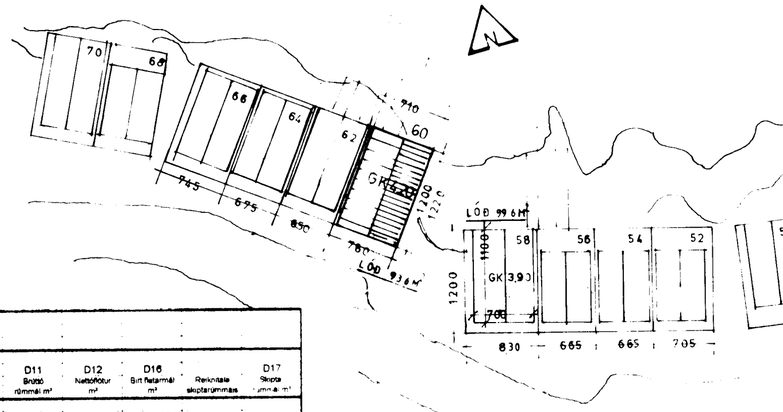

Skráningartafla: Lónsbraut 60 Hafnarfirði					Skrásetjari: Þorgrímur Erlíksson												
Landnúmer: 121127					Kennitala: 111038-3259												
Matshlutanúmer: 01					Útgáfa 4.01E Dags.: 27.4.2005												
Uppskipting og lýsing					Stærðir												
D0 Hæð	D1 Rým hæð	D2 Notkun texti	D3 Númer	D4 Eignar hluti	D5 Grunnflötur m²	D5M Milliflötur m²	D6 Svalir m²	D7	D8 Brúttóflötur m²	D9 Brúttórúmm. m³ x 1.8	D10a Salarhæð min	D10b Salarhæð max	D11 Brúttó rúmmál m³	D12 Nettóflötur m²	D16 Birt flatarmál m²	Reiknistala skoðunarmiðs	D17 Skoðunarmiðs m²
		Matshluti			86.6	73.6	1.9	1.4	143.3	50.9			356.2	123.0	107.9		294.814
		Botn											17.3				
	01	1. hæð			86.6	73.6	1.9	1.4	143.3	50.9			338.9	123.0	107.9		
A	0101	Bátageymsla	N	0101	86.6		1.9		86.6	10.0	0.92	3.20	338.9	75.4	76.6	3.91	294.814
A	0102	Geymsluloft	N	0101		58.1		1.4	56.7	25.4	0.00	4.57		47.6	31.3		
A	0103	Þakrými	V	0101		15.5				15.5	0.00	1.10					
Athugasemdir																	
Sameignir sumra																	
Eignarhald																	
	Eigner hæð	Notkun texti	Birt flatarmál m²	Hlutfall %	Sérrými og sameign m²												
	0101	Bátageymsla	107.9		294.814	294.814											
		Alls	107.9		294.814	294.814											

Lónsbraut 60
Báta-og fristundahús
Grunnmyndir, útlit og snið M. 1:100
Afstaða M. 1:500

Febrúar 2005. TEIKN LEIÐRÉTT 28.4.2005

14 júní 2005

LÍTLA TEIKNISTOFAN
Kirkjuvegi 15 • 220 Hafnarfirði
Kt. 210636-7069 • Sími 555 3770