
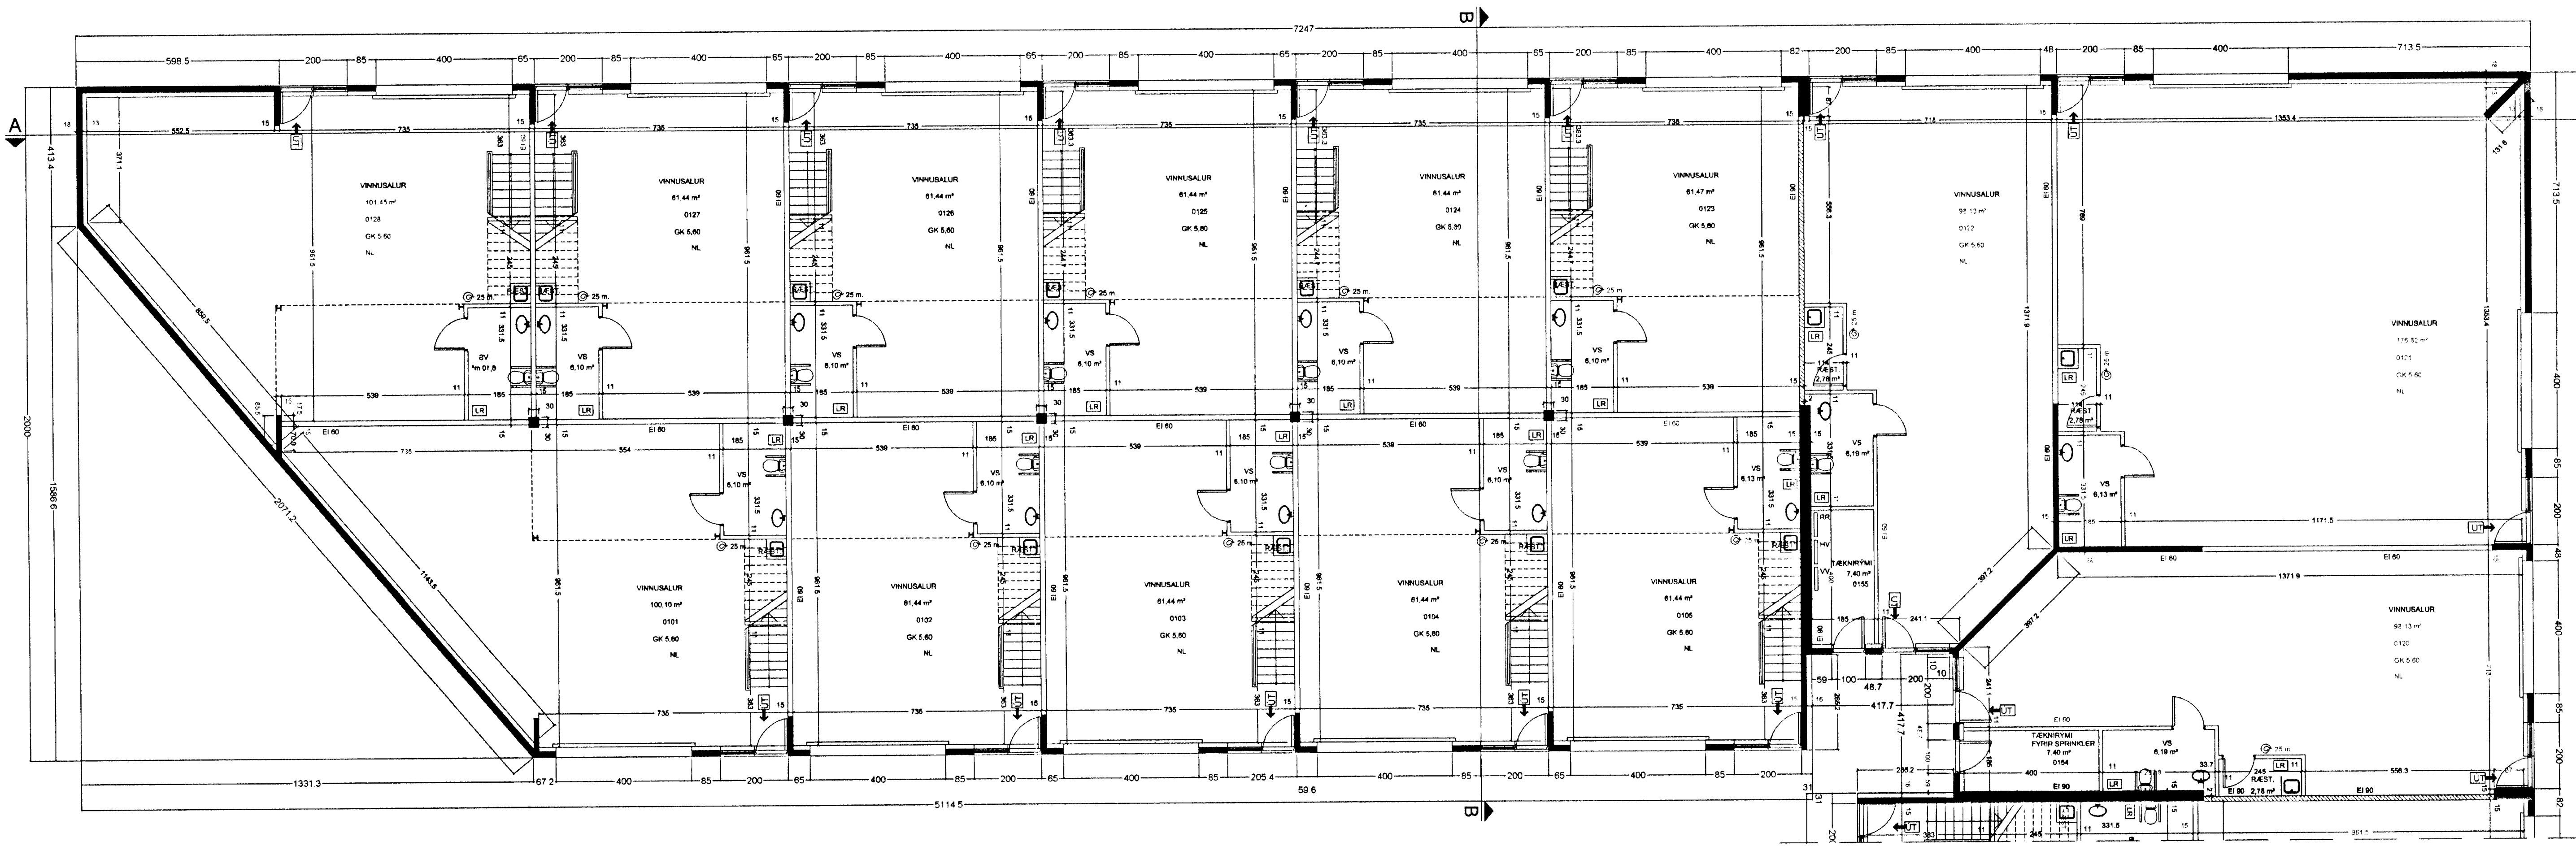


Byggingarfulltrúi samþykkir erindið.
 08 DES. 2004
 Bent skal á að samþykkt þessi verður ekki gild fyrir en eftir þingsingum eigna skiptaforstöngar innar og skilningu komur hún í gæðingum ríkissins.
 Byggingarfulltrúinn í Hafnarfirði
 F.h. Kristján Þórásson

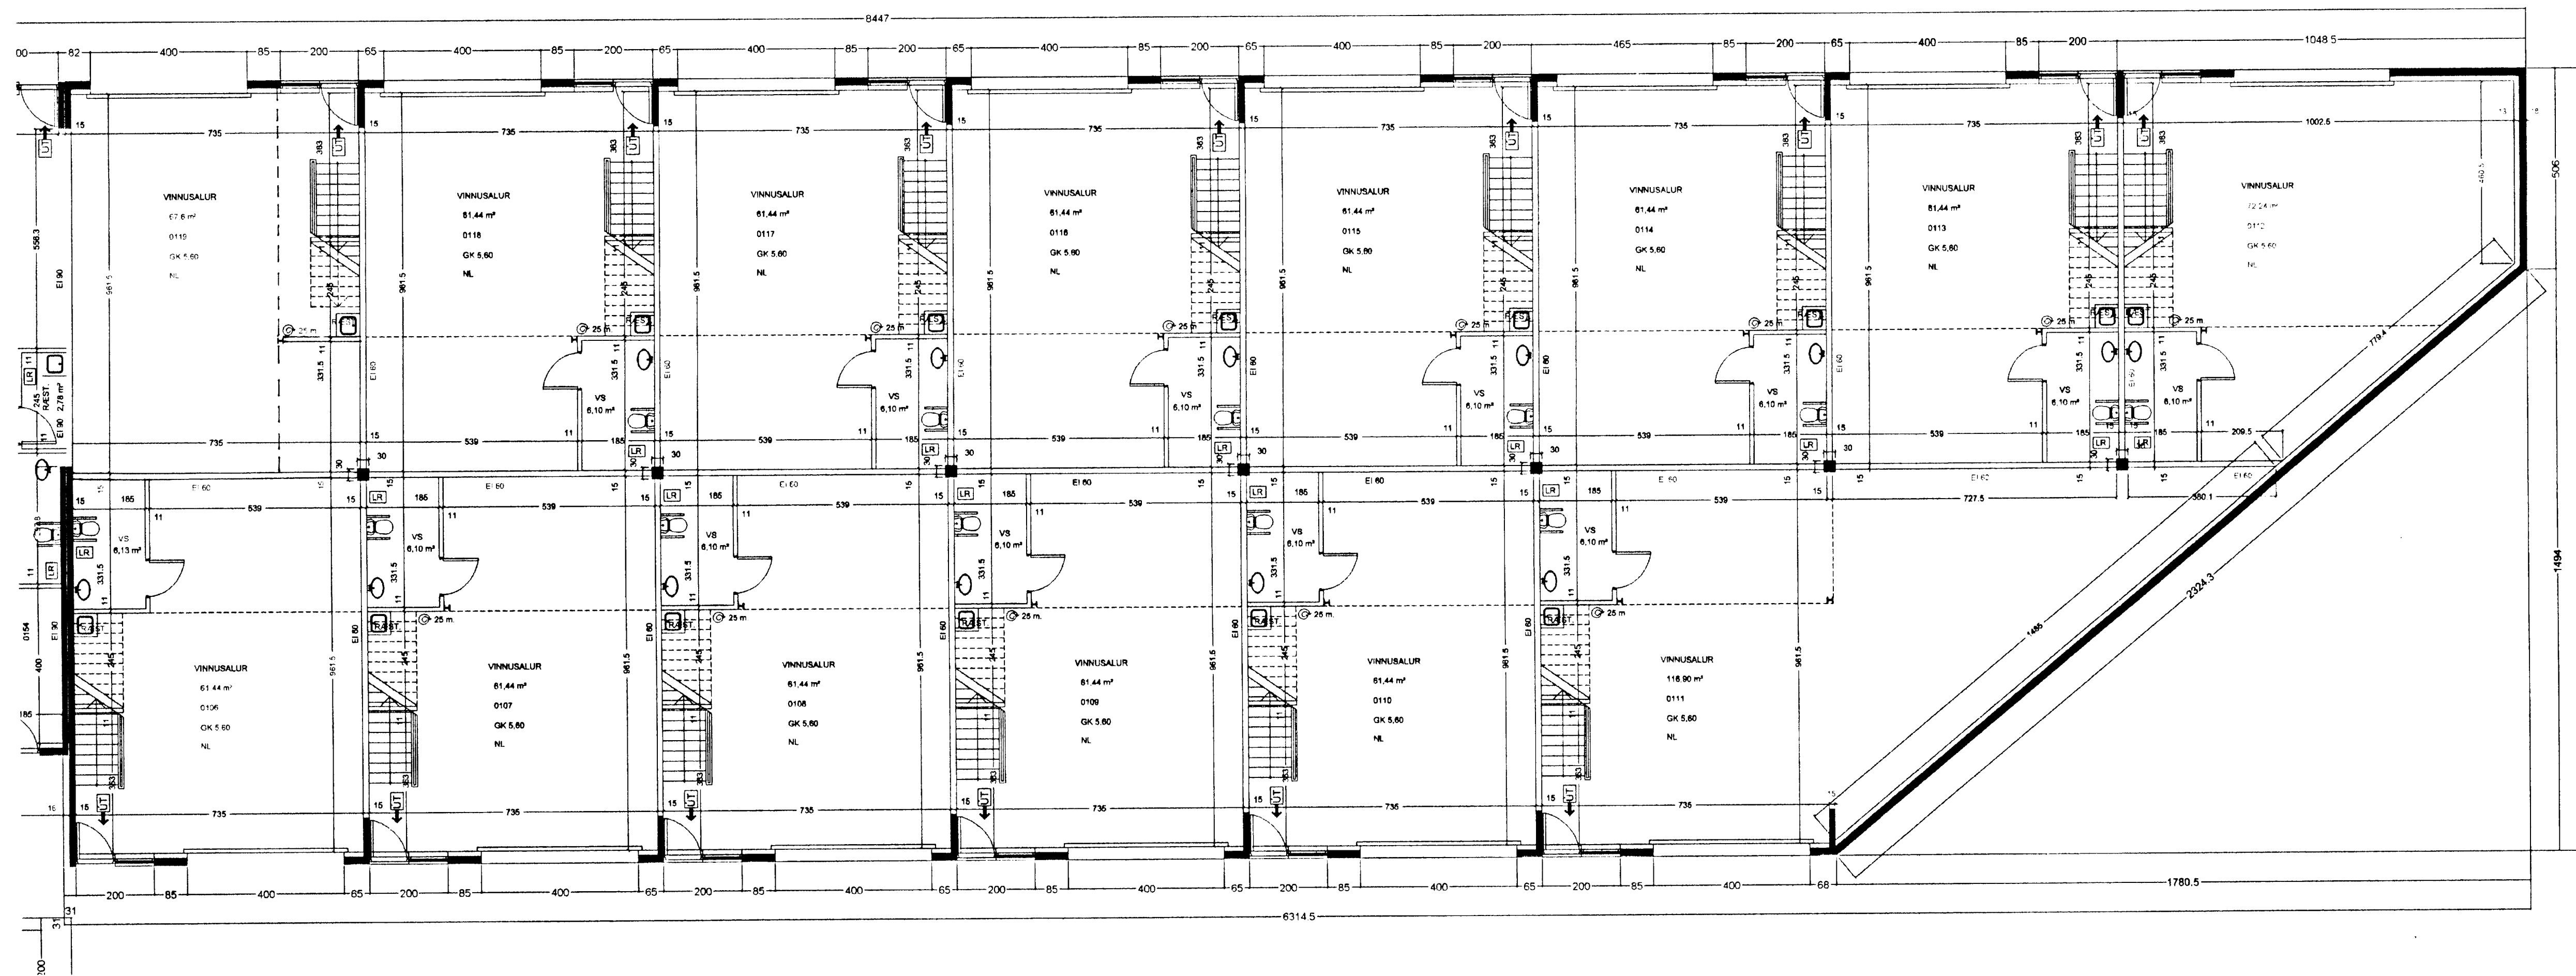

- NF = Niðurtali
- LR = Loftrássting
- UT = merktur útgangur
- 6 = bílastæði fyrir fatabra
- BO = hjórgunarnip
- = feliðstigi við hjórgunarnip
- ⊙ = brunnaslanga 20 m

Breyting: 20.03.2002
 Vöð meðvik hussins við innvegi I. ígnarhlutum 0122 og 0120 er komið fyrir þemulurum.
 Busbúrinn þakki ástýr, stöðvör, bílar og stálstakar í stað hringra.
 Breyting: 11.03.2002
 Bætt við nymistinu fyrir málflot.
 Breyting: 28.01.02
 Úttili Breytt í samræmi er innveitningum og innra skipulagi. Breytt Byggingarvinnu og skráningartöflu breytt. Elgarnahlutur minnkaður og þeim stílað.

ECS 30 = F30 hurð (reykþétt og sjálflokandi)
 A = er óbrennanlegt ehi
 B = er brennanlegt ehi (t.d. timbur)

BRÉYTING GERD Í SAMRÁÐI VIÐ K.R. T11, TEIKNISTOFU
 ÞRÍJA HÉDIN, ARKITEKTAR – SIGURÞÓR ADALSTEINSSON FAI
 BREYTING BIL_119
 HAFNAD: SA TEKNAD: SA
 DAGS: 29.22.2004 MÞV: 1:100
 STRANDGÖTU 28 220 HAFNARFIRDI
 Sími: 555 48 10 Fax: 565 48 31
 Netfang: KT 250144-3939
 HETFANG: s@sigurdson.is
 VERKFR: -

T11 TEIKNISTOFAN SMÍÐJUVEGI 11
 200 KÓPAVOGI - ÍSLAND
 Sí: 564 2255 FAX: 564 4681
 Verkhúti LÖNSBRAUT 6
 Verkhúti GRUNNMYND 1 H
 Hannað Kristinn Ragnarsón 120944-2669
 Teknað Jorge G. Enriquez
 Mkv. 1:100
 Blað nr. 4 af 9
 Dags 25.01.2001