
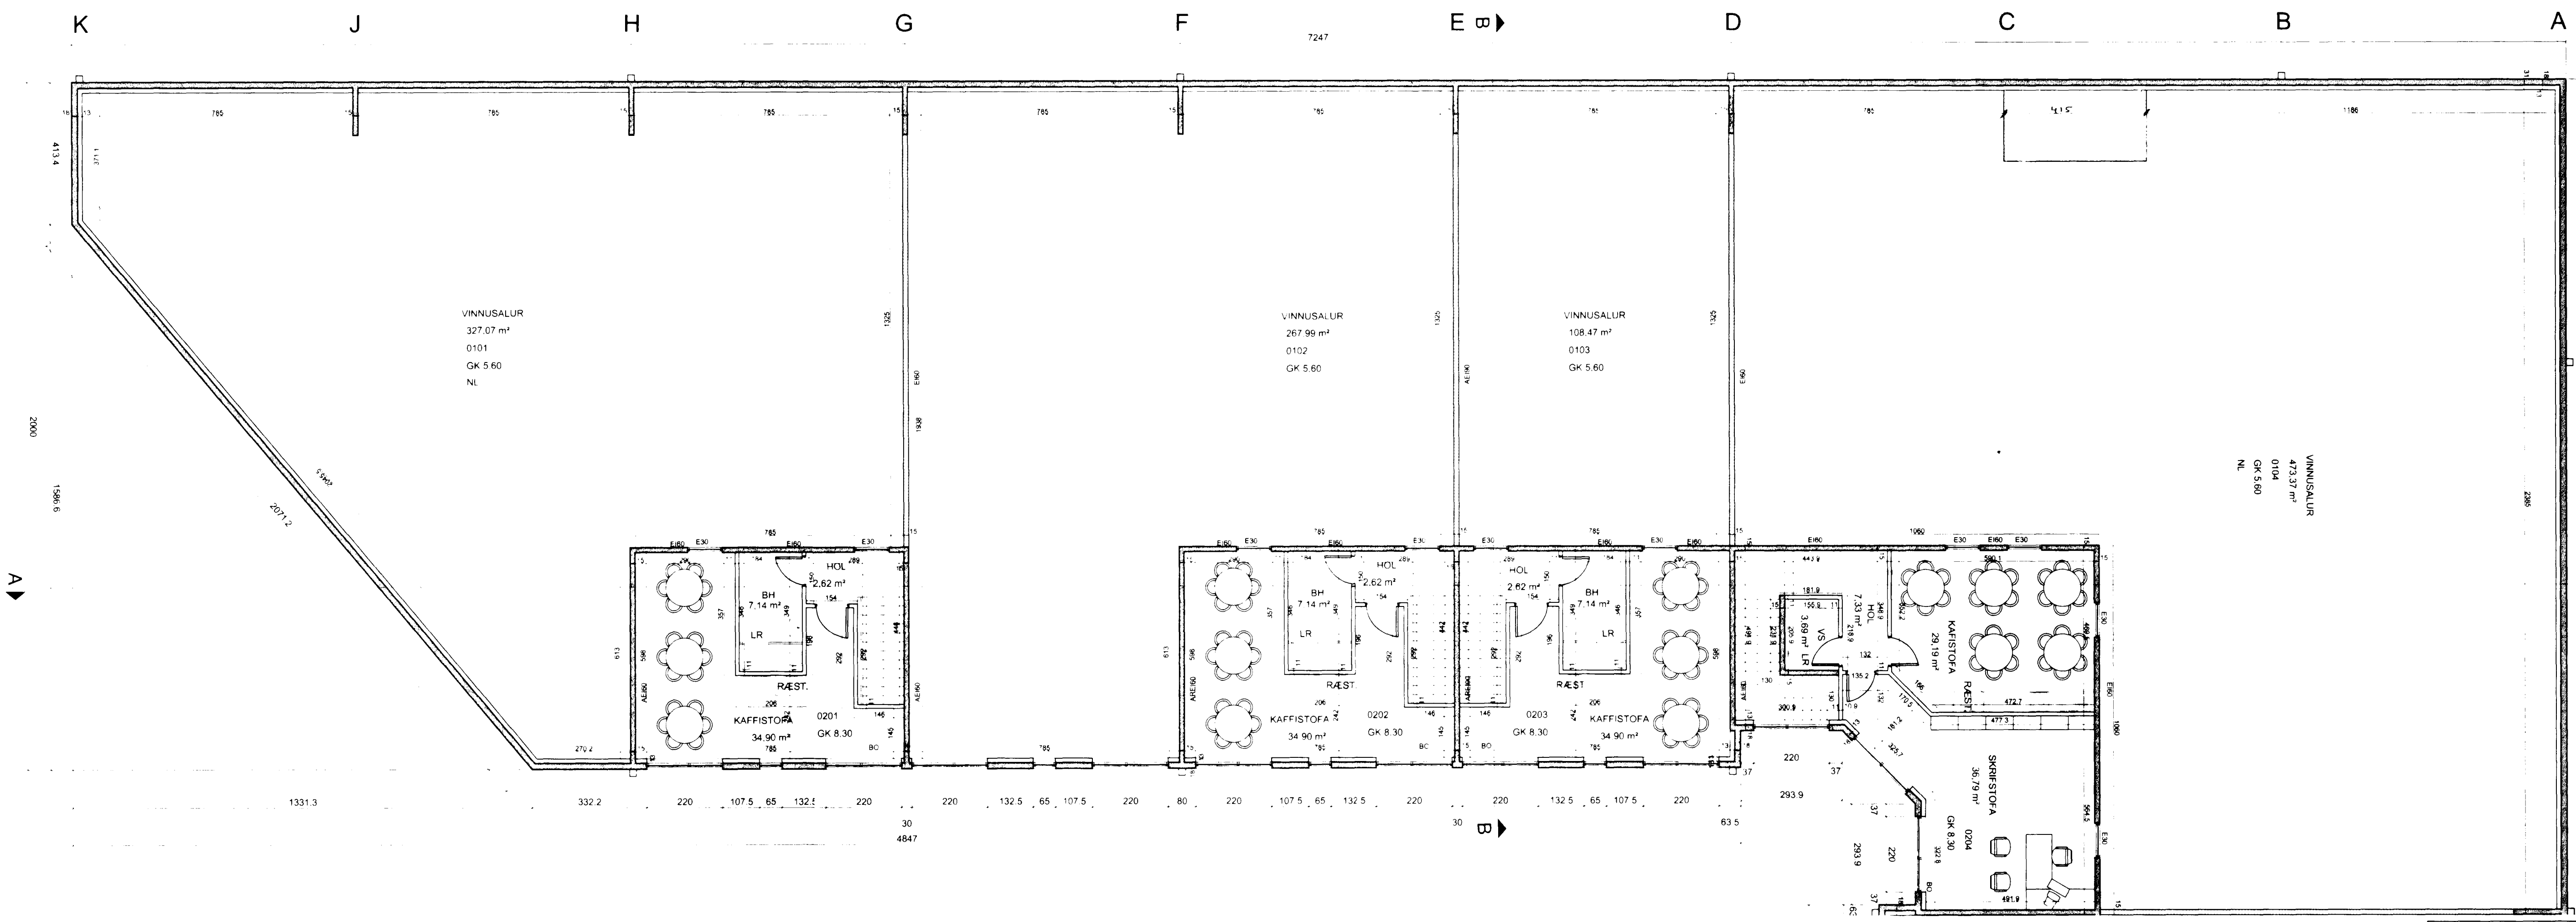


Samþykkt þann
16 FEB. 2001
Byggingafulltrúinn / Hafnarfirði
F.h. Kristján Þorarinsson

ÁSKILHD,
SJA BOKUN

KP

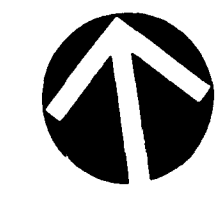

Breyting:

T11 TEIKNISTOFAN SMÍÐJUVEGI 11
200 KÓPAVOGI
S: 564 2255 FAX: 564 4681
Verkhett LÖNSBRAUT 6
Verkhett GRUNNMYND 2.H
Hannað Kristinn Ragnarsson 120944-2669
Teiknað Jorge González E.
Stkx. 1:100 Dags. 15.01.2000