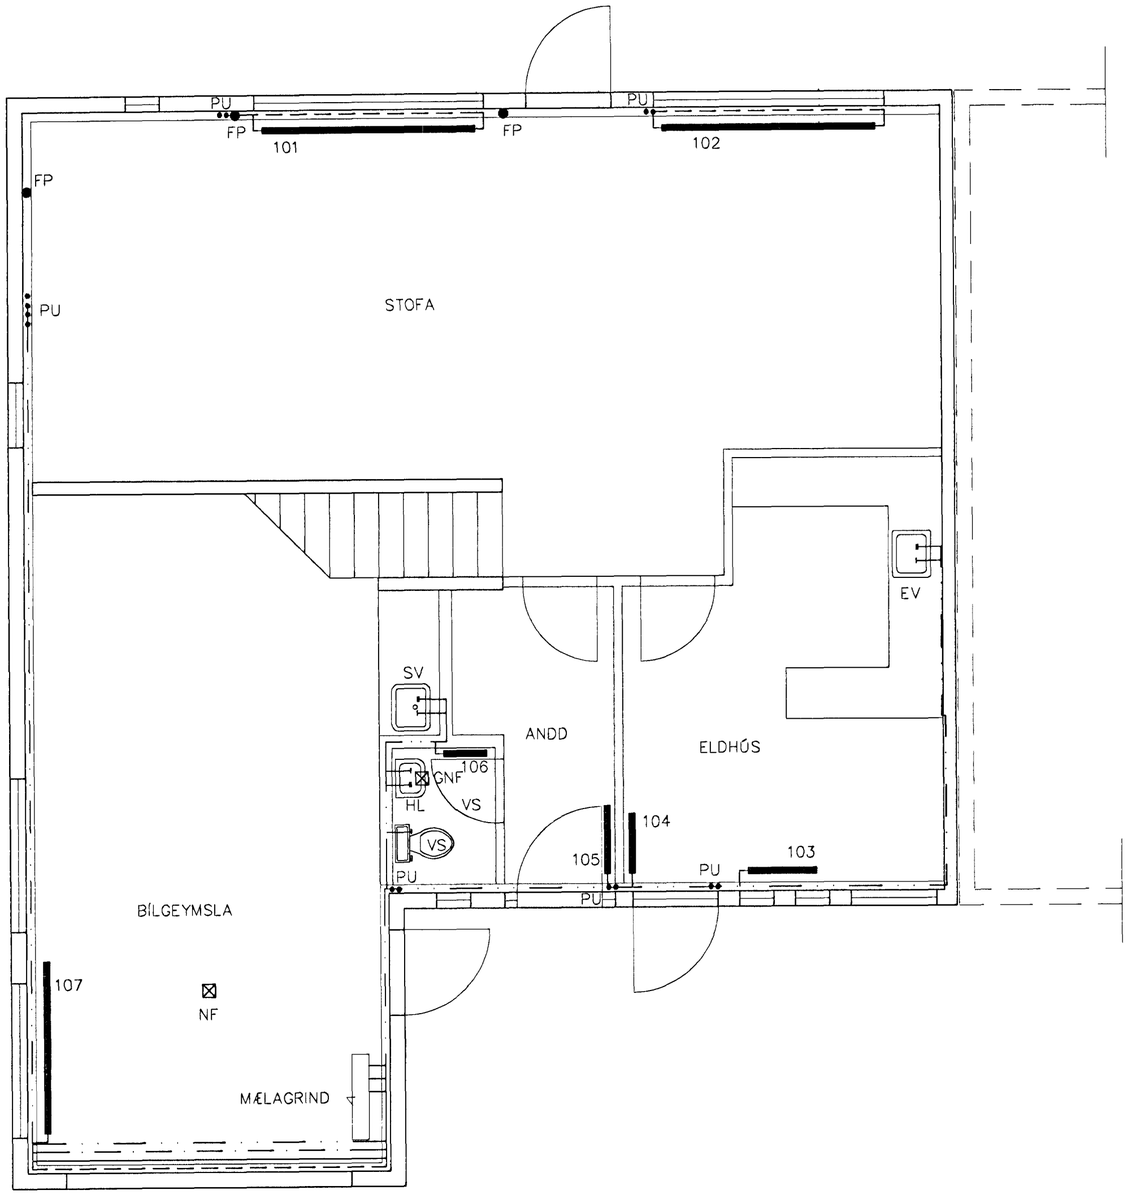

GRUNNMYND 1 HÆÐAR 1:50

OFN NR.	STAÐUR LÓUÁS 10 HF	HITAÞÖRF KCAL/H	MESTA LENGD	MESTA HÆÐ
101	STOFA	1,720	2500	300
102	STOFA	1,720	2500	300
103	ELDHÚS	680	800	600
104	ELDHÚS	540	700	600
105	ANDD	430	800	600
106	VS	300	500	600
107	BÍLGEYMSLA	2,550	2000	600
201	ÞVOTTUR	620	800	600
202	BAÐ	780	800	600
203	HERB	1,040	1900	600
204	HERB	1,080	2000	600
205	HJÓN	1,490	1500	600
206	HERB	870	800	600
207	STOFA	2,040	2300	300
208	HOL	790	700	600
	SAMTALS	15,860		

Br.	Dags.	Eðli breytinga	Sign

LÓUÁS 10
HAFNARFIRÐI

HITA-VATNS OG FRÁRENNSLISLAGNIR
1 HÆÐAR

Byggingarfulltrúi Hafnarfjarðar
Afgreitt þann
17 APR 2000
Sigurbjartur Halldórsson

MKV. 1:50

DAGS. FEB. 2000

VERK NR. 9945

TEIKN. NR. 2-02

HANNAÐ SIG. ÞORLEIFSS. KT. 241148-3009

TEIKNAÐ G.H.

YFIRFARIÐ

TÆKNIÞJÓNUSTA SIGURÐAR ÞORLEIFSSONAR ehf
STRANDGÖTU 11 220 HAFNARFIRÐI
SÍMI 555-4255 FAX 565-2875
E-mail taeknithjonusta@islandia.is