


MÆLAGRIND HITAVEITU

HITALAGNIR SKÝRINGAR

Hitalagnir skulu vera úr svörtum stálpípum með skrúfuðum tengistykkjum DIN 2440. Greinar að einatökum ofnum skulu vera 10 mm nema annað sé tilgreint á teikningum. Fjarlægð á milli fastinga Notamál Fjarlægð
 15-32 mm 2,5 m
 40-50 mm 3,0 m
 Einangra skal lagnir með 20mm Climaflex hólkum. Á alla ofna komi sjálfvirkir ofnlokar, stillitá og loftskrúfur. Lagnir skal brýtatprófa við 6 bær, og skal brýtatingur standa omk. 8 tíma án þess að falla.

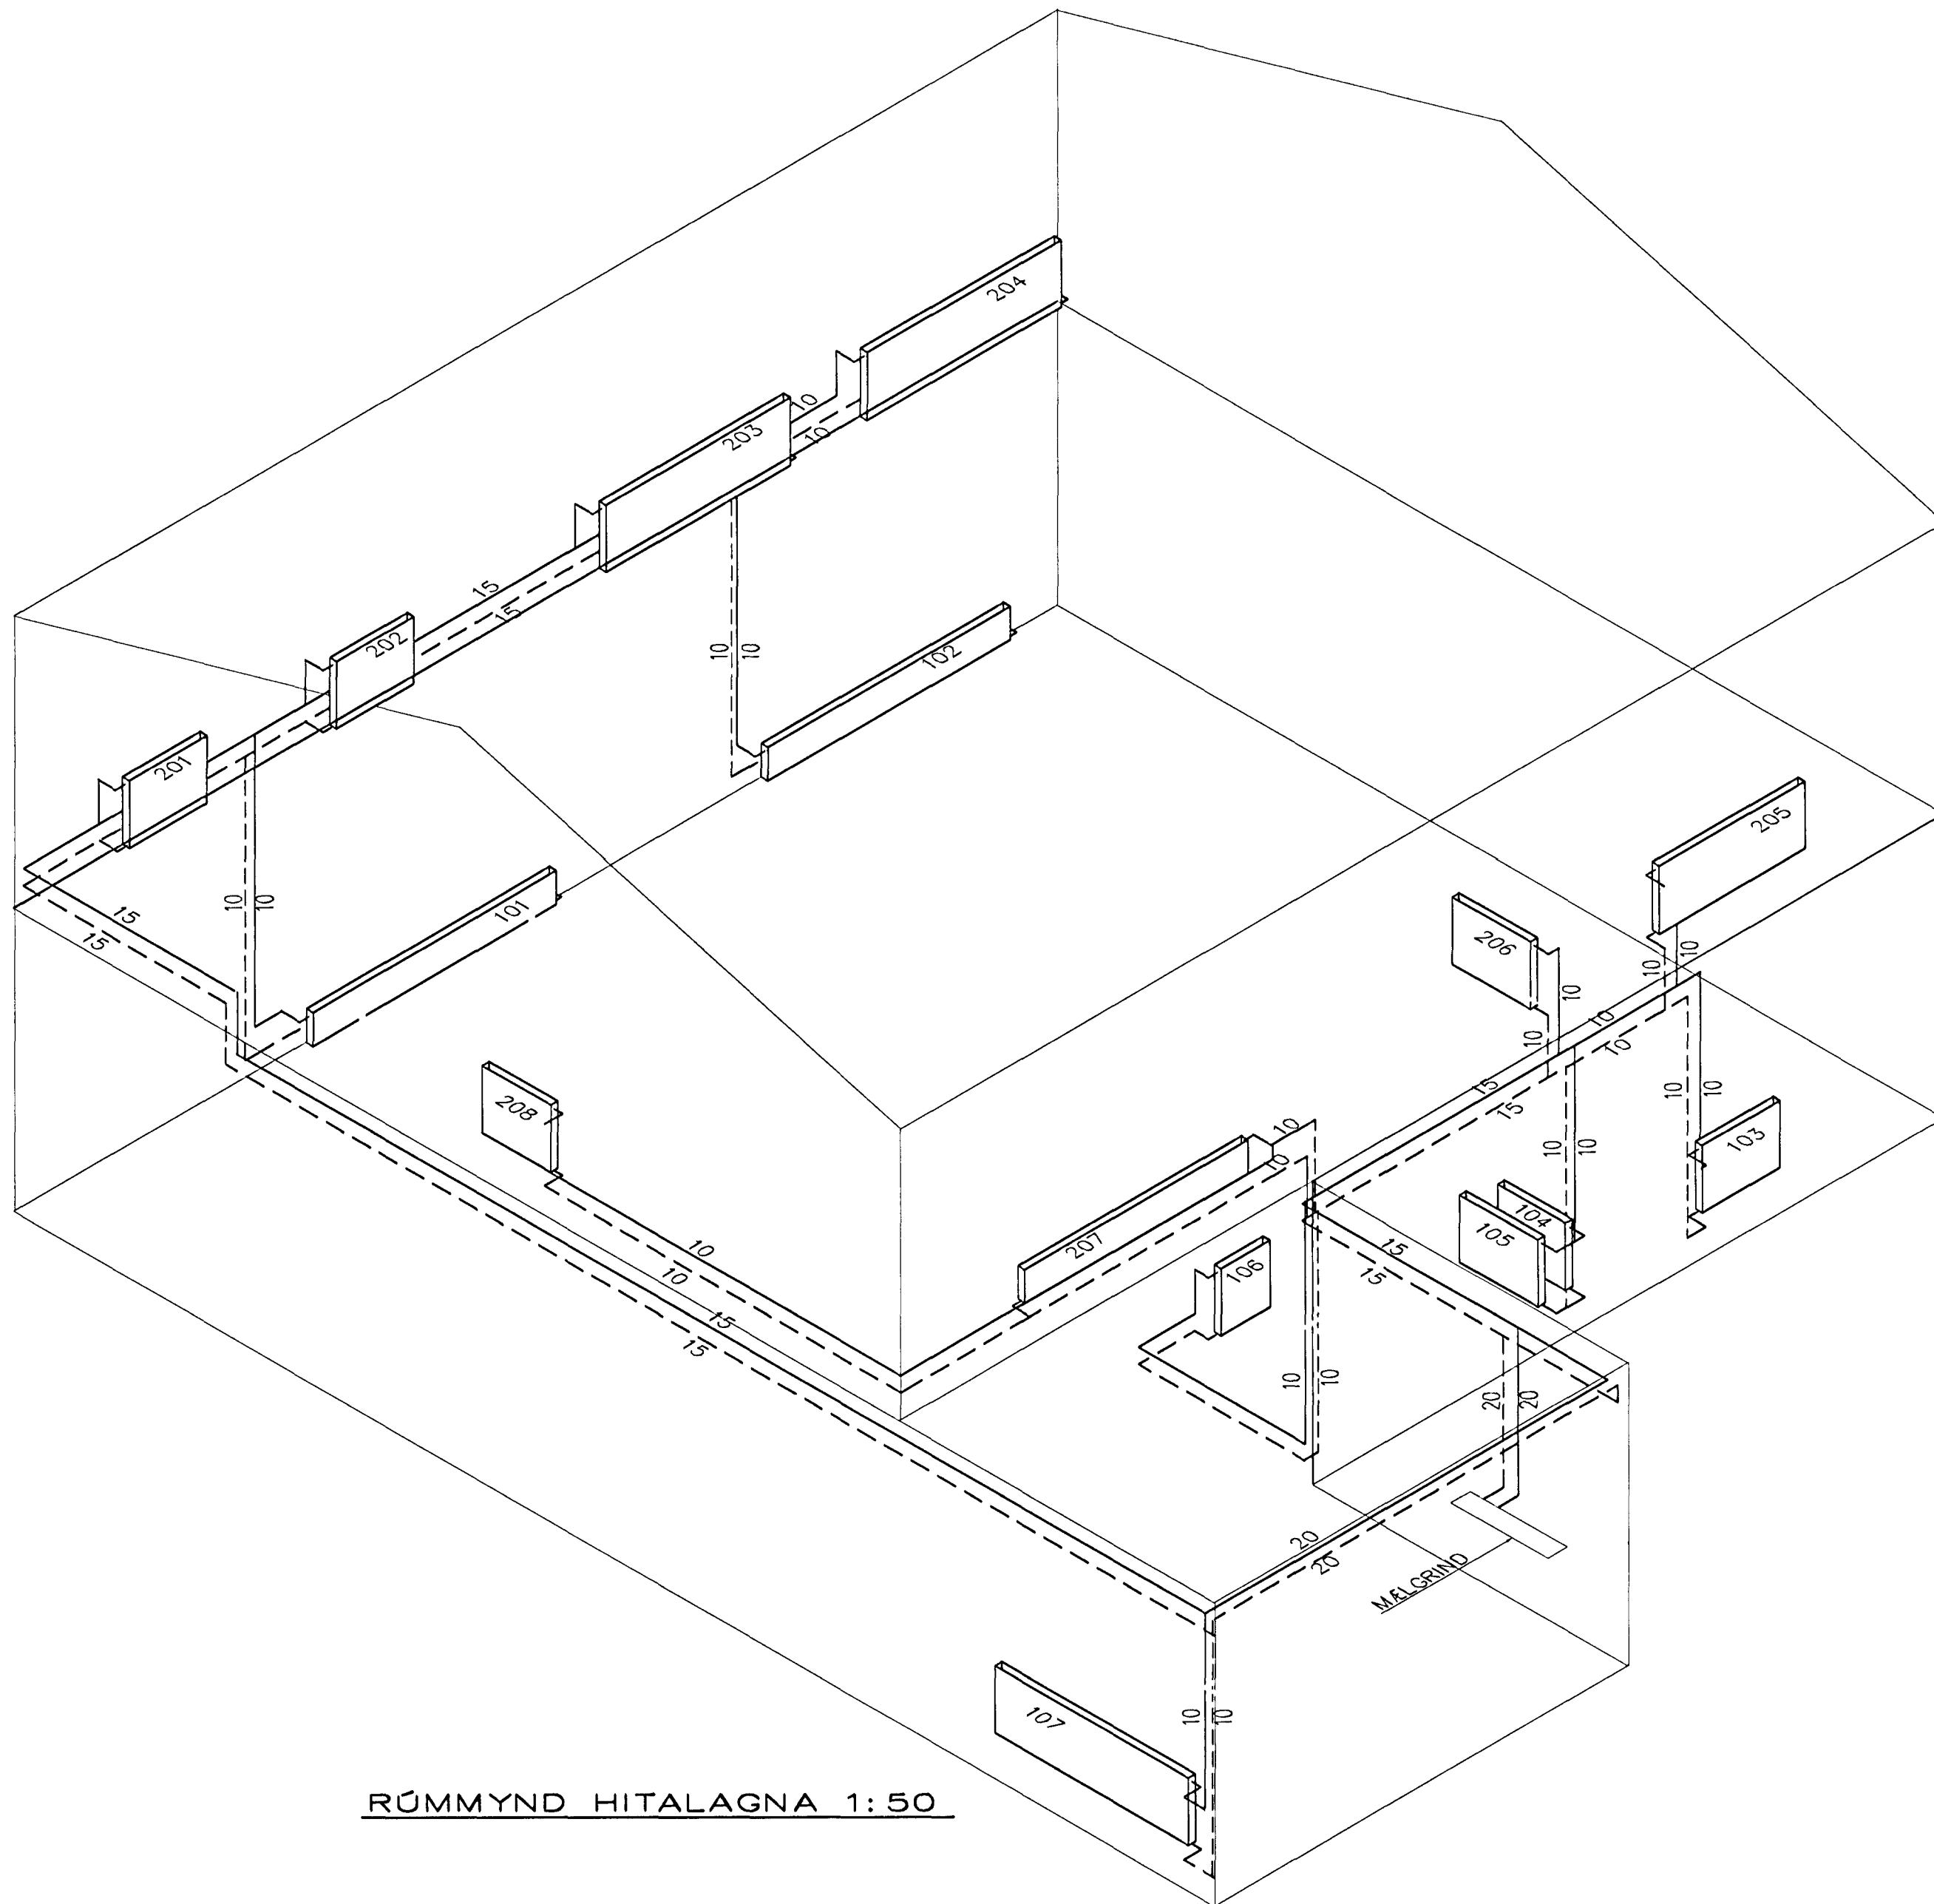

RÚMMYND HITALAGNA 1:50

BR.	DAGS.	EDLI BREITINGA	SIGN.
LÓUÁS 10 HAFNARFIRÐI			
RÚMMYND HITALAGNA			
MKV 1:50	Bygginguáritun Hafnarfjarðar Aðgreitt þann		
DAGS. FEB. 2000	17 APR. 2000		
VERK NR. 9945	Sigurbjartur Halldórsson		
TEIKN. NR. 2-04			
HANNAÐ SIG. ÞORLEIFSS. KT. 241148-3009			
TEIKNNAÐ G.H.			
YFIRFARIÐ			
TEKNIÞJÓNUSTA SIGURÐAR ÞORLEIFSSONAR ehf			
STRANDGÖTU 11-220 HAFNARFIRÐI-SÍMI 555-4255			