


VATNSLAGNIR SKÝRINGAR

Vatnslagnir skulu vera úr galvanhúðuðum stálpípum með skrúfuðum tengistykkjum DIN 2440.
 Fjarlægð milli festinga og upphengja skal vera samkv. IST67
 Notamál Lörétt Lörétt
 15-32 mm 2,0 m 2,5 m
 40-50 3,0 m 3,5 m
 Einangra skal neysluvatnslagnir með 20 mm Climaflex-hólkum.
 Kaldavatnslagnir skulu vera með rakavarnarlagi utanó einangrun.
 Vatnslagnir í milliveggjum skal vefja með sfalsappa og einangra með ádregnum einangrunarhólkum.
 Vatnslagnir skal þrýstiprófa við 10 bör, og skal þrýstingur standa amk. 8 tíma á þess að falla.

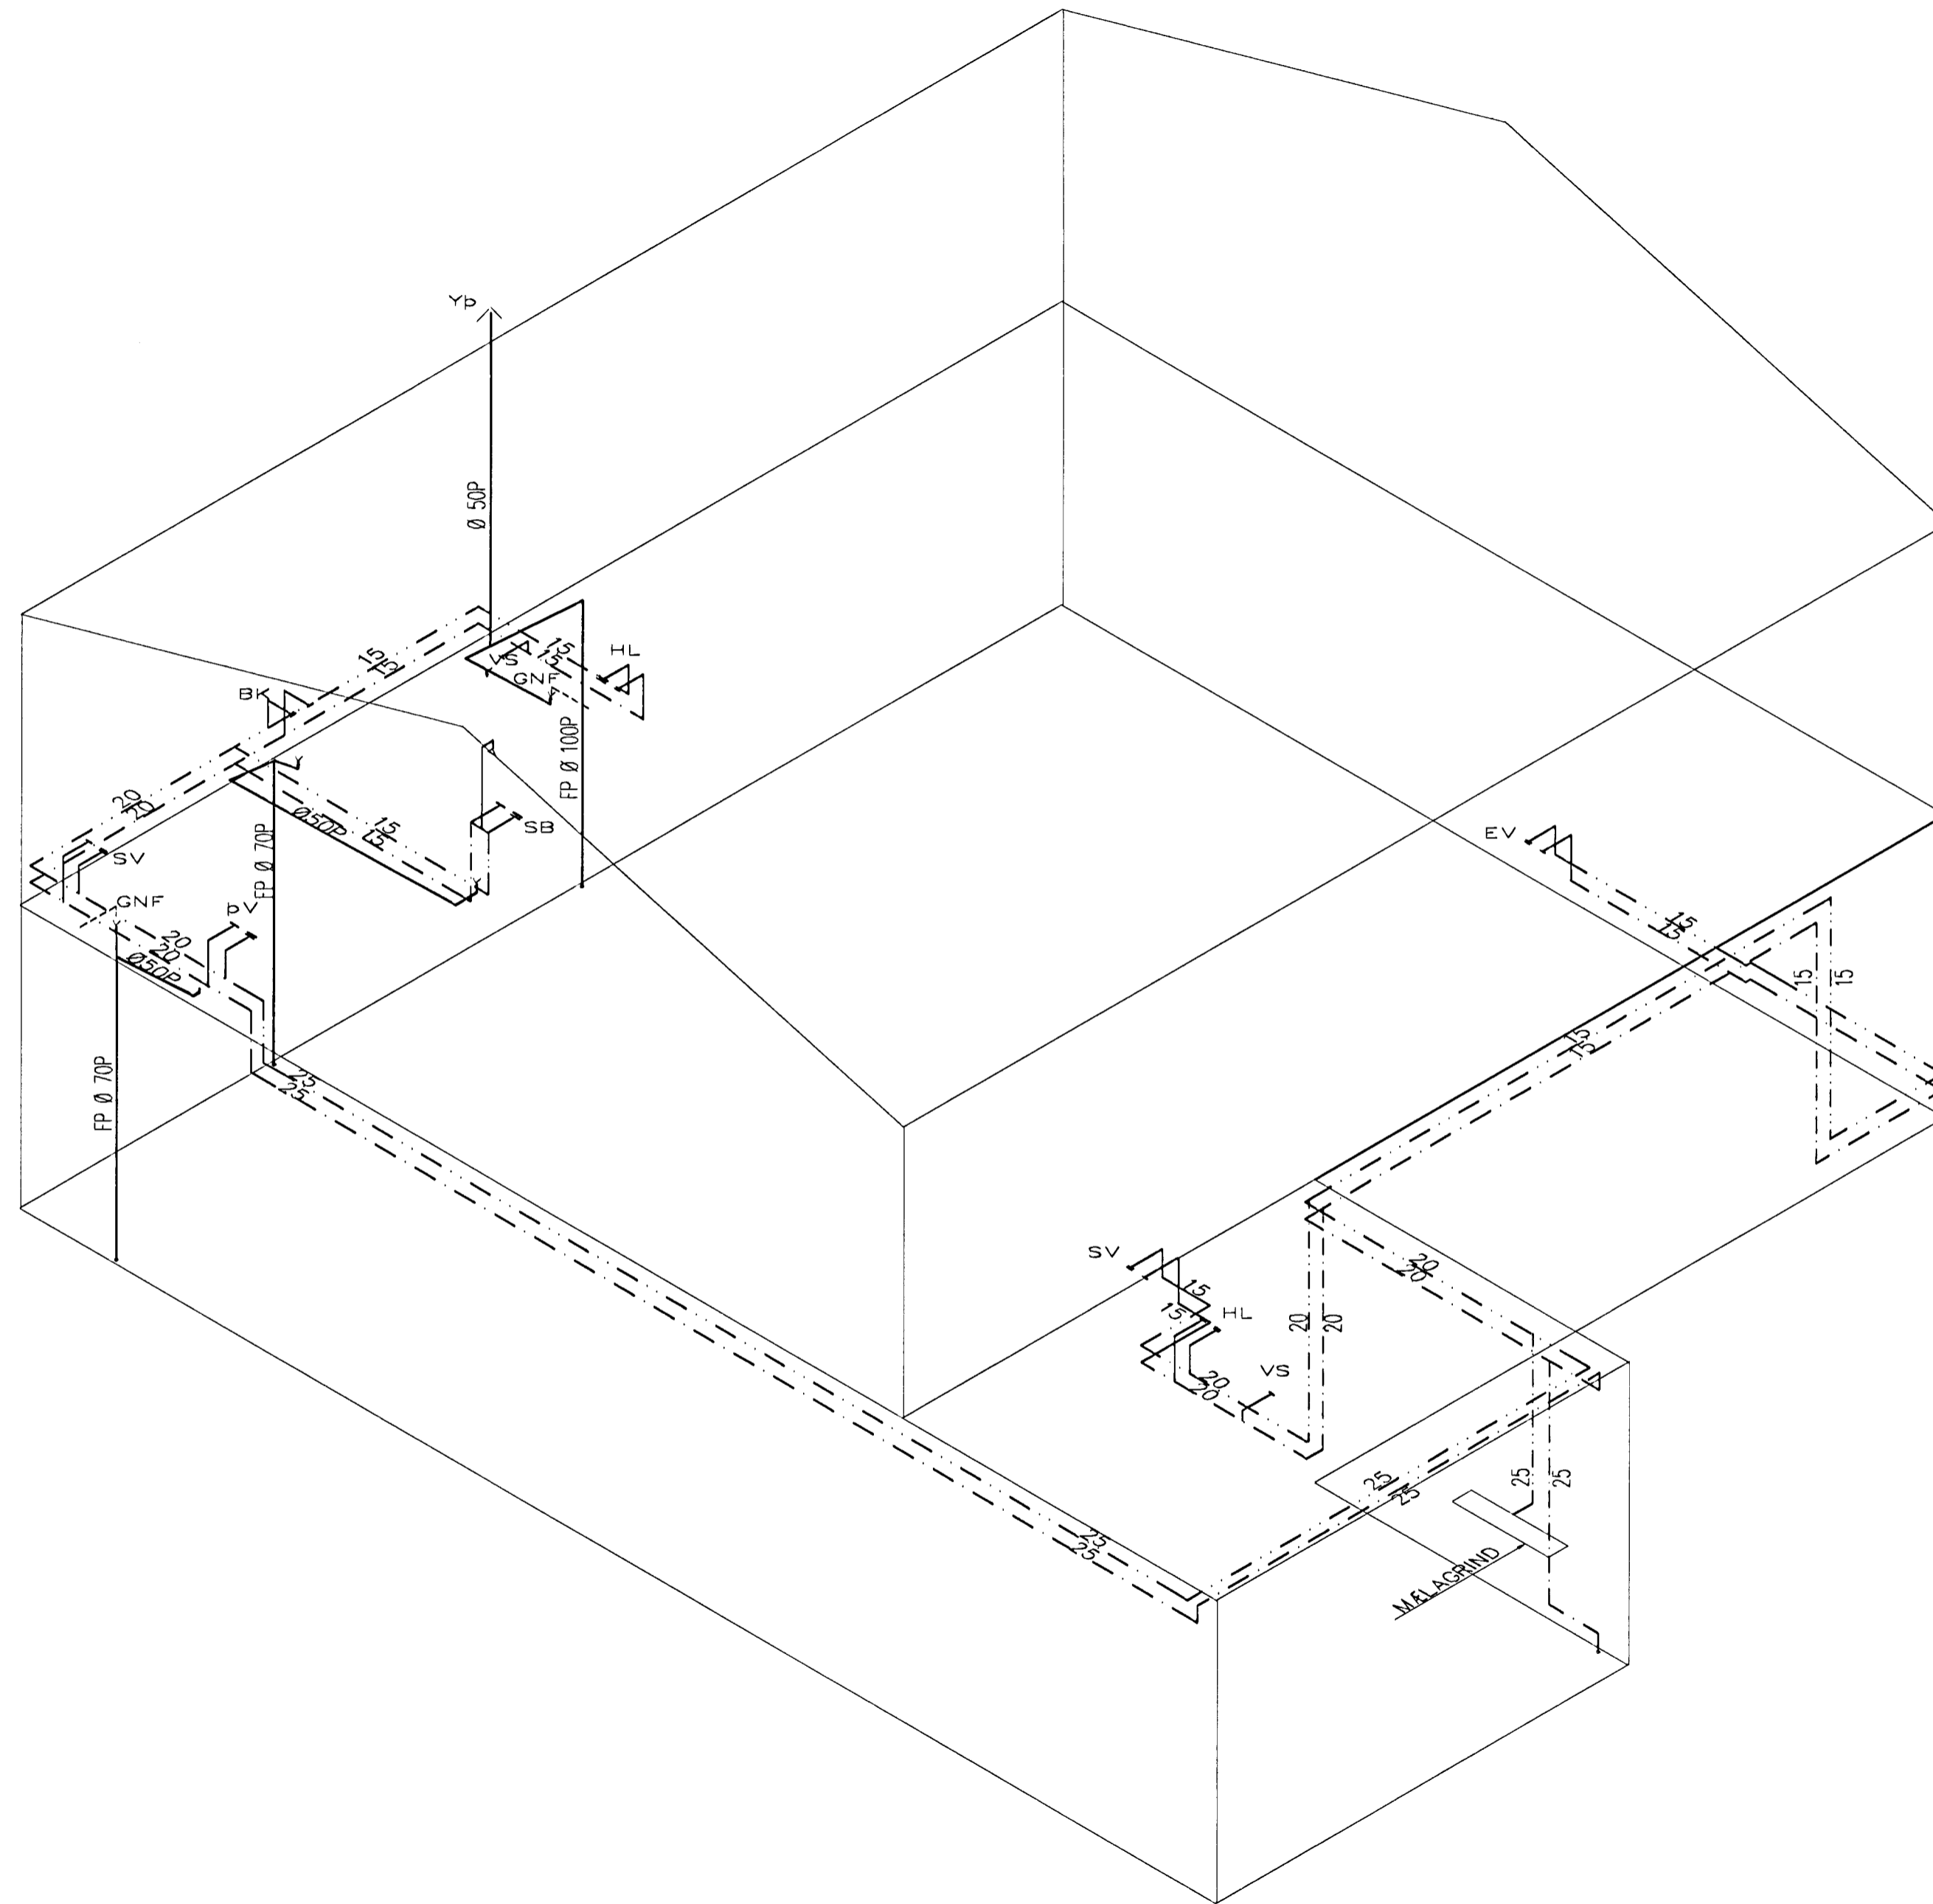

RÚMMYND VATNS OG FRÁRENNSLISLAGNA 1:50

BR.	Dags	EÐLI BREITINGA	SIGN.
LÓUÁS 10 HAFNARFIRÐI RÚMMYND VATNS OG FRÁRENNSLISLAGNA			
MKV 1:50	Byggingarúðir Hafnarfjarðar Afgreitt þann		
DAGS. MARS 2000	17 APR. 2000		
VERK NR. 9945	 Sigurbjartur Halldórsson		
TEIKN. NR. 2-05	HANNAÐ SIG. ÞORLEIFSS. KT. 241148-3009		
TEIKNAD G.H.	YFIRFARIÐ		
TÆKNIÞJÓNUSTA SIGURÐAR ÞORLEIFSSONAR ehf STRANDGÖTU 11-220 HAFNARFIRÐI-SÍMI 555-4255			