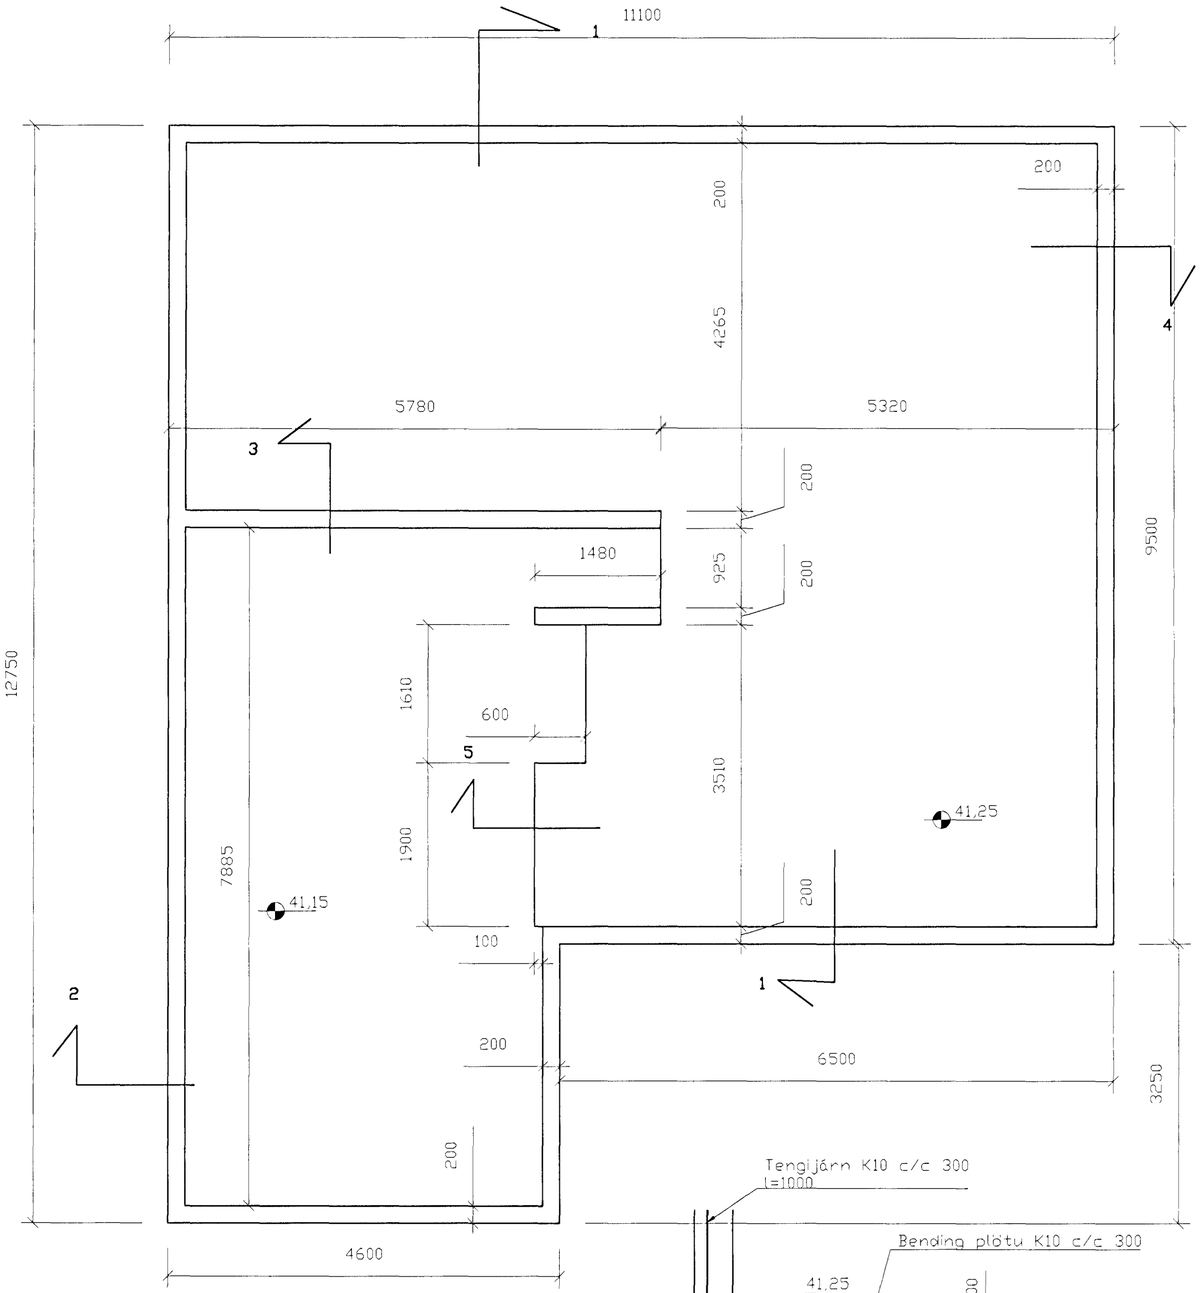

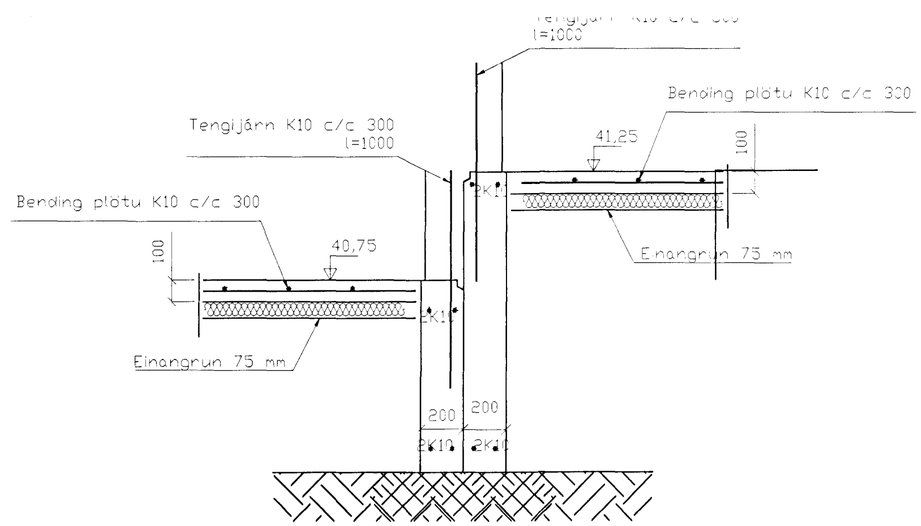

SNIÐ 4, 1:20

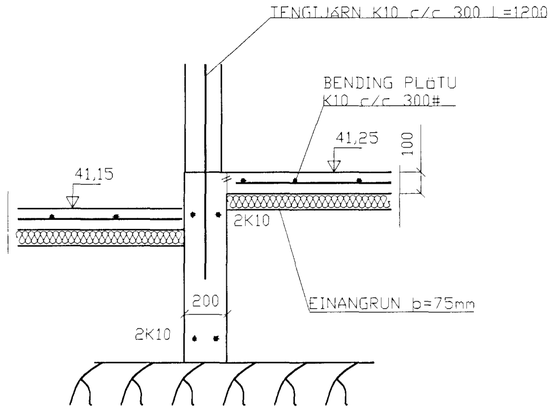

SNIÐ 3, 1:20

SKÝRINGAR

STEYPA=S250
LOFTINNIHALD > 5%
V/S-TALA < 0,55
BENDISTÁL= Ks410
ÞAR SEM HÆÐ UNDIRSTAÐA ER > 120 SM KOMI EINFÖLD GRIND K10 c/c 300#
FYLLING INN í SÖKKLA SKAL VERA FROSTFRÍ OG ÞJAPPAST í 30 SM LÖGUM
UNDIRSTÖÐUR HVÍLA Á KLÖPP.
MESTA ÁLAG Á UNDIRSTÖÐUR < 500 kN/M

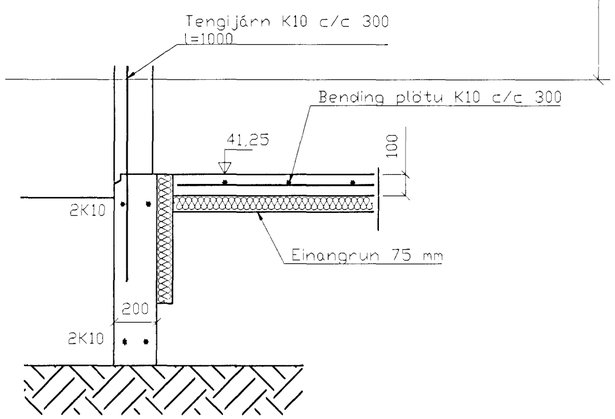

SNIÐ 1, 1:20

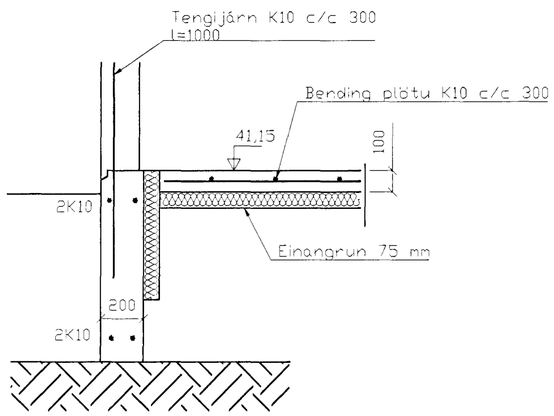

SNIÐ 2, 1:20

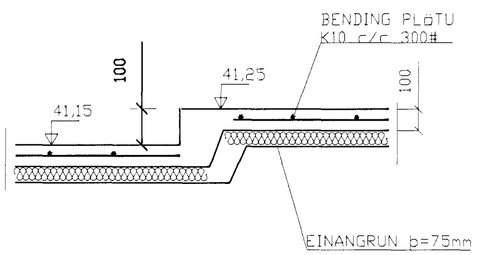

SNIÐ 5, 1:20

BR.	DAGS.	EÐLI BREITINGA	SIGN.

Lóuás 10
Hafnarfirði

undirstöður málteikning

mælikv: 1/50 og 1/20

DAGS.	
VERK NR.	
TEIKN. NR.	
HANNAÐ	
TEIKNAÐ	
YFIRFARIÐ	

HAFNARFJARÐARBÆR
STYGGINGAFULLTRÚI

TÆKNIÞJÓNUSTA SIGURÐAR ÞORLEIFSSONAR ehf
STRANDGÖTU 11 220 HAFNARFIRÐI
SÍMI 555-4255 FAX 565-2875
E-mail taeknithjonusta@islandia.is