LÓUÁS 11

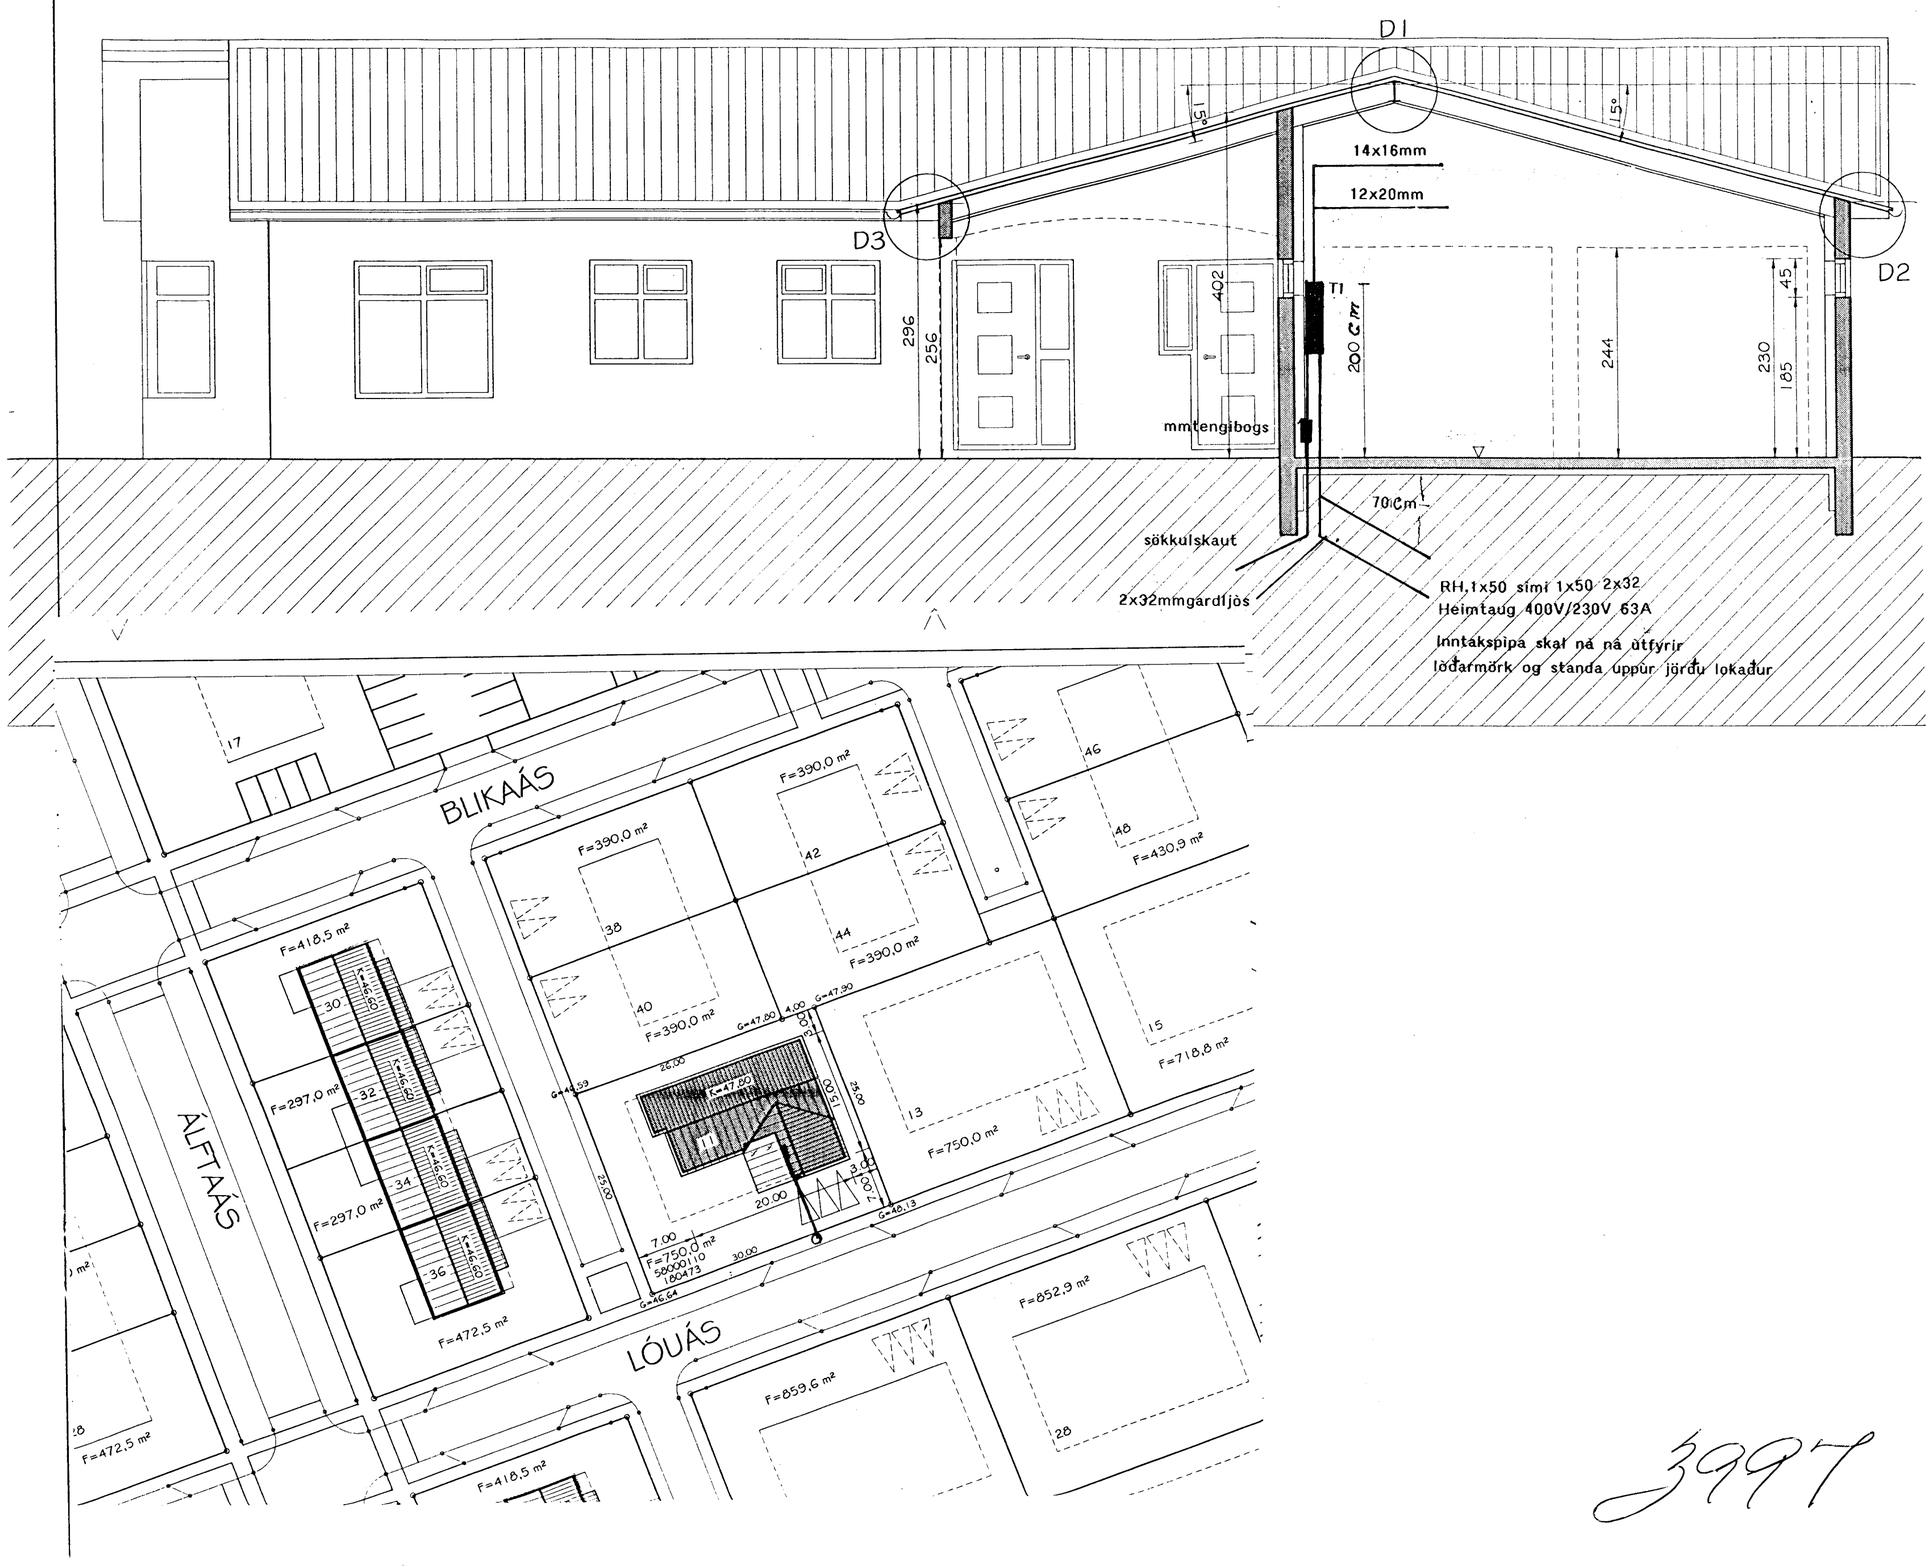

Inntök samþykkt 18/1 2001.
f.h. RAFVEITU HAFNARFJARÐAR
Bragi Dagbjartsson

3997

LÓUÁS 11		
HAFNAFRFIRÐI		BL. 1AF4
EINBÍLI		SNIÐMYND
RAFLÖGN	M 1:50	AFSTÖÐUMYND
10:01 2001	S:5658030 8974922	TRYGGVI TRYGGVASON Rafverktaki Raflagnahönnuður