


innfeldur
rakapéttu
íþakkanti

innfeldur
rakapéttu
íþakkanti

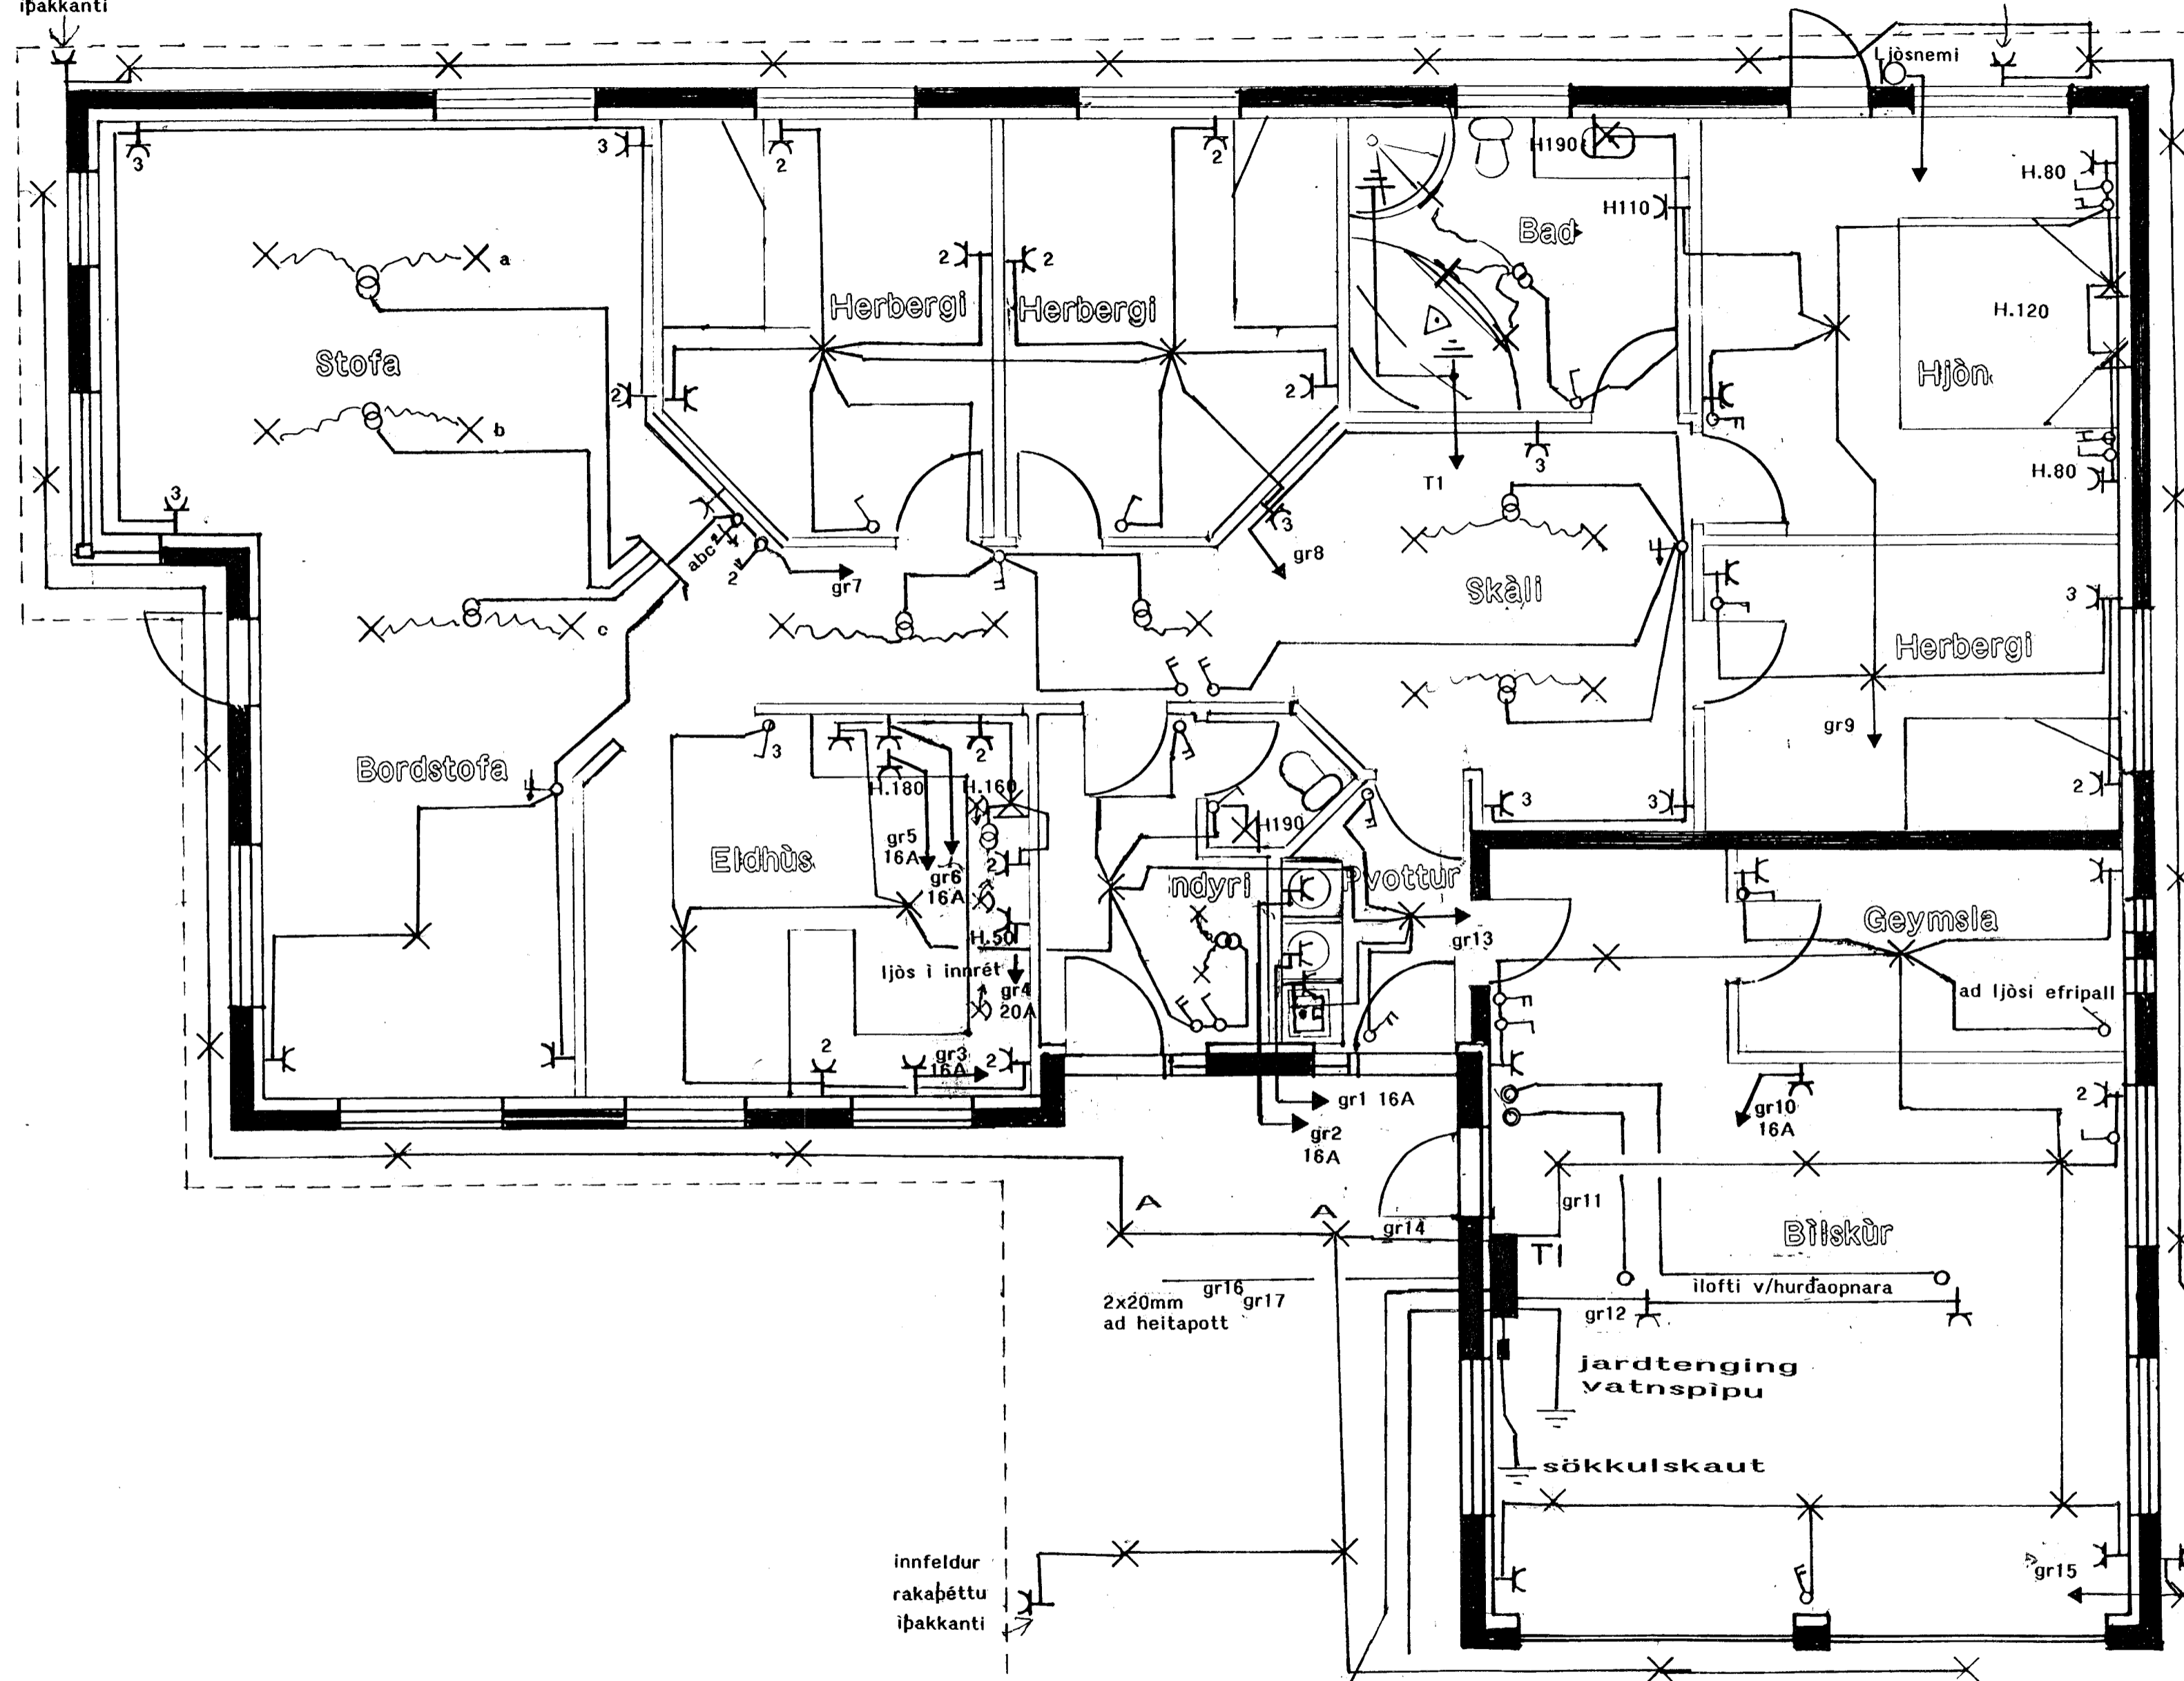

innfeldur
rakapéttu
íþakkanti

innfeldur
rakapéttu
íþakkanti

2x20mm gr16 gr17
ad heitapott

1x20mm
ad gærðljósi
gr18

Rafveita 1x50+1x32mm
Simi 1x50+1x32mm } plaströr
Rör ad lóðarmörkum og upp úrjörðu
Ganga skal vel frá rörendum og þeir mertir greinilega

LÓUÁS 11

HAFNAFRFIRÐI

BL. 2AF4

EINBÍLI

GRUNNMYND

RAFLÖGN

M 1:50

10:01 2001

S:5658030
8974922

TRYGGVI TRYGGVASON
Rafverktaki Raflagnahönnuður