


EINLINUMYND

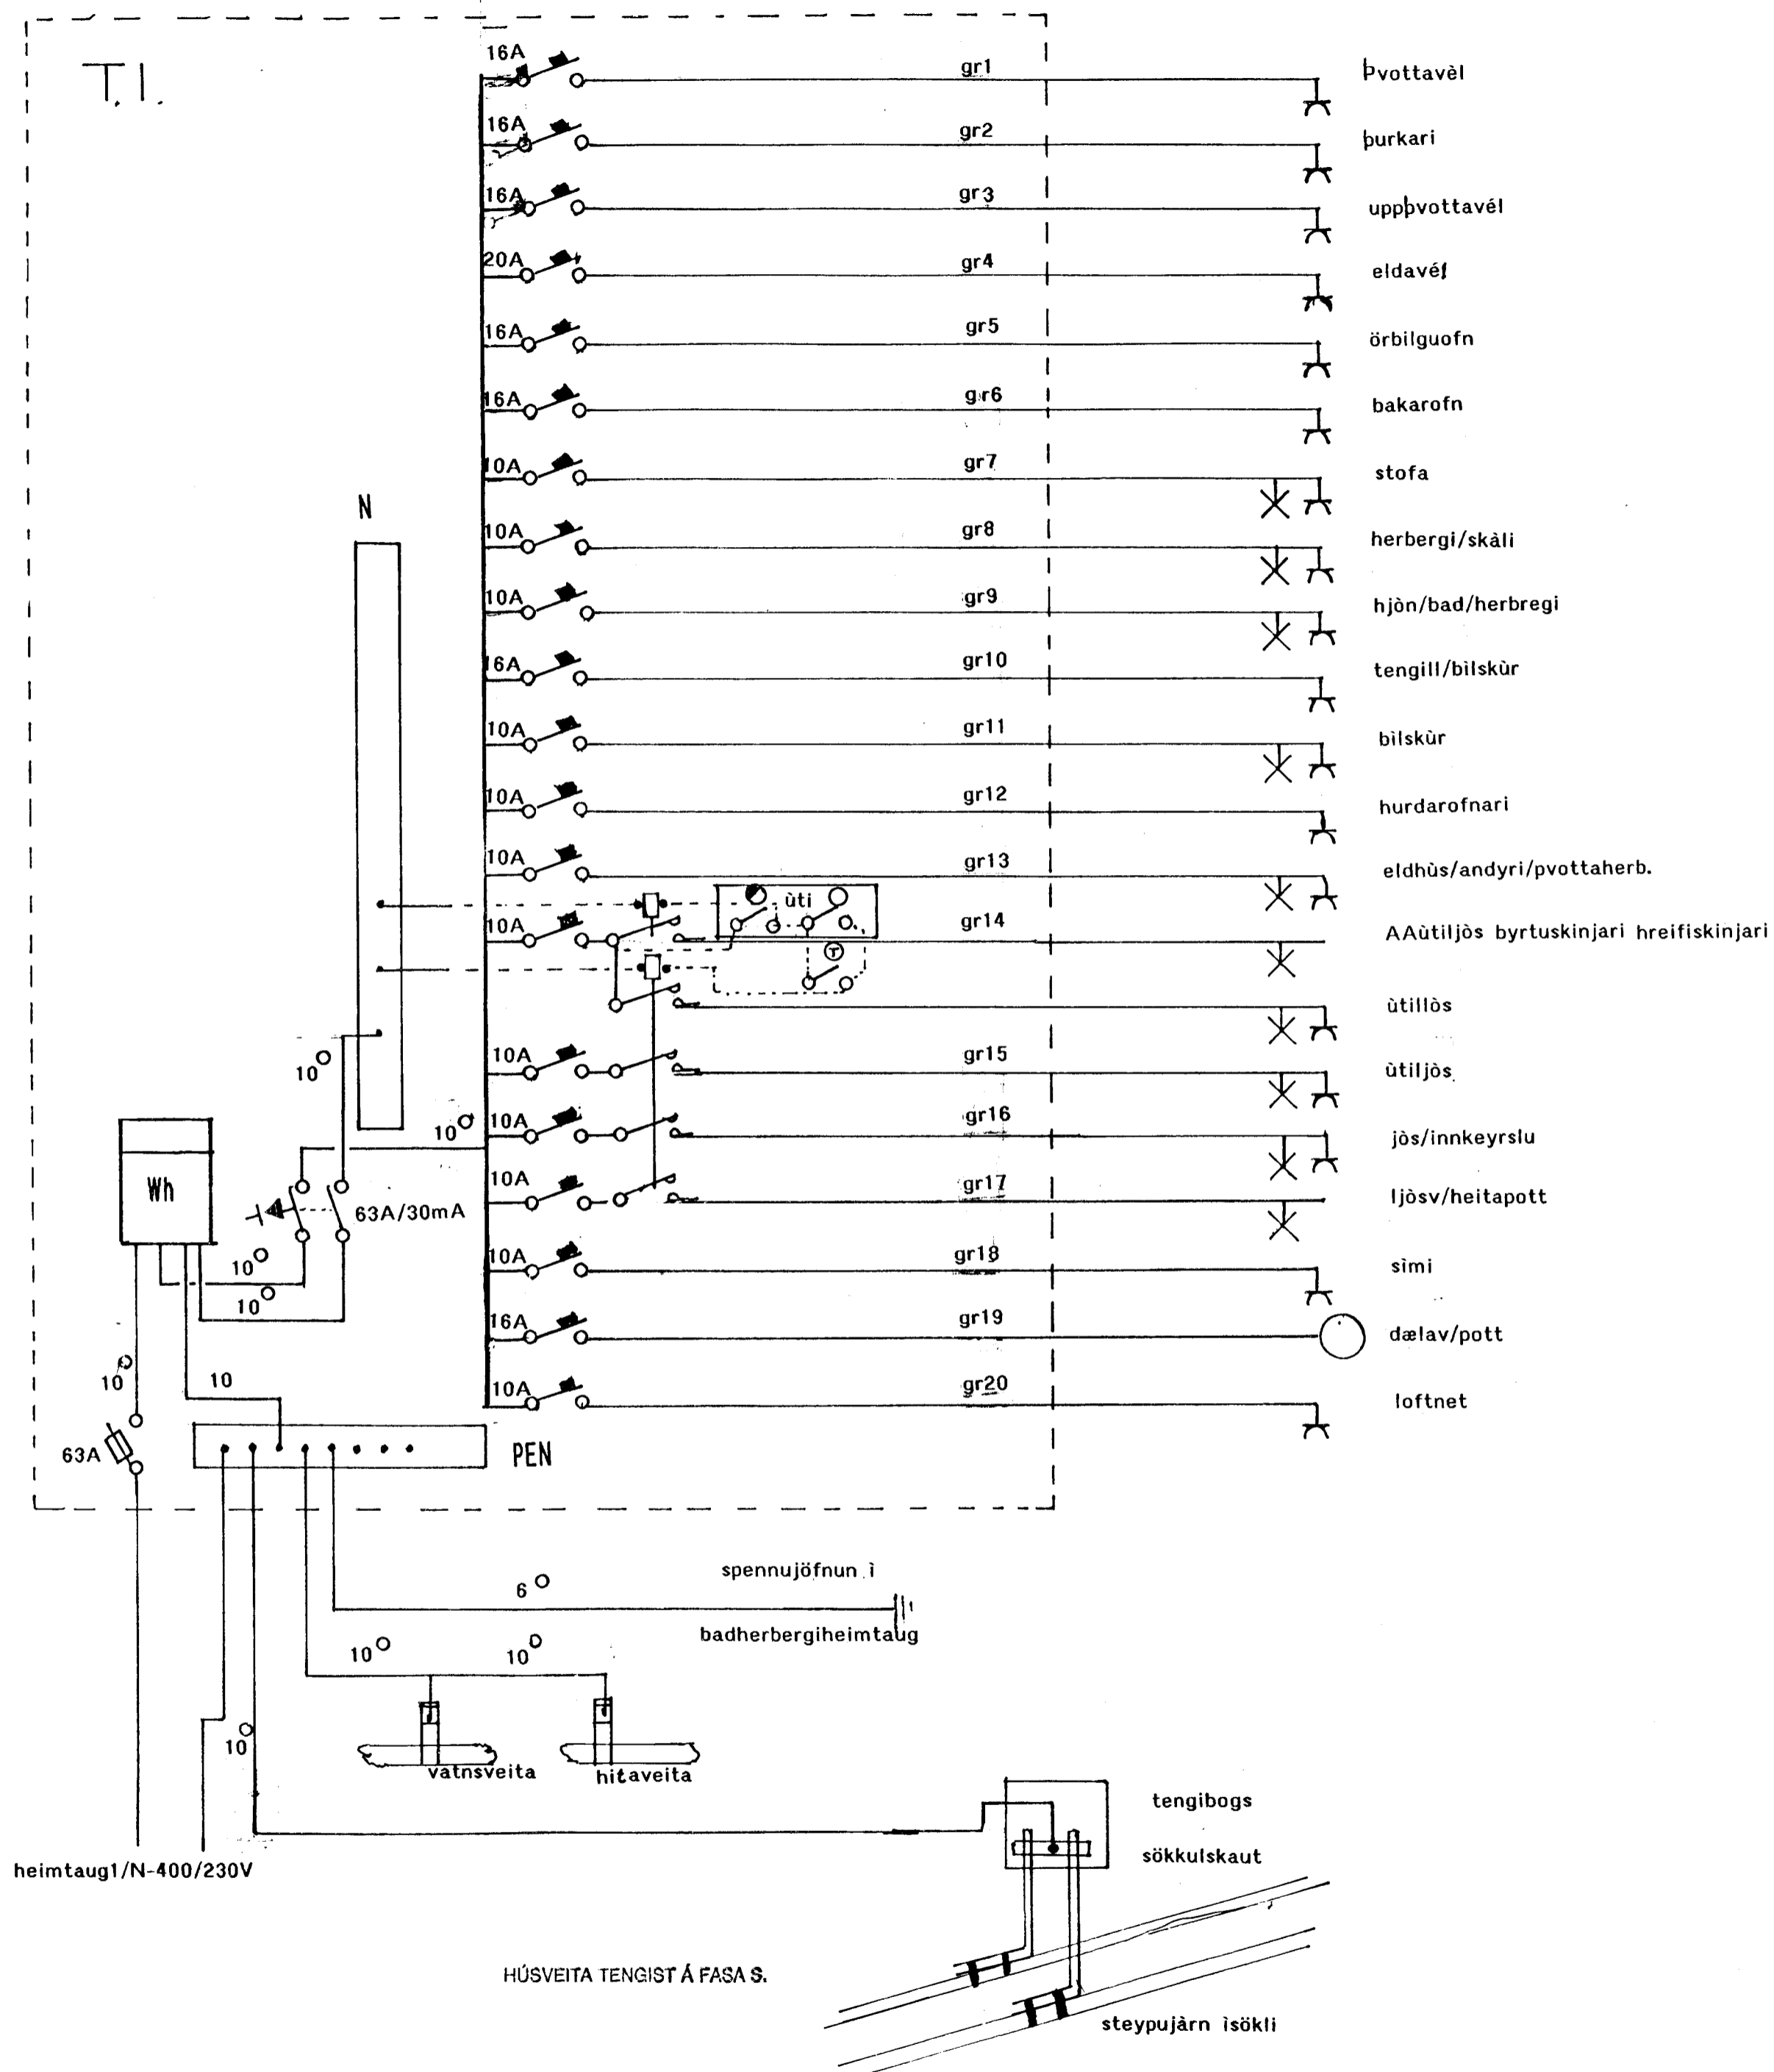

SKYRINGAR

Allar hæðir rofa 110 cm / tengla og smáspennubúnað 20cm

Hæðir tengla í eldhúsi/þvotti/bilskúr 110cm

Málstraumur 10A

Raflögn, pípur 16mm Smáspennu 20mm

Öll þessi mál nema að annað komi fram á teikningu

Ti adaltafla með sér hölfi fyrir láspennu og smáspennu

Allar greinar og aðrir endar mertir → fara í TI

12V ljös í loftum skal vera af víðurkendri gerð sem annar búnaður

hitapolnum taugum búnaði fyrir ljös

- gr1 Þvottavél
- gr2 þurkari
- gr3 uppþvottavél
- gr4 eldavél
- gr5 örbilguofn
- gr6 bakarofn
- gr7 stofa
- gr8 herbergi/skáli
- gr9 hjön/bad/herbregi
- gr10 tengill/bilskúr
- gr11 bilskúr
- gr12 hurdarofnari
- gr13 eldhús/andyri/þvottaerb.
- gr14 AAútiljös byrtuskinjari hreifiskinjari
- gr15 útillös
- gr16 útiljös
- gr17 jös/innkeyrslu
- gr18 ljösv/heitapott
- gr19 simi
- gr20 dælav/pott
- loftnet

LÓUAS 11

HAFNAFIRÐI

BL. 4AF4

EINLINUMYND

RAFLÖGN

10:012001

S:5658030
8974922

TRYGGVI TRYGGVASON
Rafvertaki Rafagnahönnuður