

G=42.64

A

G=42.74

A

G=42.30

A

G=41.86

A


G=40.53

Samþykkt þann
11 AUG. 1999

Byggingatulltrúinn í Hafnarfirði
Erlendur Hjalmarsson

BYGGINGARREITUR

ÚTBYGGINGARLÍNA

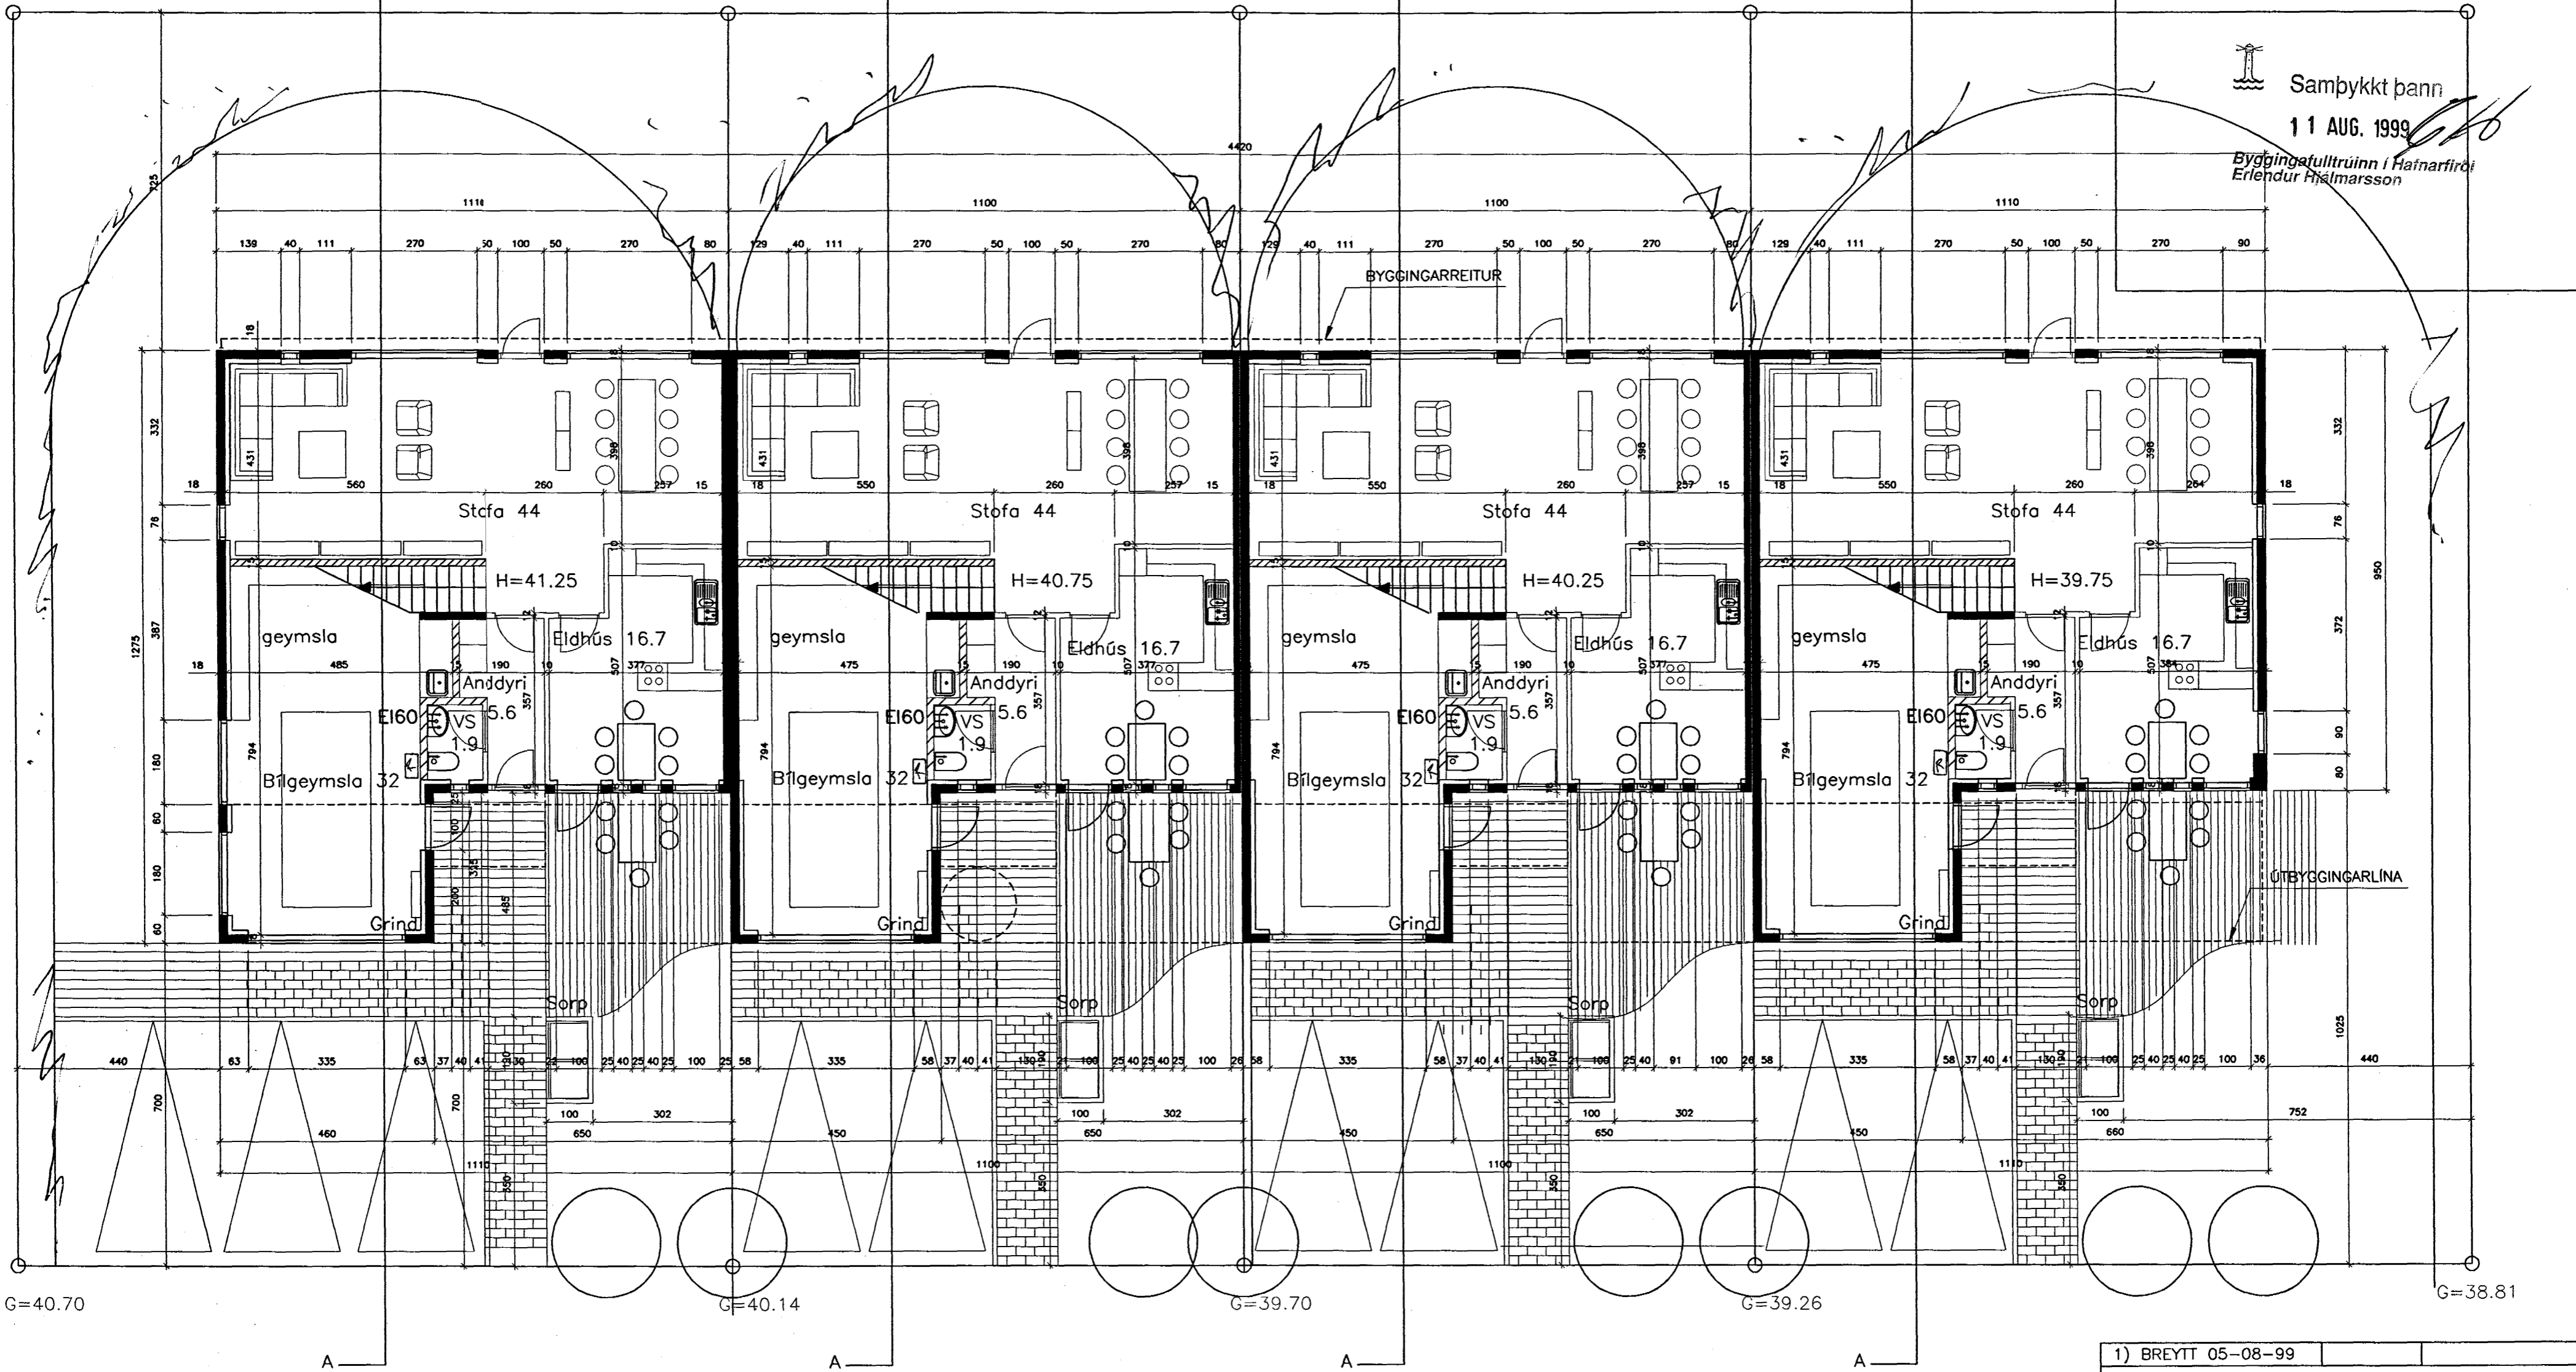

| | |
|---|------------------|
| 1) BREYTT 05-08-99 | |
| LÓUÁS 10,12,14,16 HAFNARFIRÐI | |
| GRUNNMYND 1.HÆÐ | KVARDI: 1:100 |
| AFSTÖÐUMYND | KVARDI: 1:500 |
| DAGS.: 26.07 1999 | |
| HANNAD: K.Á. TEIKNAD: K.Á. YFIRF.: J.L. | STADF. BURDARÞOL |
| ALARK arkitektar sf. | |
| <small>JAKOB EMIL LINDAL ARKITEKT FAI KT: 050957-3229 KRISTJAN ASGERSSON ARKITEKT FAI KT: 140956-4309</small> | |
| 02 | |