


RÜMMYND VATNS OG FRÆRENNSLISLAGNA 1:50

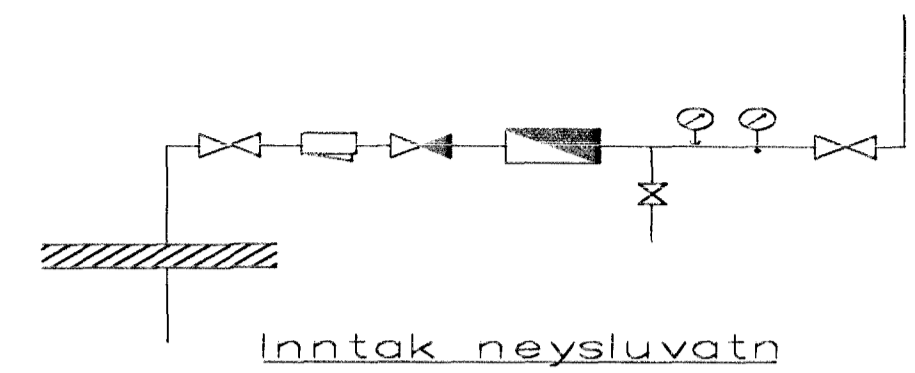

VATNSLAGNIR SKÝRINGAR

Vatnslagnir skulu vera úr galvanhúðuðum stálpípum með skrúfuðum tengistykkjum DIN 2440. Fjarlægð milli festinga og upphengja skal vera samkv. IST67
 Notamál Lóðrétt Lárétt
 15-32 mm 2,0 m 2,5 m
 40-50 3,0 m 3,5 m
 Einangra skal neysluvatnslagnir með 20 mm Climaflex-hólkum. Kaldavatnslagnir skulu vera með rakavarnarlagi utaná einangrun. Vatnslagnir í milli veggjum skal vefja með sísalpappa og einangra með ádragnum einangrunarhólkum. Vatnslagnir skal þrýstiprófa við 10 bör, og skal þrýstingur standa amk. 8 tíma á þess að falla.

Byggingafultrúi Hafnarfjarðar
 Afgreitt þann
 07 JUNI 2000
 95

| | | | |
|--|------|----------------|-------|
| BR. | Dags | EDLI BREITINGA | SIGN. |
| LÓUÁS 12 HAFNARFIRÐI RÜMMYND VATNS OG FRÆRENNSLISLAGNA | | | |
| MKV 1:50 | | | |
| DAGS. NÓV. 99 | | | |
| VERK NR. 9946 | | | |
| TEIKN. NR. 2-05 | | | |
| HANNAÐ SIG. ÞORLEIFSS. KT. 241148-3009 | | | |
| TEIKNAD G.H. | | | |
| YFIRFARÐ | | | |
| TEKNIÞJÓNUSTA SIGURDAR ÞORLEIFSSONAR ehf | | | |
| STRANDGÖTU 11-220 HAFNARFIRÐI-SÍMI 555-4255 | | | |