


MÆLAGRIND HITAVEITU

HITALAGNIR SKÝRINGAR

Hitalagnir skulu vera úr svörtum stálþpum með skrúfuðum tengistykkjum DIN 2440.
 Greinar að einstökum ofnum skulu vera 10 mm nema annað sé tilgreint á teikningum.
 Fjarlægð á milli festinga
 Notamál Fjarlægð
 15-32 mm 2,5 m
 40-50 mm 3,0 m
 Einangra skal lagnir með 20mm Glimaflex hólum.
 Á alla ofna komi sjálfvirkir ofnlökar, stillitá og loftskrúfur.
 Lagnir skal þrýstiprófa við 6 bær, og skal þrýstingur standa umk. 8 tírna ón þess að falla.

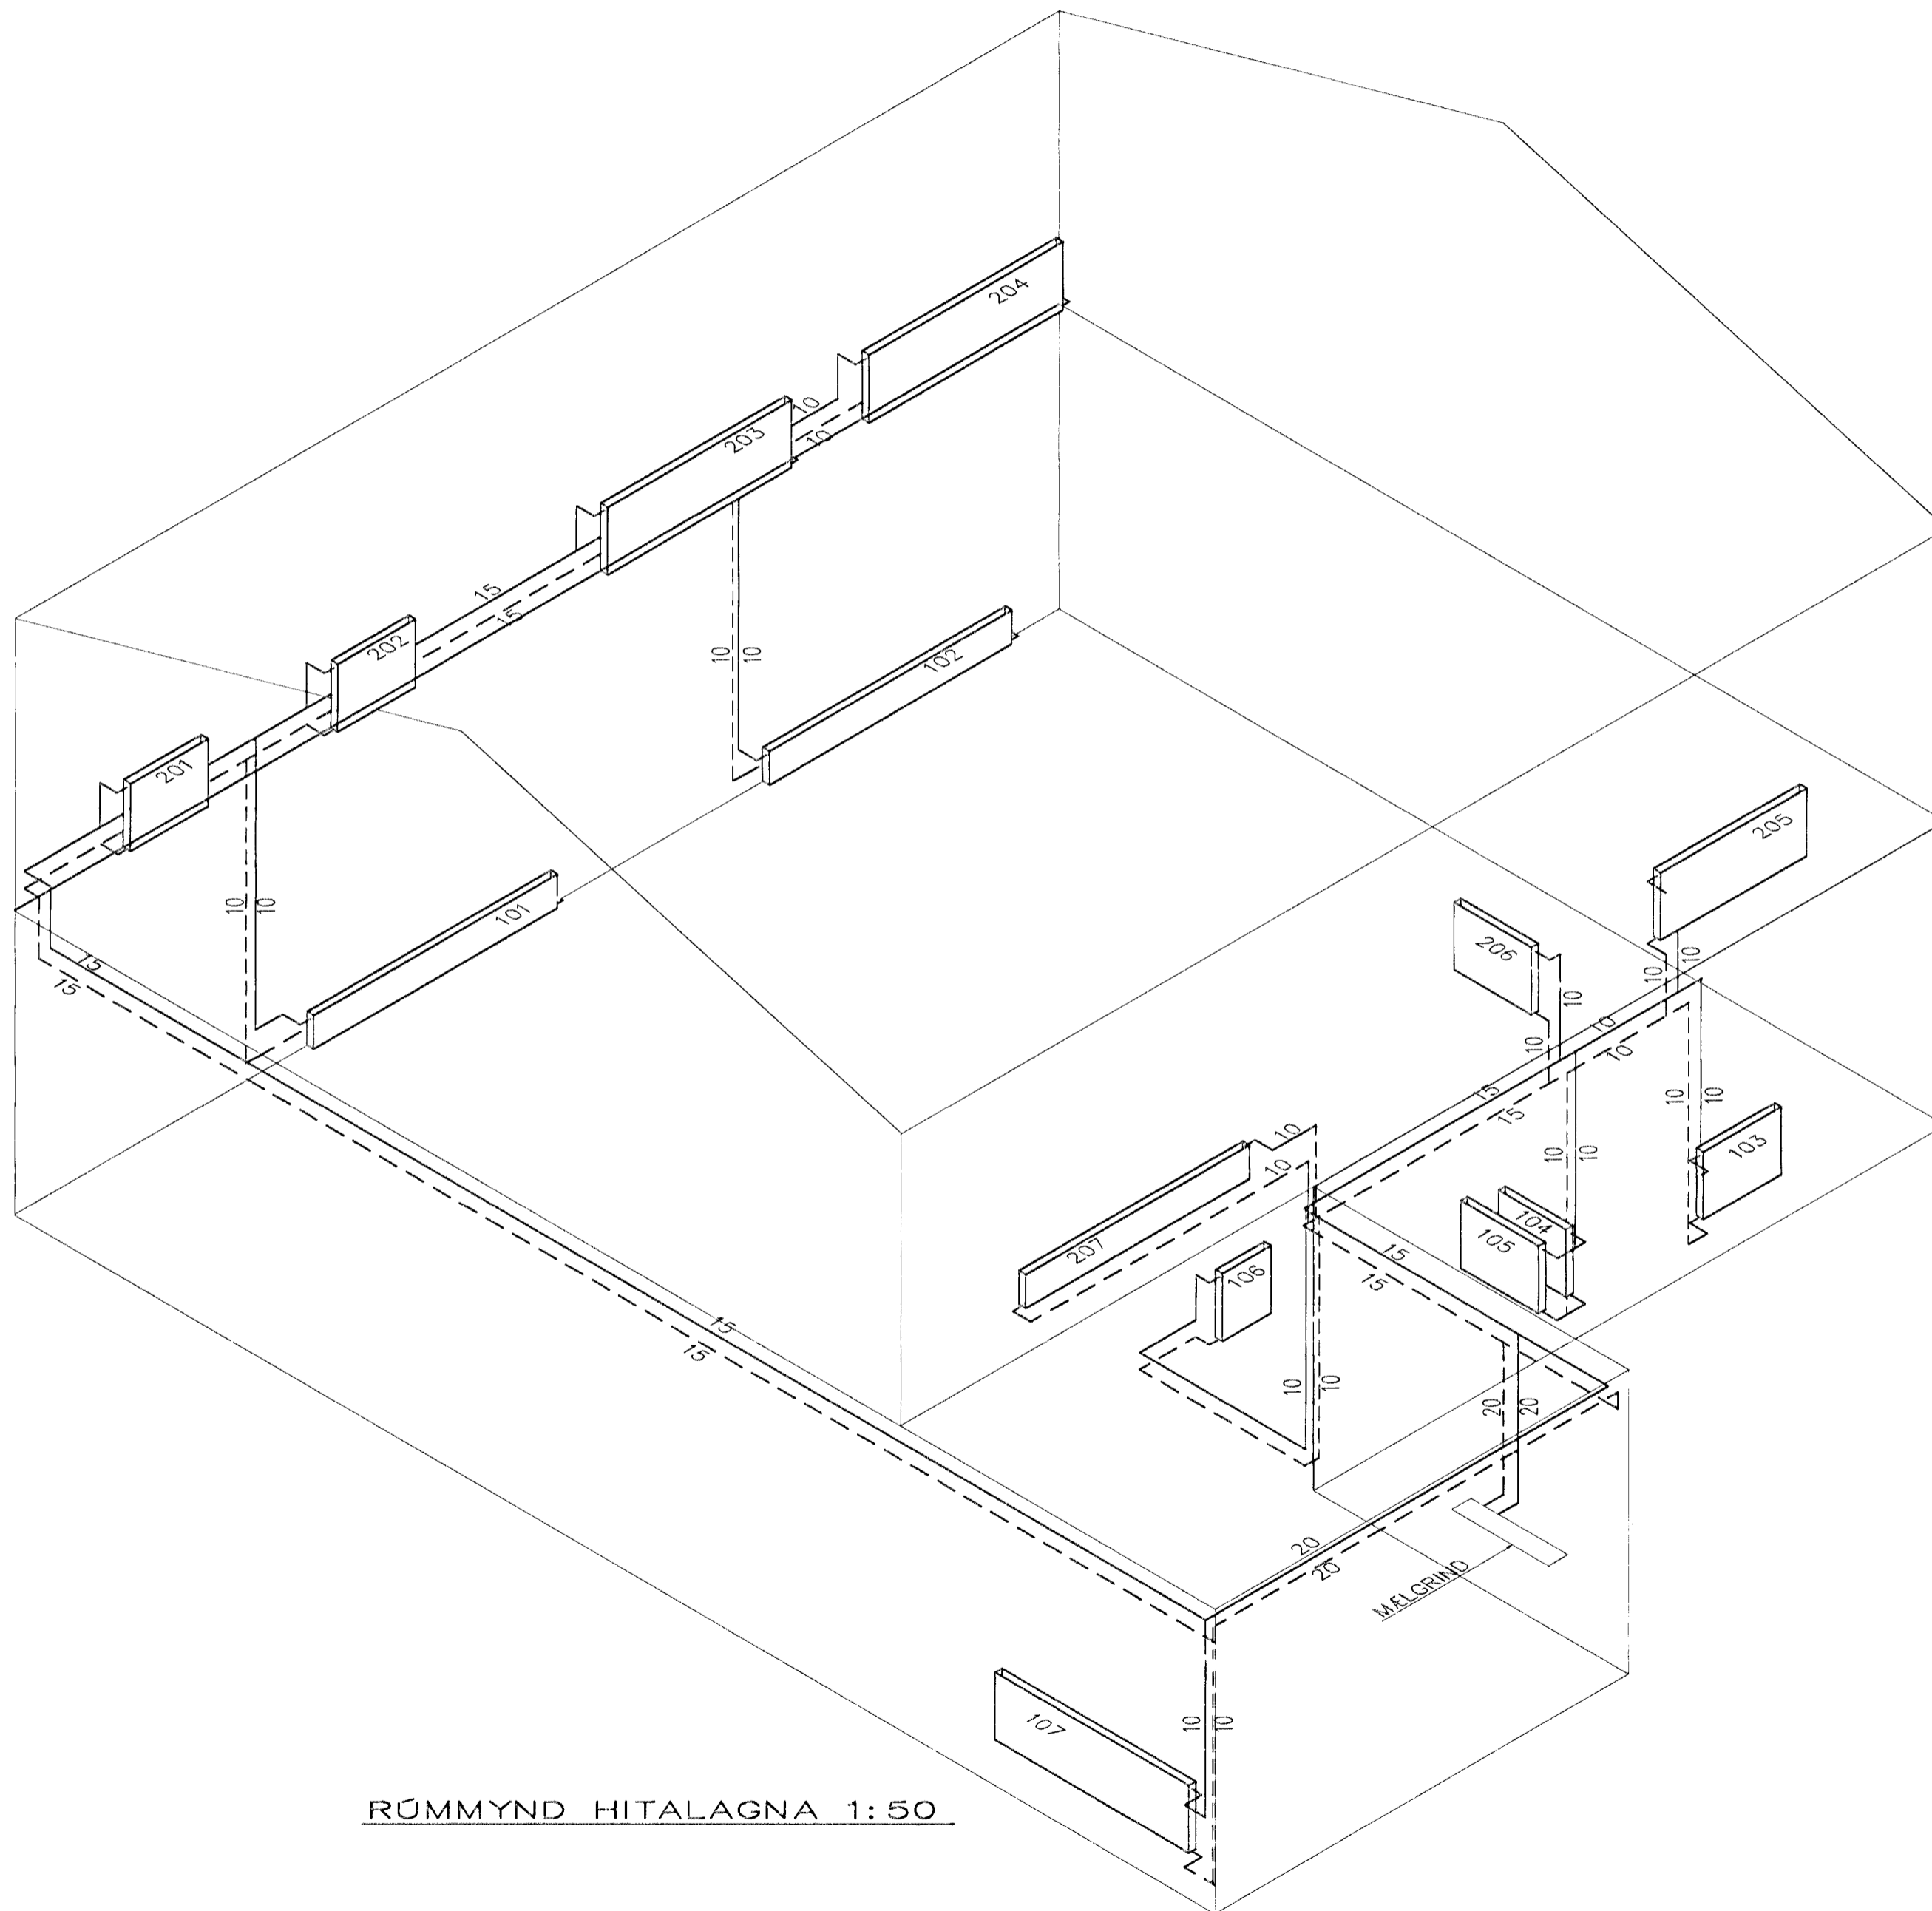

RÚMMYND HITALAGNA 1:50

Byggingafultrúi Hafnarfjarðar
 Afgreitt þann
 07 JUNI 2000
 G.S.

BR.	DAGS.	EDLI BREITINGA	S.GV.
LÓUÁS 12 HAFNARFIRÐI			
RÚMMYND HITALAGNA			
MKV 1:50			
DAGS. FEB. 2000			
VERK NR. 9946			
TEIKN. NR. 2-04			
HANNAÐ SIG. ÞORLEIFSS. KT. 241148-3009			
TEIKNAD G.H.			
YFIRFARÐ			
TÆKNIPJÓNUSTA SIGURÐAR ÞORLEIFSSONAR ehf			
STRANDGÖTU 11-220 HAFNARFIRÐI-SÍMI 555-4255			