


MÆLAGRIND HITAVEITU

HITALAGNIR SKÝRINGAR

Hitalagnir skulu vera úr svörtum stálpípum með skrúfuðum tengistykkjum DIN 2440. Greinar að einstökum ofnum skulu vera 10 mm nema annað sé tilgreint á teikningum. Fjarlægð á milli festinga Notamál Fjarlægð
 15-32 mm 2,5 m
 40-50 mm 3,0 m
 Einangra skal lagnir með 20mm Climaflex hölkum. Á alla ofna komi sjálfvirkir ofnlokar, stillitá og loftskrúfur. Lagnir skal brýstiprófa við 6 bær, og skal brýstingur standa umk. 8 tíma án þess að falla.

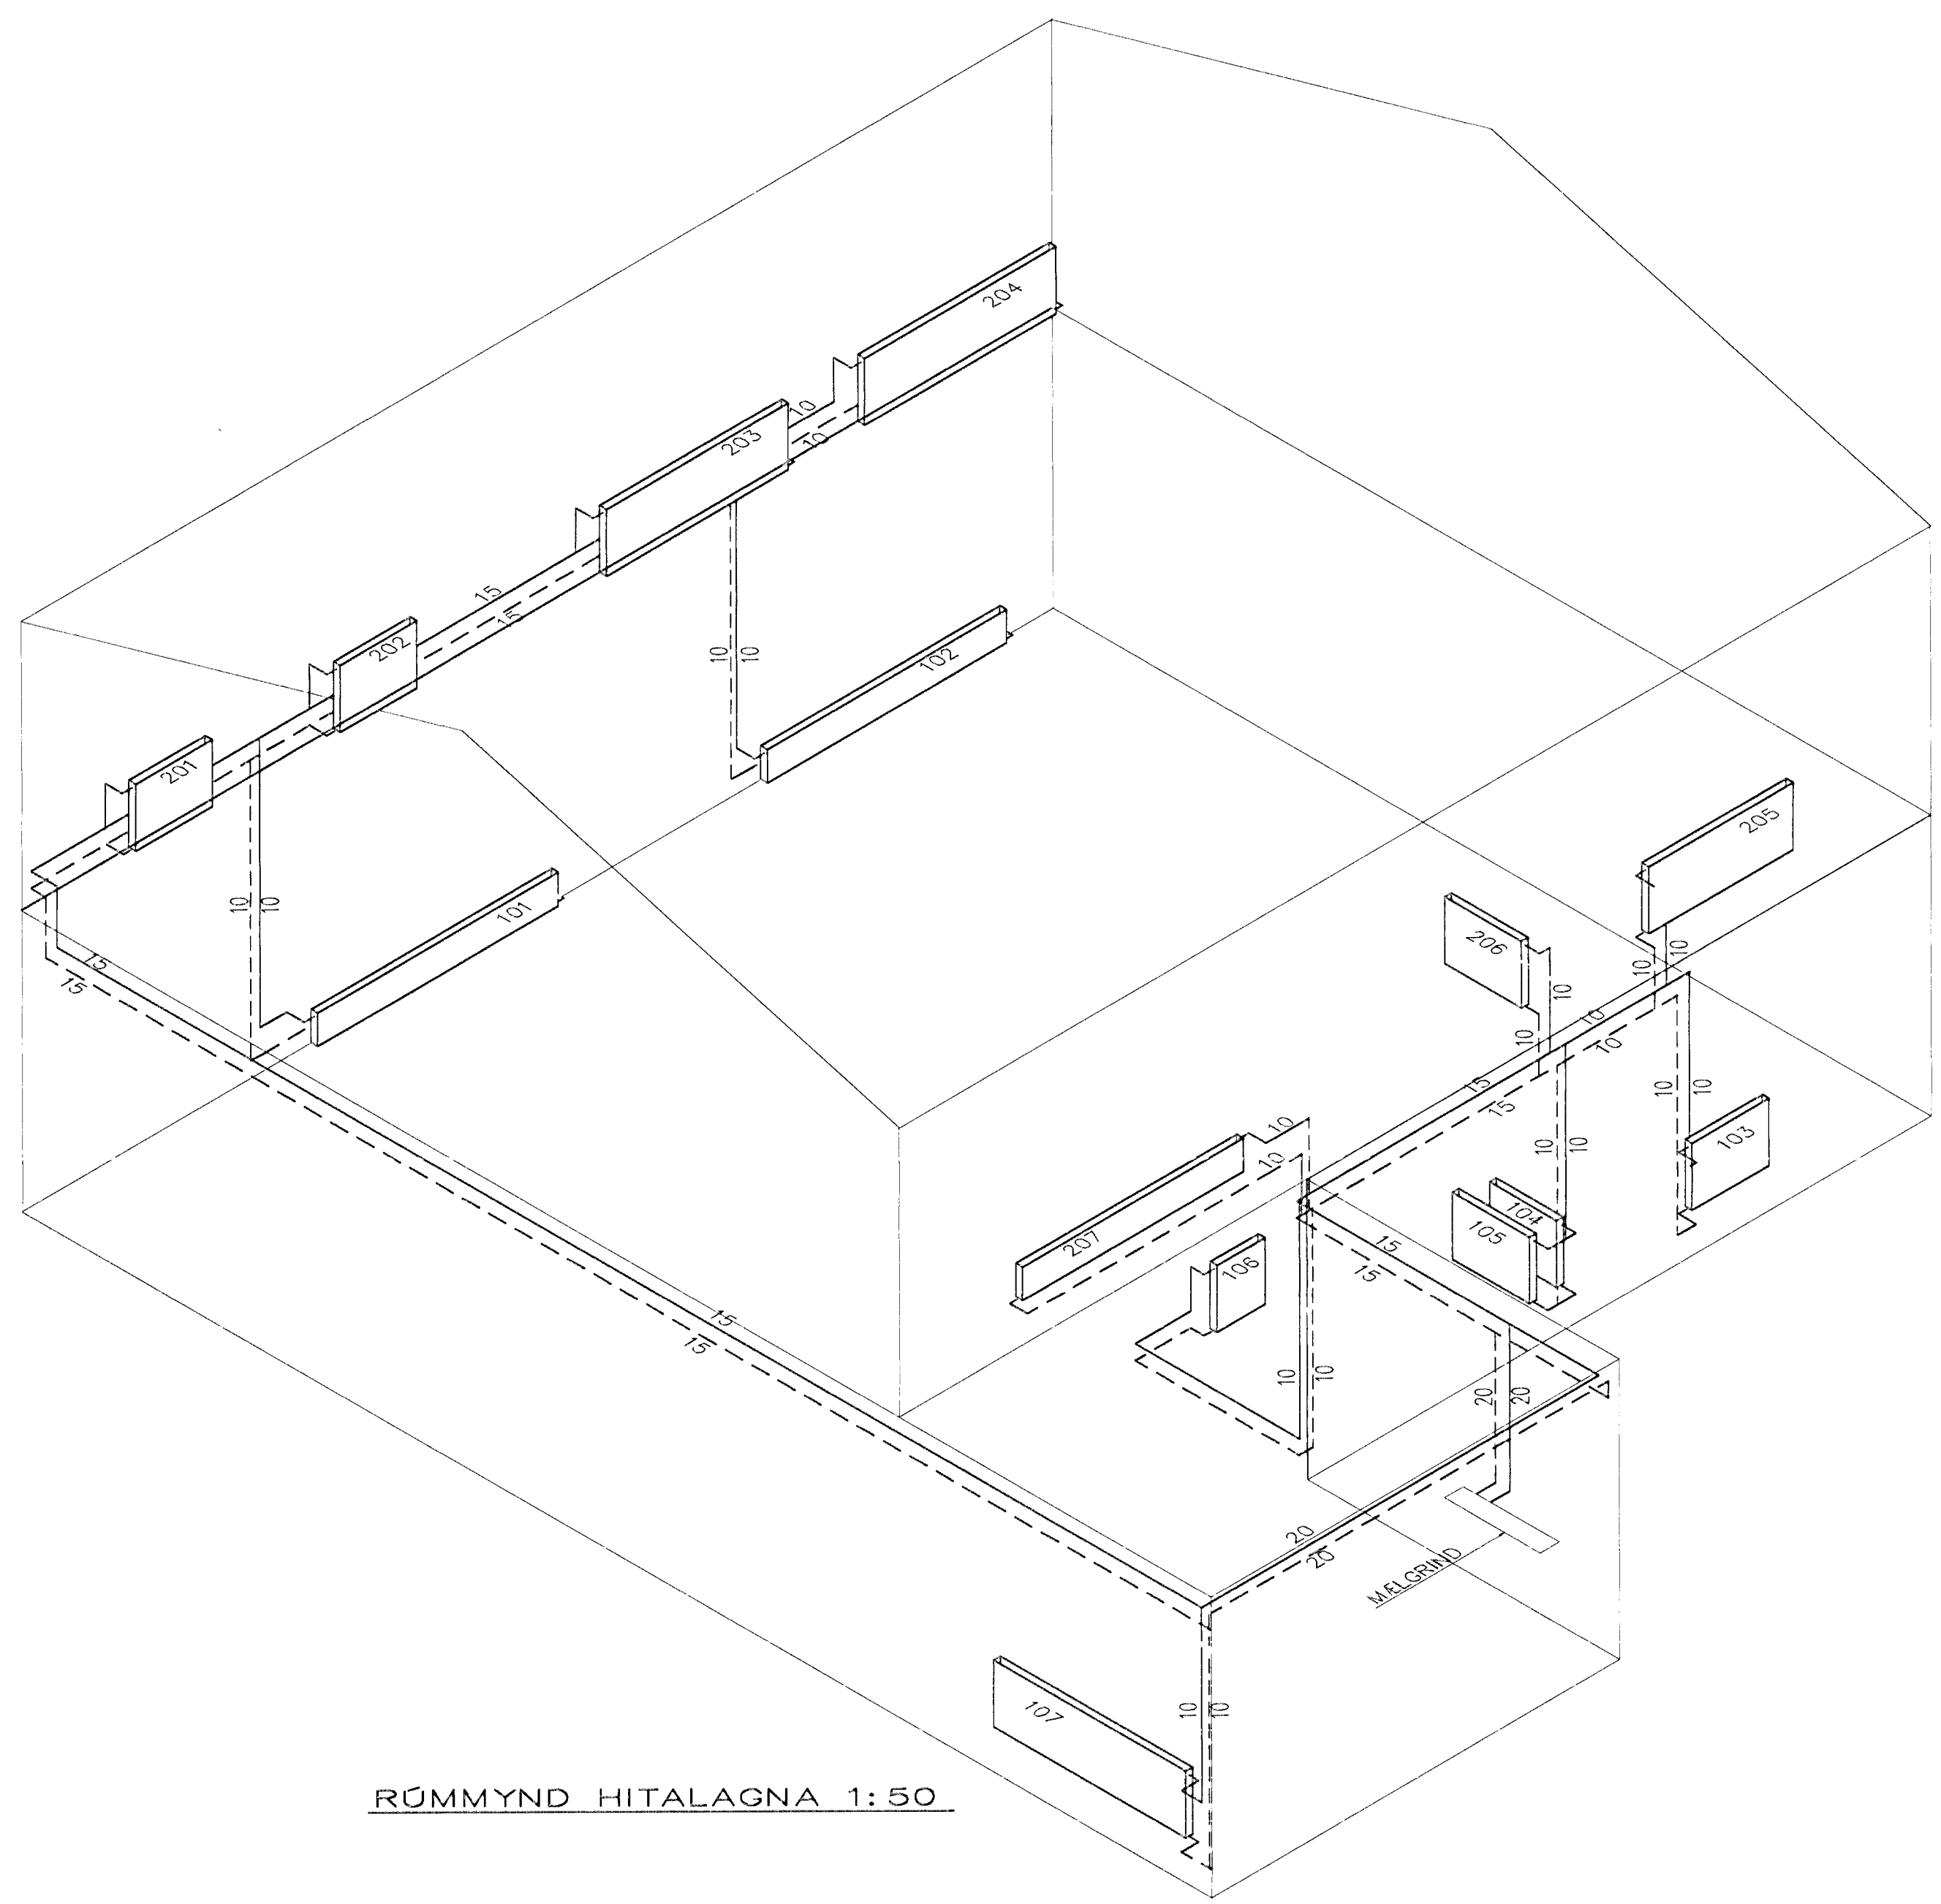

RÚMMYND HITALAGNA 1:50

Byggingafulltrúi Hafnarfjarðar
 Afgreitt þann
 07 JUNI 2000
 G.H.

BR.	DAGS.	EDL. BÆR. TINGA	SIGN.
LÓUÁS 12 HAFNARFIRÐI			
RÚMMYND HITALAGNA			
MKV 1:50			
DAGS. FEB. 2000			
VERK NR. 9946			
TEIKN. NR. 2-04			
-ANNAÐ SIG. ÞORLEIFSS. KT. 241148-3009			
TEIKNAD G.H.			
YFIRFARÐ			
TEKNIÞJÓNUSTA SIGURDAR ÞORLEIFSSONAR ehf			
STRANDGÖTU 13-220 HAFNARFIRÐI-SÍMI 555-4255			