

Ofnaskrá

nr.	hitabörf w	mesta h.	mesta l.	valin ofngerð
101	2700	600	2200	
102	1000	600	1200	
103	800	700	800	
104	1100	700	1600	
105	1100	700	1600	
106	930	1300	500	handklæðaofn
107	1860	700	1600	
108	700	600	1200	
109	350	600	600	
110	2320	700	1700	
111	1898	140	1700	Runtalofn-VK+C-/2 -140 L=1700
112	1898	140	1700	Runtalofn-VK+C-/2 -140 L=1700
113	990	700	1600	
114	1400	700	1600	
115	1860	600	1800	


ATH. mál uppí glugga skulu mæld á staðnum og borin saman við hæðir á ofnum í ofnaskrá

Skýringar

**Hitlagnir**  
 Þvermál pípa er gefið upp í mm. á rúmmynd. Pípur eru svartar stálpípur DIN. 2440, tengdar með skruvufudum tengistykkjum. Pípur skal einangra með 20mm. glerullarhóikum eða annarri víðurkendri einangrun og vafdir plasti í samræmi við gildandi staðla. Ofnakerfi skal þrýstiprófa með 6kg/cm<sup>2</sup> í 24 klst. Öll vinna og efni skal vera í samræmi við gildandi reglugerðir og staðla. Á alla ofna komi sjálfvirkir ofnlokar.

**Vatnslagnir**  
 Vatnslagnir eru í rör í rör kerfi. Vega plastlagnaefni frá BYKO eða sambærilegt. Vatnslagnir skal þrýstiprófa með 10kg/cm<sup>2</sup> þrýstingi í 24 klst. Öll vinna og efni skal vera í samræmi við gildandi reglugerðir og staðla.

**Frárennsli**  
 Lagnir ofan plötu eru úr PP plasti víðurkenndu til notkunar innanhúss.

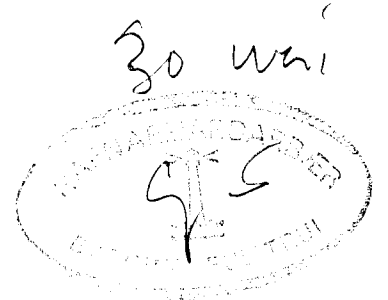

05037-4879

Teiknistofan Röðull Knarrarvogi 4 Reykjavík Mv. 1150  
 Sí: 5683577 Fax 5683522  
 Lúðs 13 Hafnarfirði  
 Lagnir- grunnmynd  
 30.05.00  
 8