



GRUNNMYND 1:50

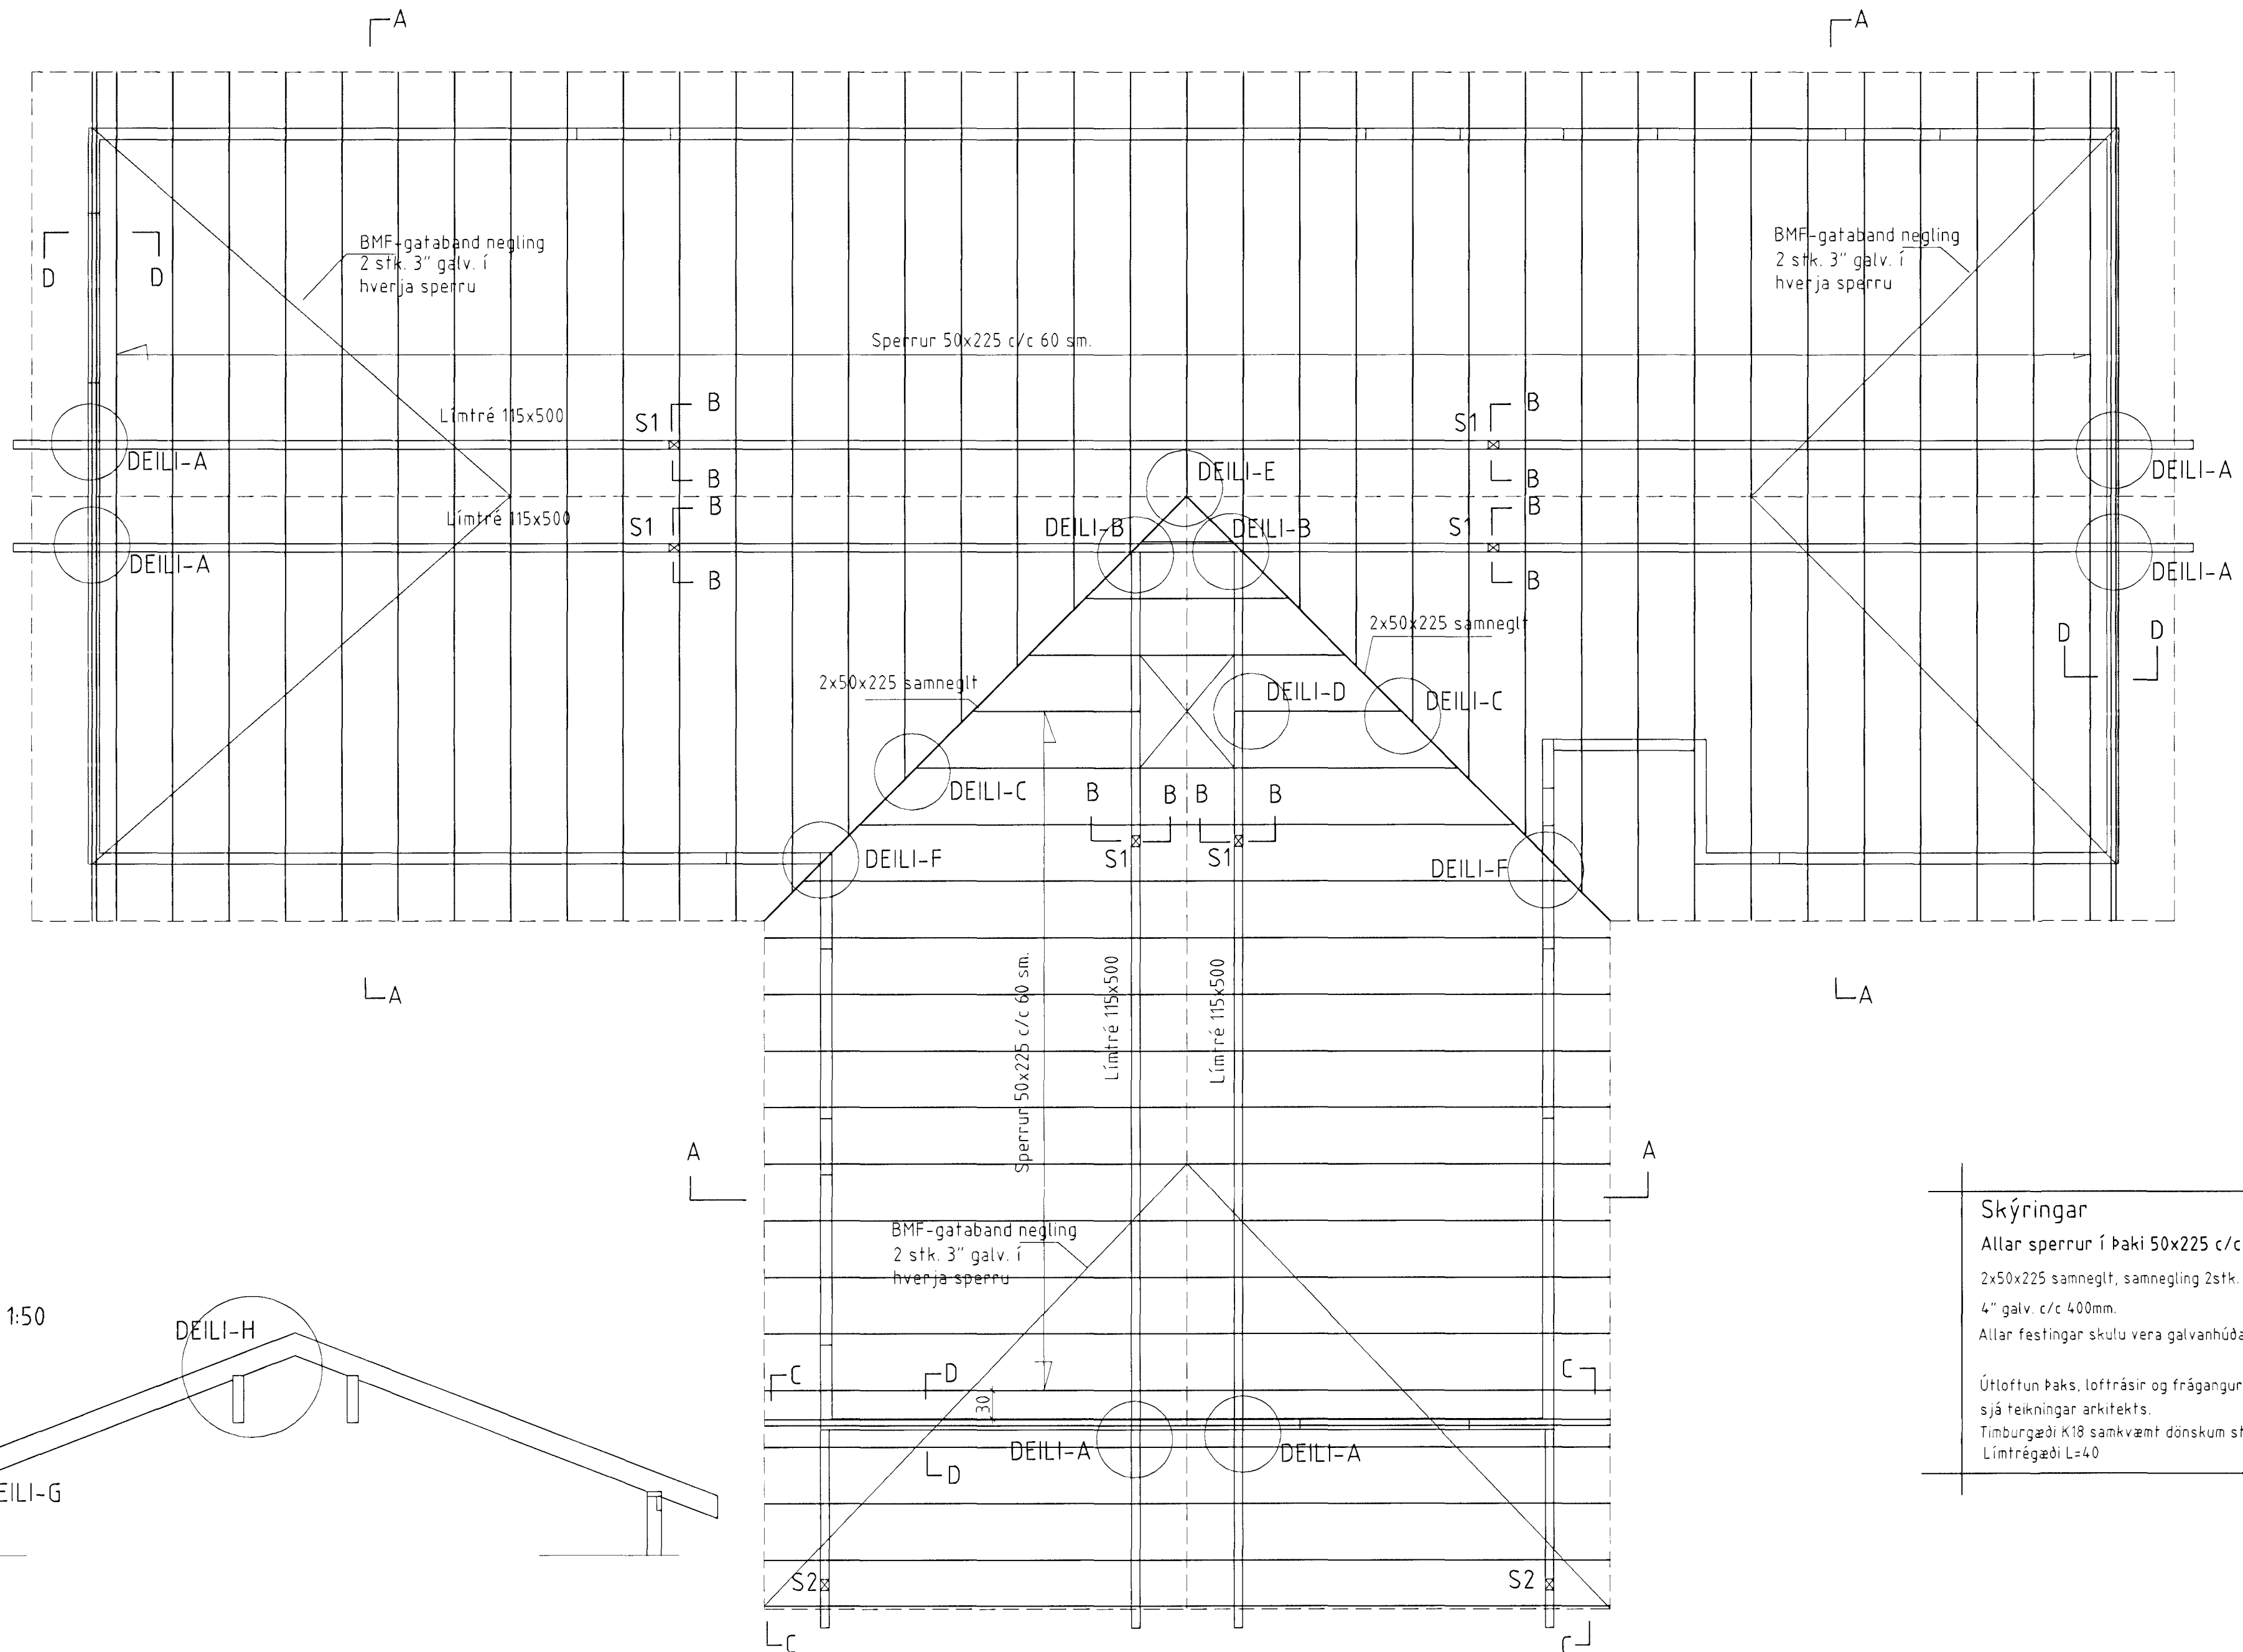

**Skýringar**  
 Allar sperrur í þaki 50x225 c/c 600 mm.  
 2x50x225 samneglt, samnegling 2stk.  
 4" galv. c/c 400mm.  
 Allar festingar skulu vera galvanhúðaðar.  
 Útloftun þaks, loftrásir og frágangur þakkannts sjá teikningar arkitekts.  
 Timburgæði K18 samkvæmt dönskum staðli eða betra.  
 Límtregæði L=40

Bygging mátturí rafnarfjarðar  
 Afgreitt þ.m.t.  
 11 MAJ 1999  
 Sigurbjartur Halldórsson

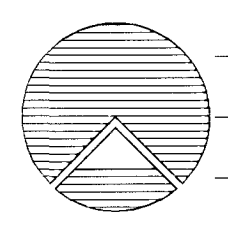

**Teiknistofan Röðull** Knarrarvogi 4 Reykjavík  
 Dags: 5683577 Fax: 5683522  
 Verkhelti: Lóuás 13 Hafnarfjörð  
 Verkhlut: Þakviðir- grunnmynd  
 Helgi Gunnarsson h.s. 5544708 f.s. 8933489 f.s. 8533489  
 Jón Rafns Antonsson h.s. 5670775 f.s. 8928377 f.s. 8528377

Mkv. 1: 50	Ástand: hg
Dags: okt 99	Teiknað: hg
Breytt:	Yfirfarið: hg
Breytt:	Fjöldi blaða 9
Breytt:	Blað nr.
	6