


GRUNNMYND 1:50

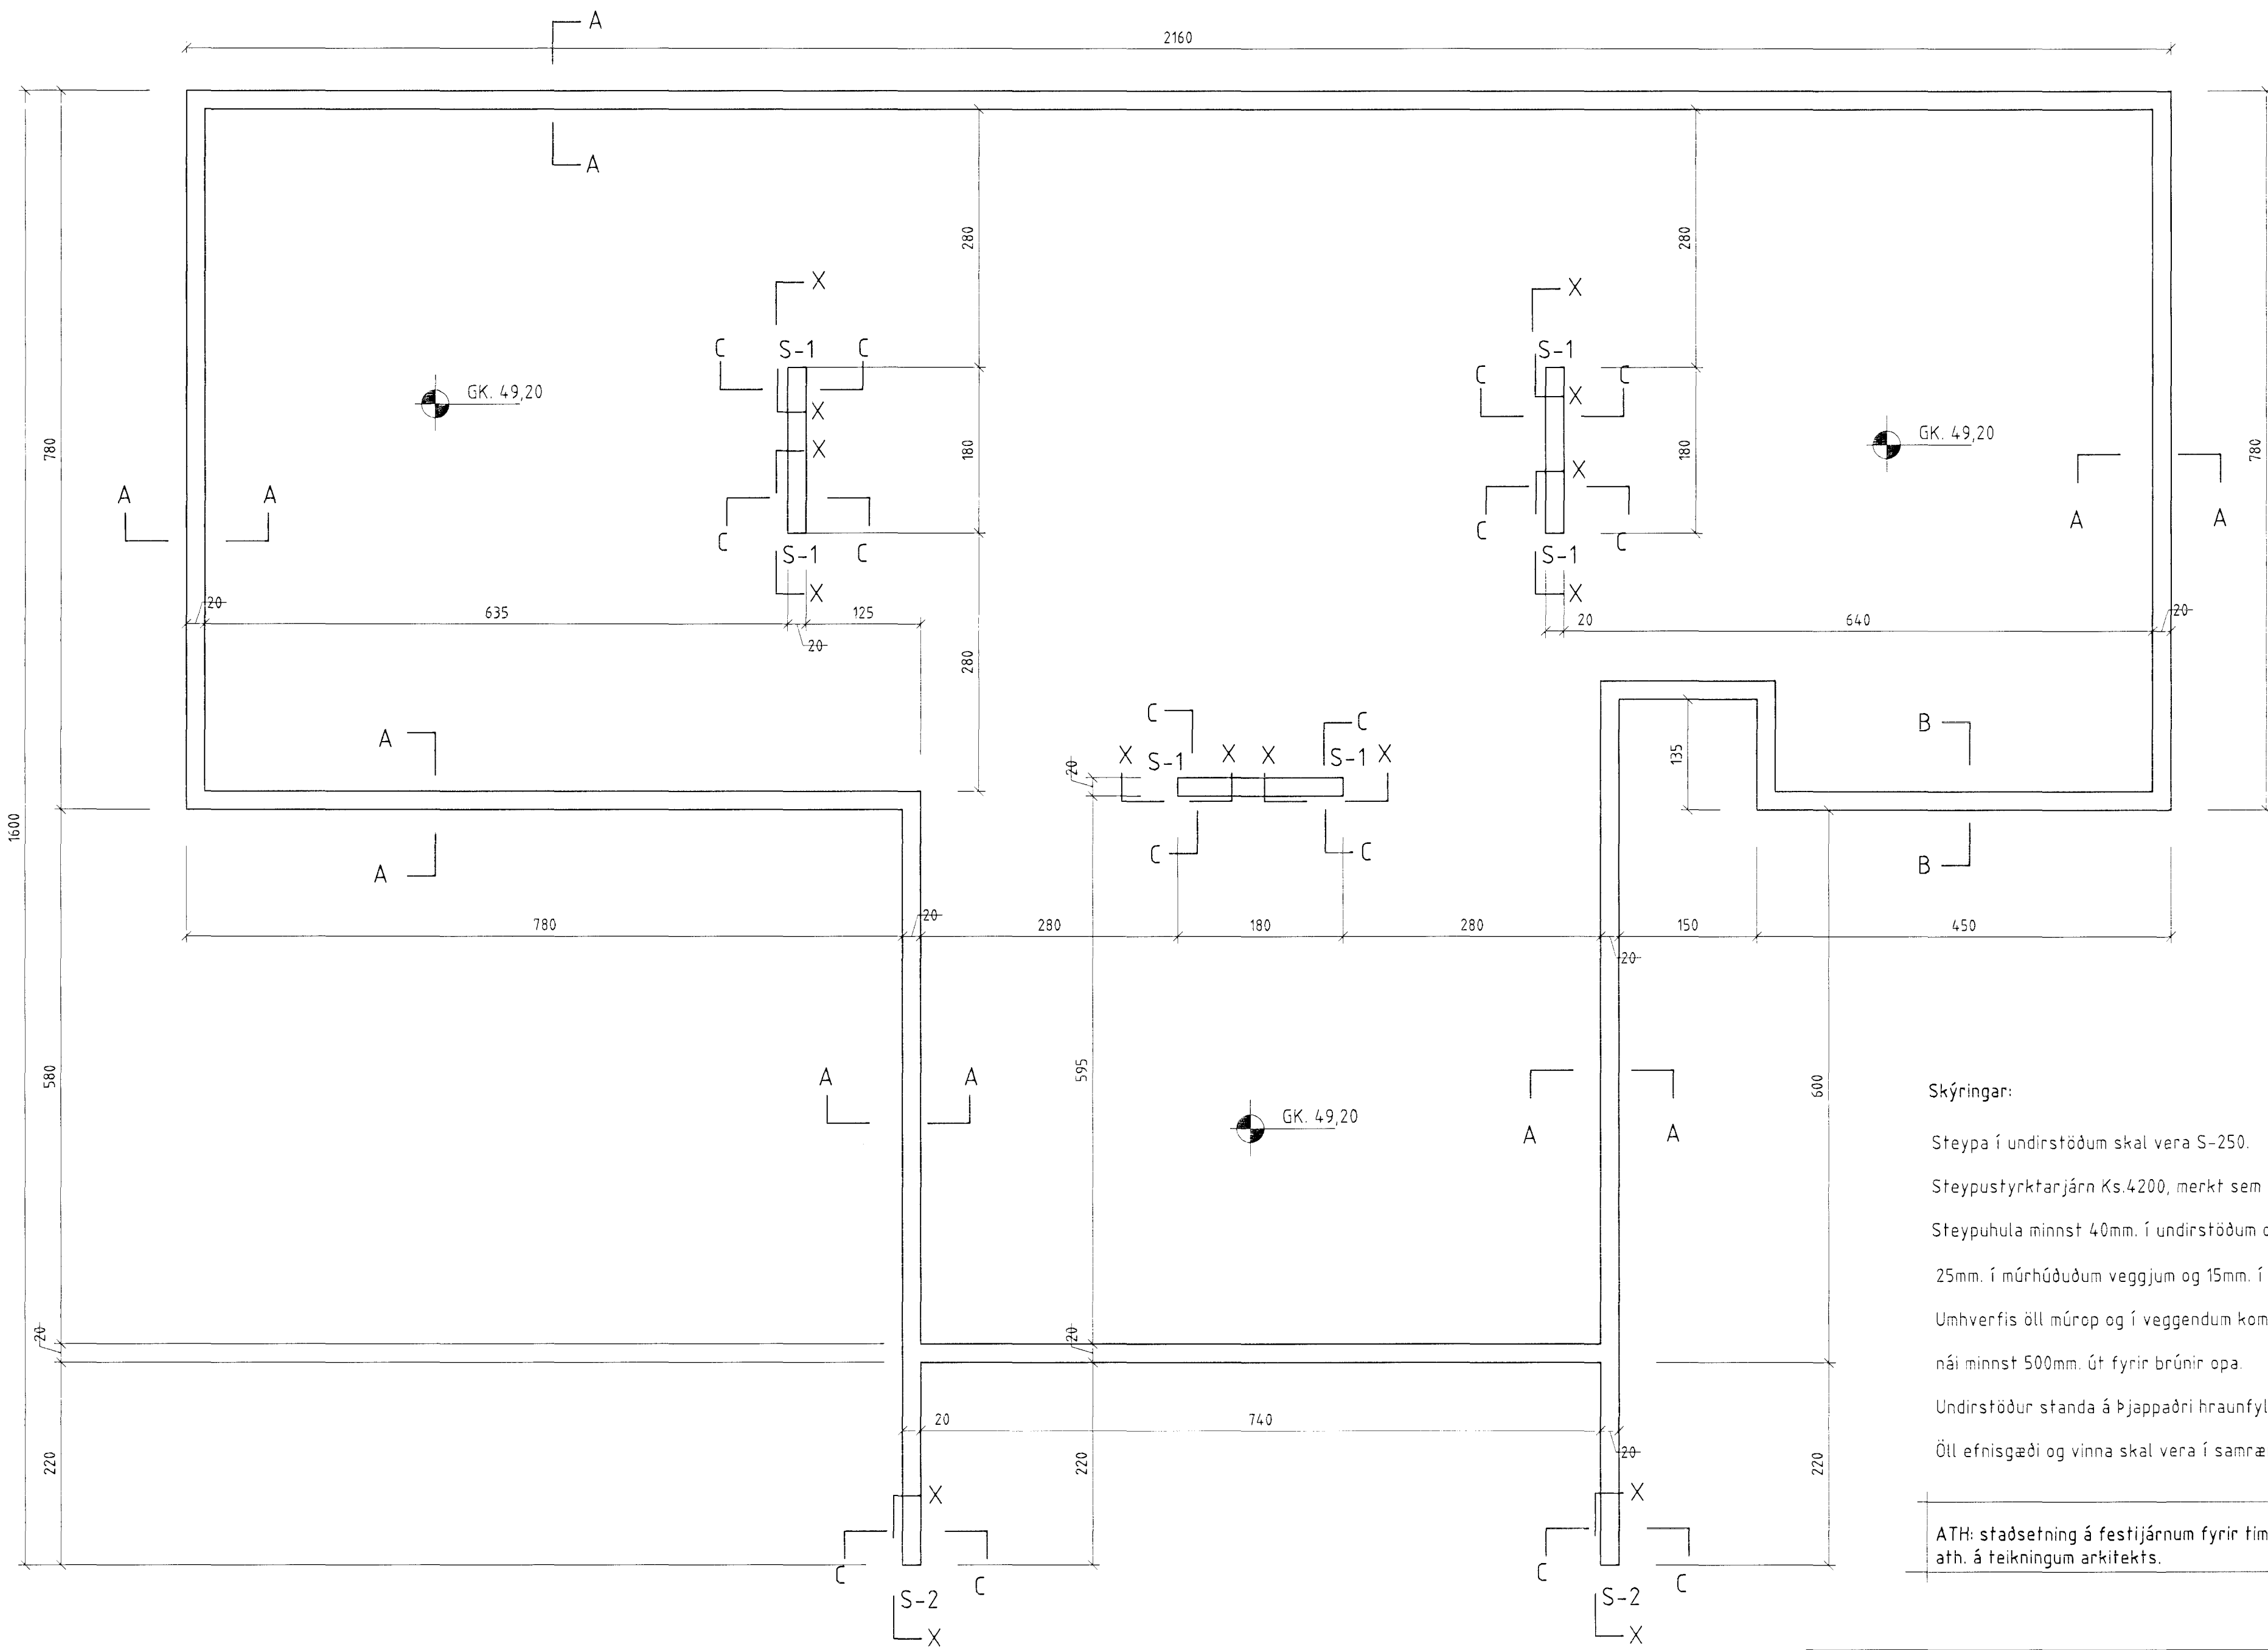

Skýringar:

- Steypa í undirstöðum skal vera S-250.
- Steypustyrktarjárn Ks.4200, merkt sem K á teikningum.
- Steypuhula minnst 40mm. í undirstöðum og í ómúrhuðuðum veggjum, 25mm. í múrhuðuðum veggjum og 15mm. í plötum.
- Umhverfis öll múrop og í veggendum komi 2K12, járnin nái minnst 500mm. út fyrir brúnir opa.
- Undirstöður standa á þjappaðri hraunfyllingu. Mesta álag er 2 kg/cm².
- Öll efnisgæði og vinna skal vera í samræmi við gildandi reglugerð og staðla.

ATH: staðsetning á festijárnnum fyrir timbersúlur S1 og S2 skal tekið þannig að hún sé í samræmi við teikningu arkitekts.

Byggingaútlit
 Sigurbjartur Halldórsson
 08. MAI 2000

Telknistofan Röðull Knarrarvogi 4 Reykjavík
 S: 5683577 Fax 5683522

Verkhelti: **Lóuás 13 Hafnarfirði**

Verkhelti: **Undirstöður Grunnmynd**

Helgi Gunnarsson h.s. 5544708 f.s. 8933489 f.s. 8533489
 Jón Rafns Antonsson h.s. 5670775 f.s. 8928377 f.s. 8528377

Mkv. 1:50	Hannað: hg
Dags: okt 1999	Teiknað: hg
Breytt: apríl 2000	Yfirfarið: hg
Breytt:	Fjöldi blöða 9
Breytt:	Blátt nr.
Breytt:	Blátt nr.

1