





GRUNNMYND 1:50

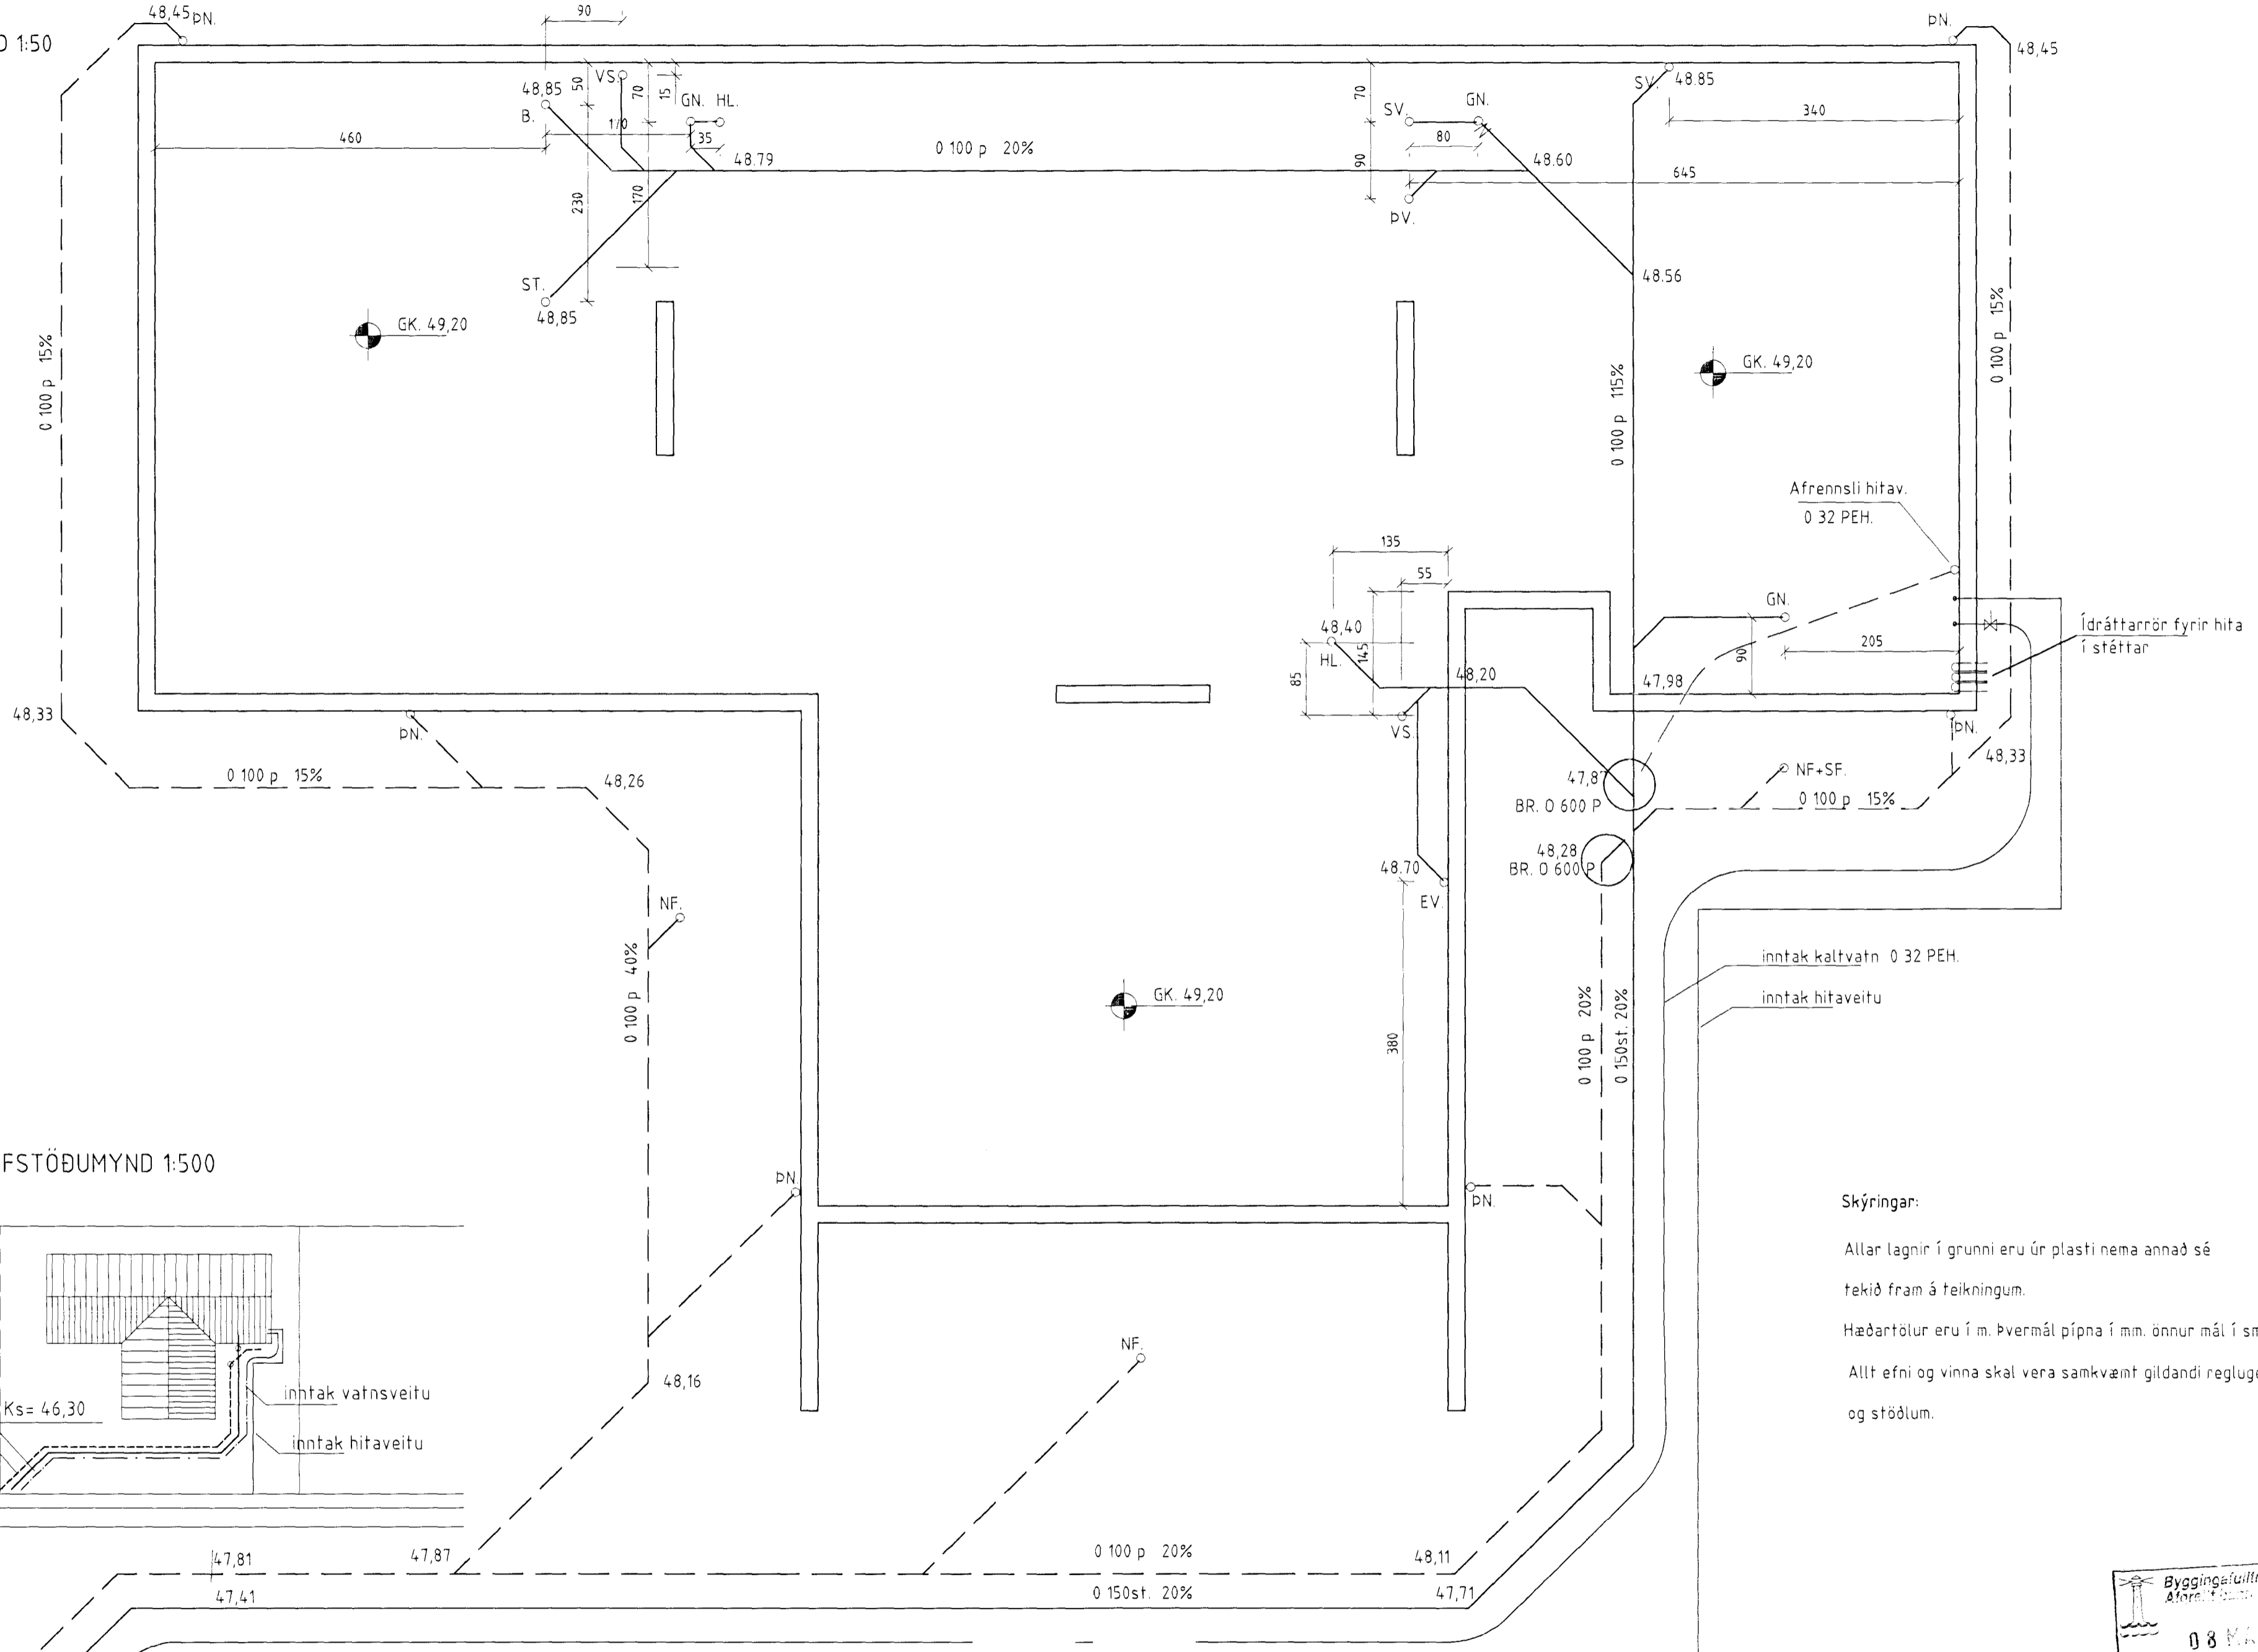

AFSTÖÐUMYND 1:500

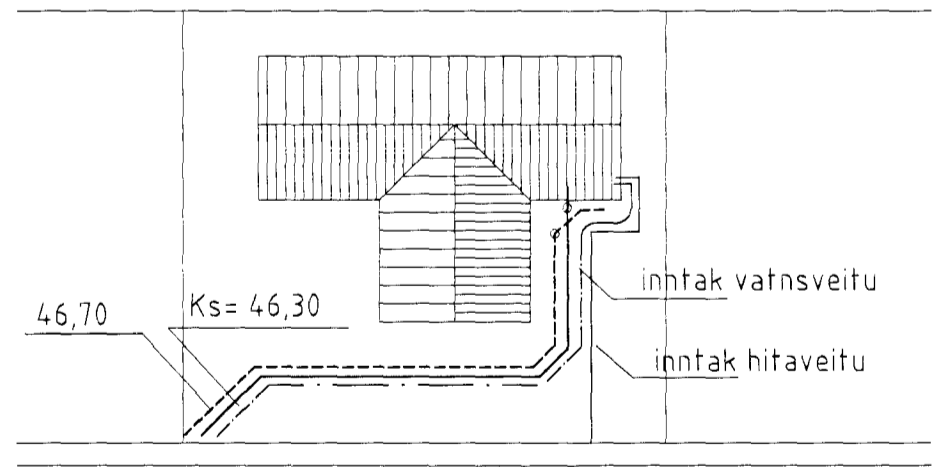

Skýringar:  
 Allar lagnir í grunni eru úr plasti nema annað sé tekið fram á teikningum.  
 Hæðartölur eru í m. Þvermál pípa í mm. Önnur mál í sm.  
 Allt efni og vinna skal vera samkvæmt gildandi reglugerðum og stöðlum.

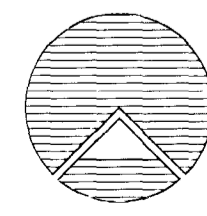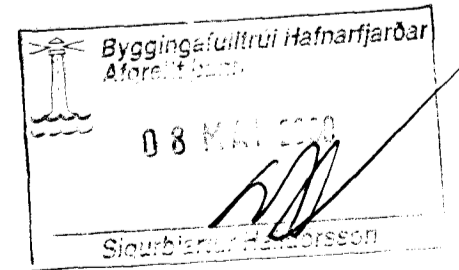

<b>Teiknistofan Röðull</b>		Knarrarvogi 4 Reykjavík		Mkv. 1:50	Hannað: hg
Verkhelti: Lóuás 13 Hafnarfirði		Sí: 5683577 Fax 5683522		Daga: okt 1999	Teknað: hg
Verkhlutur: Botnlagnir Grunnmynd		Helgi Gunnarsson f.s. 5544708 f.s. 8933489 f.s. 8533489		Breytt:	Yfirunni: hg
		Jón Rafni Antonsson n.s. 5670775 f.s. 8928377 f.s. 8528377		Breytt:	Fjöldi bláða: 9
				Breytt:	Blað nr. 3