



GRUNNMYND 1:50

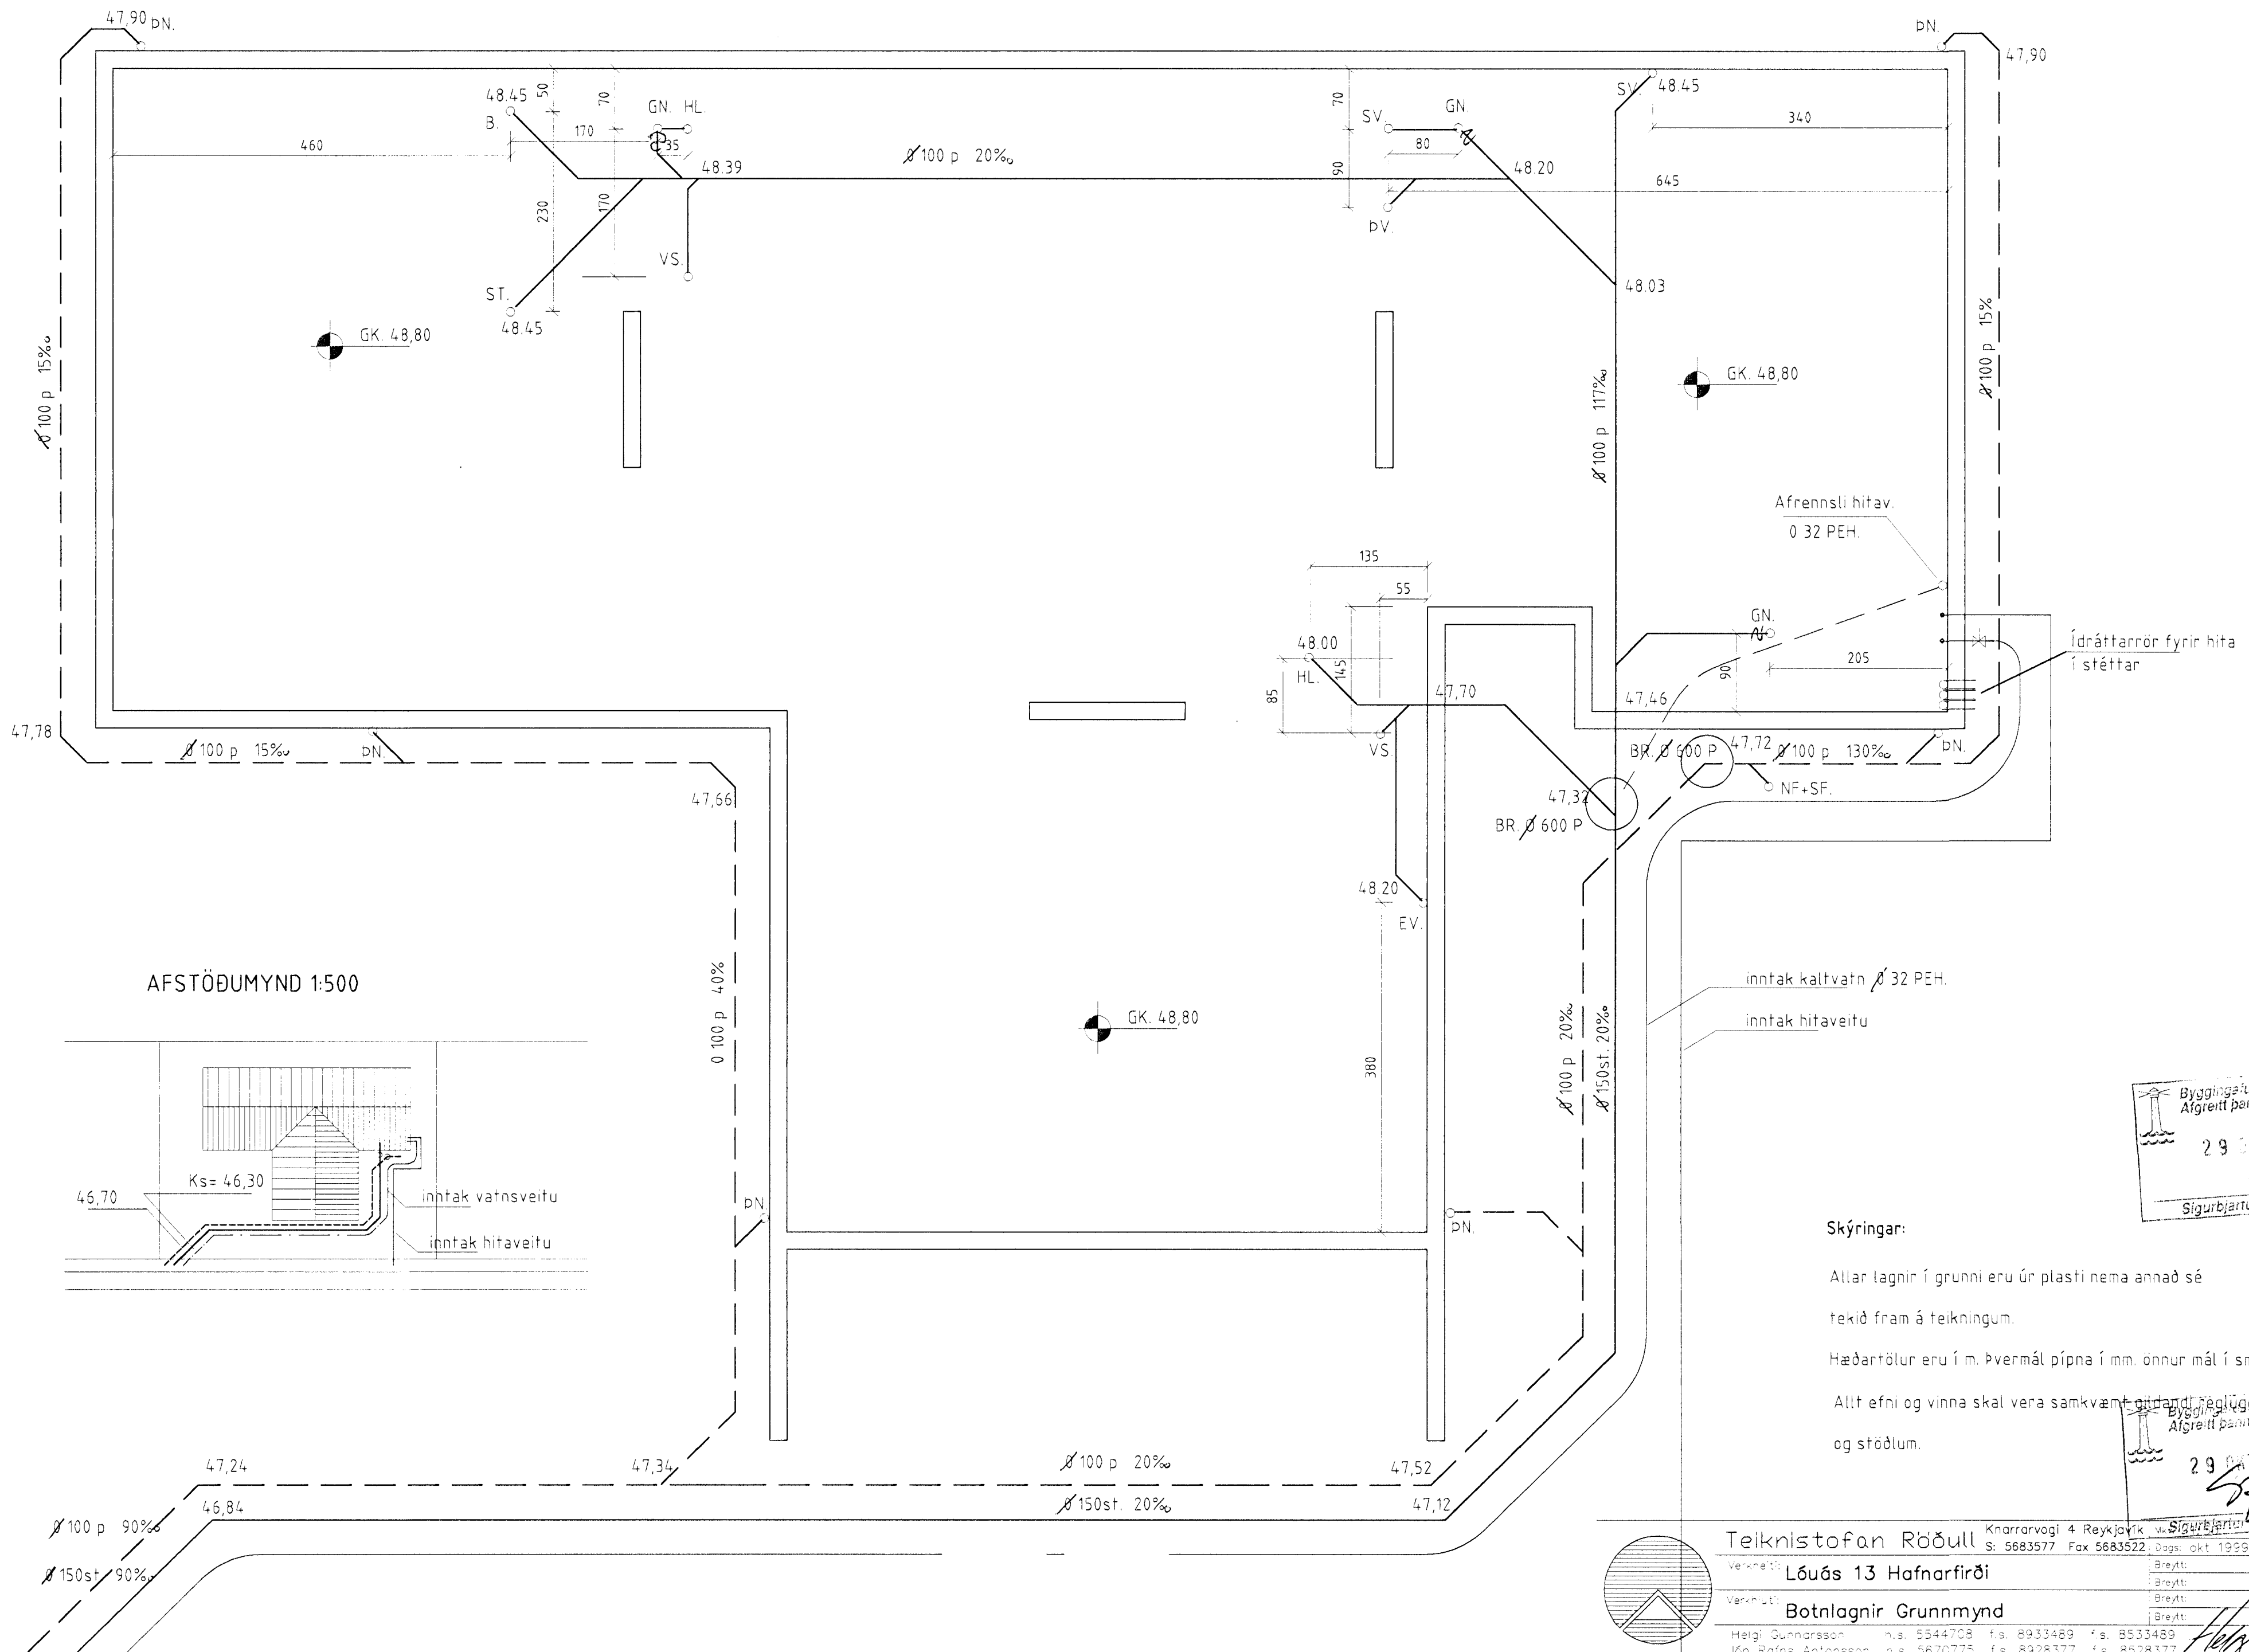

AFSTÖÐUMYND 1:500

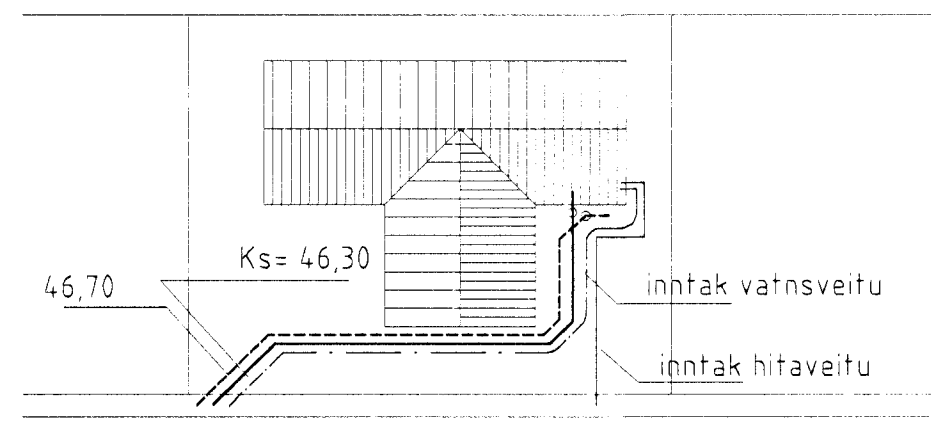

Byggingaútlitir Hafnarfjarðar
 Afgreitt þann
 29. Okt. 1999
 Sigurbjartur Halldórsson

Skýringar:
 Allar lagnir í grunni eru úr plasti nema annað sé tekið fram á teikningum.
 Hæðartölur eru í m. Þvermál pípa í mm. önnur mál í sm.
 Allt efni og vinna skal vera samkvæmt gildandi reglugerðum um lagnir og stöðlum.

Byggingaútlitir Hafnarfjarðar
 Afgreitt þann
 29. Okt. 1999
 Helgi Gunnarsson

Teiknistofan Röðull Knarrarvogi 4 Reykjavík v. Sigurbjartur Halldórsson
 Sí: 5683577 Fax 5683522 Dags: 01.10.1999 Teknaári: 1999

Verkefni: **Lóuás 13 Hafnarfirði** Breyti: 1 Breyti: 2 Breyti: 3

Verkefni: **Botnlagir Grunnmynd** Breyti: 1 Breyti: 2 Breyti: 3

Helgi Gunnarsson n.s. 5544708 f.s. 8933489 f.s. 8533489
 Jón Rafn Antonsson n.s. 5670775 f.s. 8926377 f.s. 8528377

3