


Inntök samþykkt 22/8 2000
f.h. RAFVEITU HAFNARFJARÐAR
Birgir Dagsbjörnsdóttir

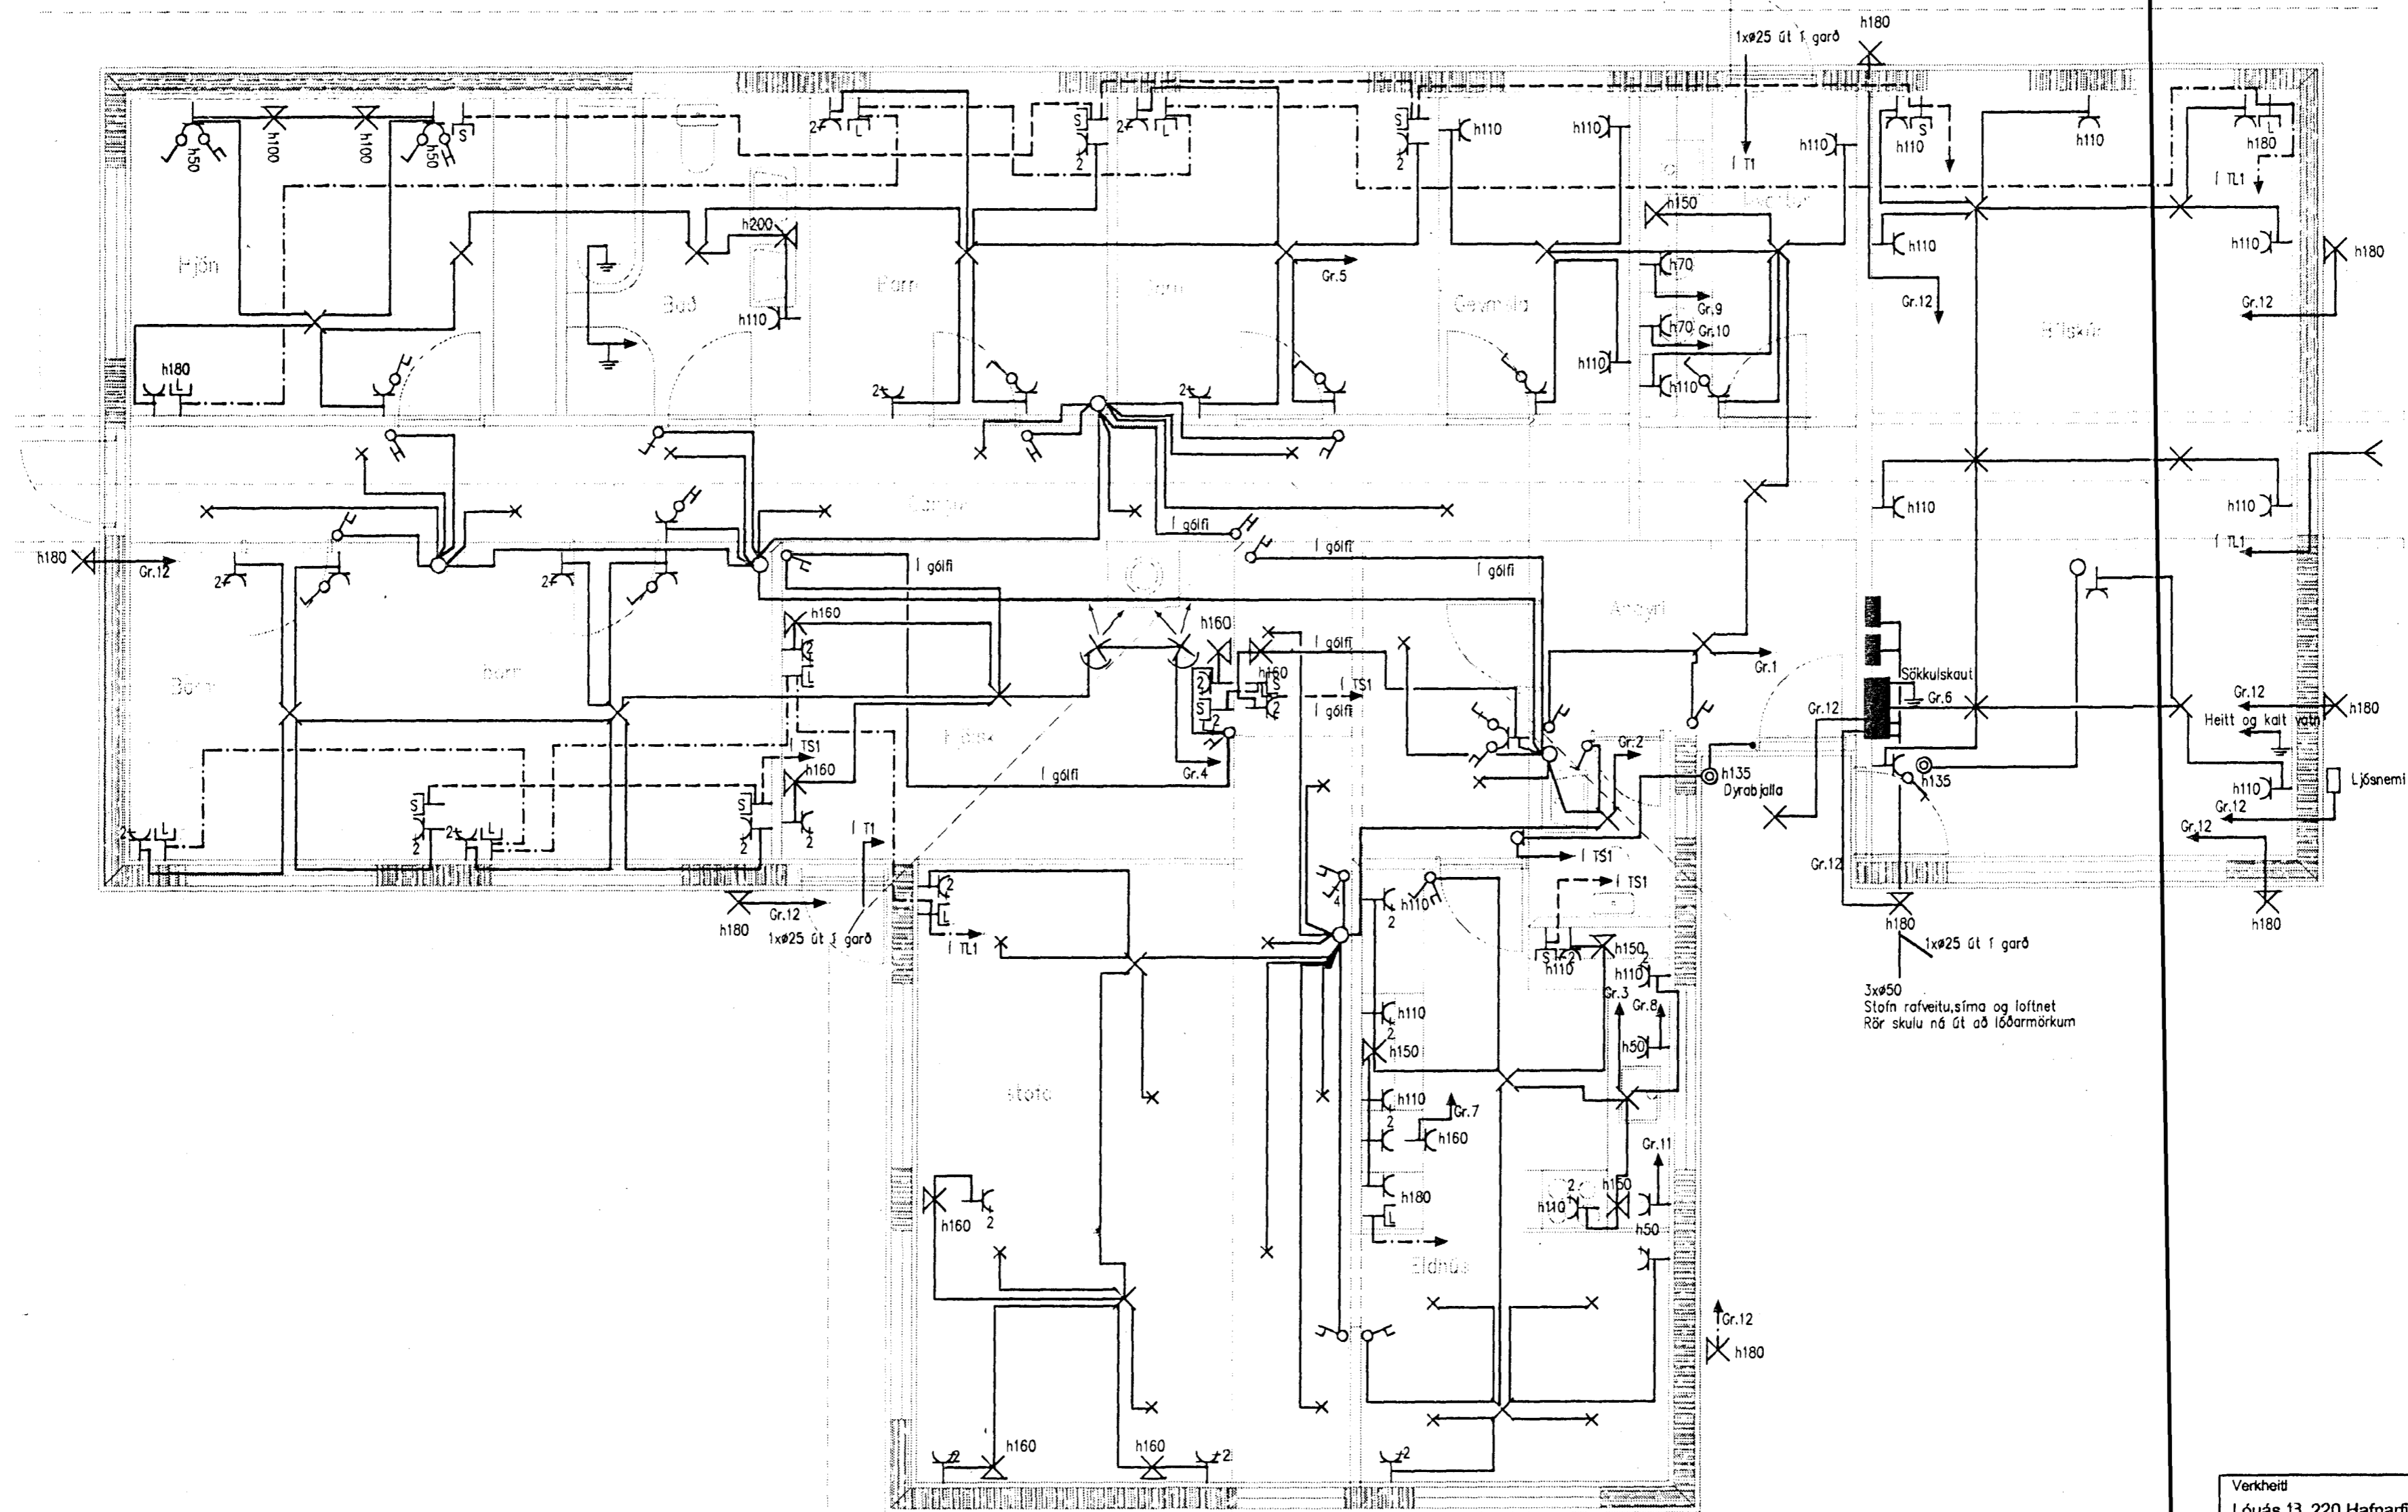

| | | |
|---|-----------------|---------------|
| Verkefni | | |
| Lóuás 13. 220 Hafnarfirði | | |
| Verkhúli/Verknúmer | | |
| Grunnmynd Raflagna | | |
| Bláð.nr. | Teikningarnúmer | Kvarði |
| 2/2 | | 1:50 |
| Hannað | Teiknað | Dags. |
| sh | sh | 24 apríl 2000 |
| Yfirfand | Samb. | Breyting |
| <i>Sigrún Pásson</i> <i>Sigrún Pásson</i> Raflaeknistofa Sigurjóns Hardarsonar Hraunbrún 30 220 Hafnarfirði sími 5651645, 898 0970 | | |

3877