
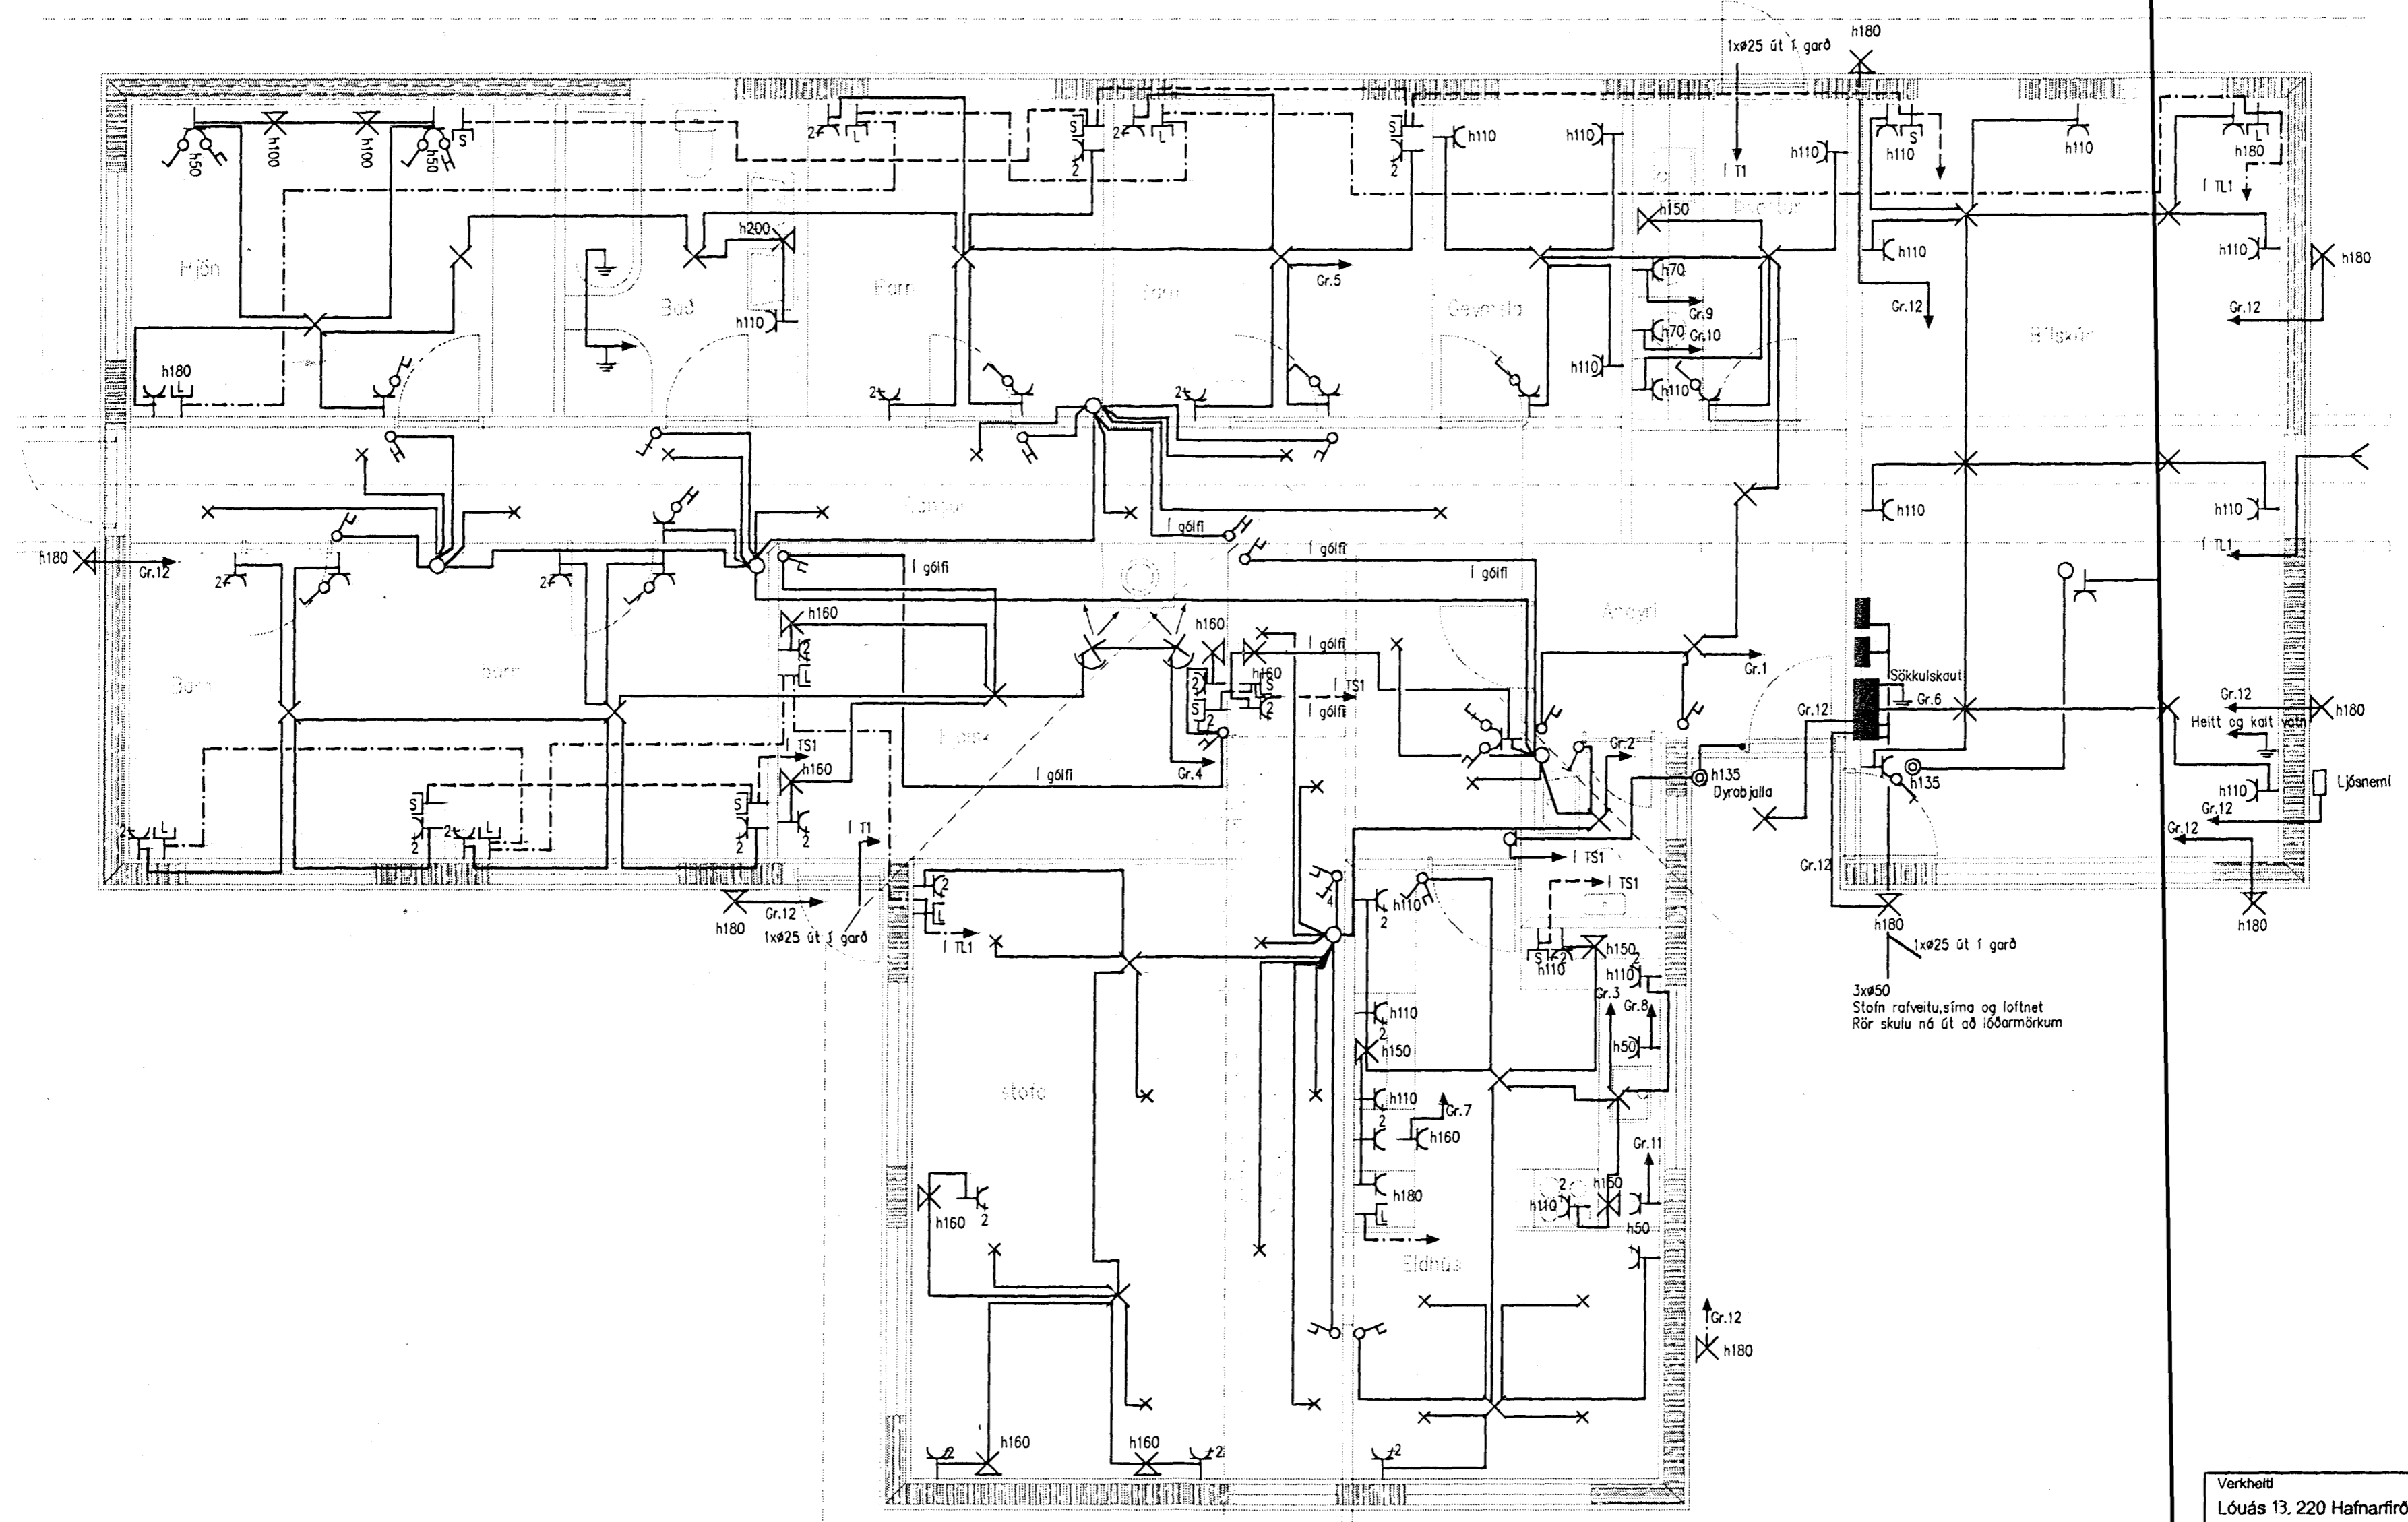
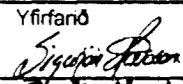


8 7 6 5 4 3 2 1

F
E
D
C
B
A

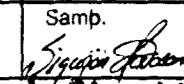

Verkhelti		
Lóuás 13, 220 Hafnarfirði		
Verkhlut/Verknúmer		
Grunnmynd Rafagna		
Blæð.nr.	Teikningarnúmer	Kvarði
2/2		1:50
Hannað	Teiknað	Dags.
sh	sh	24 apríl 2000
Yfirfand	Samb.	Breyting
 		
Rafteiknistofa Sigurjóns Hardarsonar		
Hraunbrún 30 220 Hafnarfirði sími 5651845, 898 0970		

8 7 6 5 4 3 2 1