

PAKJARN
PAPPI
KLÆDN.
LOFTBIL
EINANG.
RAKAU.
RANM. GR.

PAKJARN
KLÆÐNING 25x150
LOFTBIL
VINDPAPPI


EINANGRUN 2x100mm

RAKAVÖRN

40mm LOFTRÖR
EITI INVERJU SP.BILI

21x45

38x50

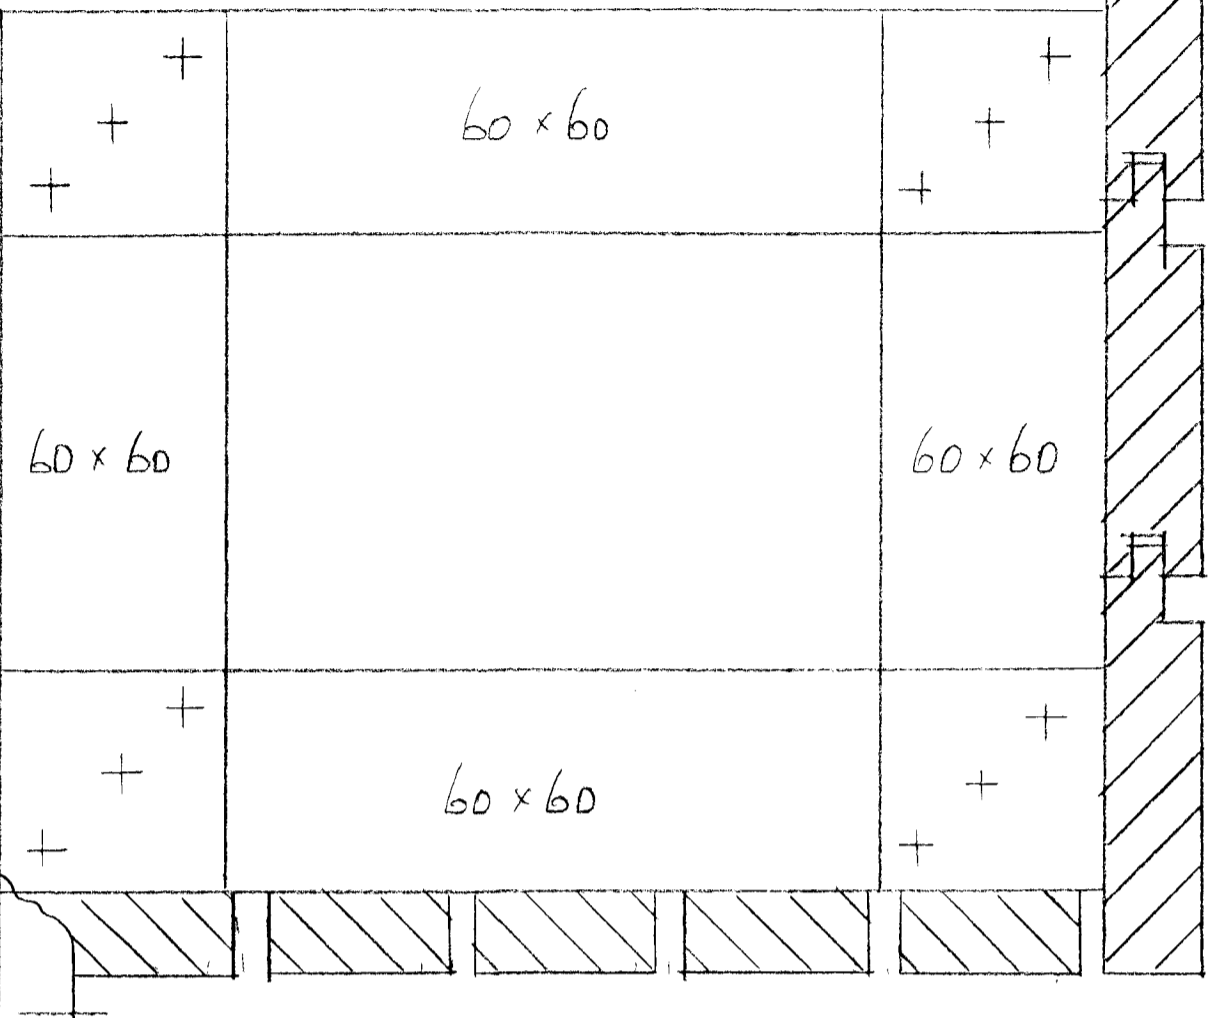

300

300

300

300

Samþykkt þann
06 APR. 2001
Byggingafulltrúingur Hafnarfirði
F.h. Sigurbjartur Halldórsson

Lóuás 15, Hafnarfirði

teikning
Vinnuteikning - þakkantar
dagsetning
24. mars 2001
breytt

kvarði
1:2
teikn. nr.

Nikulás Úlfar Músson arkitekt
Kt. 081256-5009
Óldutún 20
220 Hafnarfirði
Sími: 565 22 74

Nikulás Úlfar Músson

7.