



RÚMMYND HITLAGNA  
MKV. 1:50

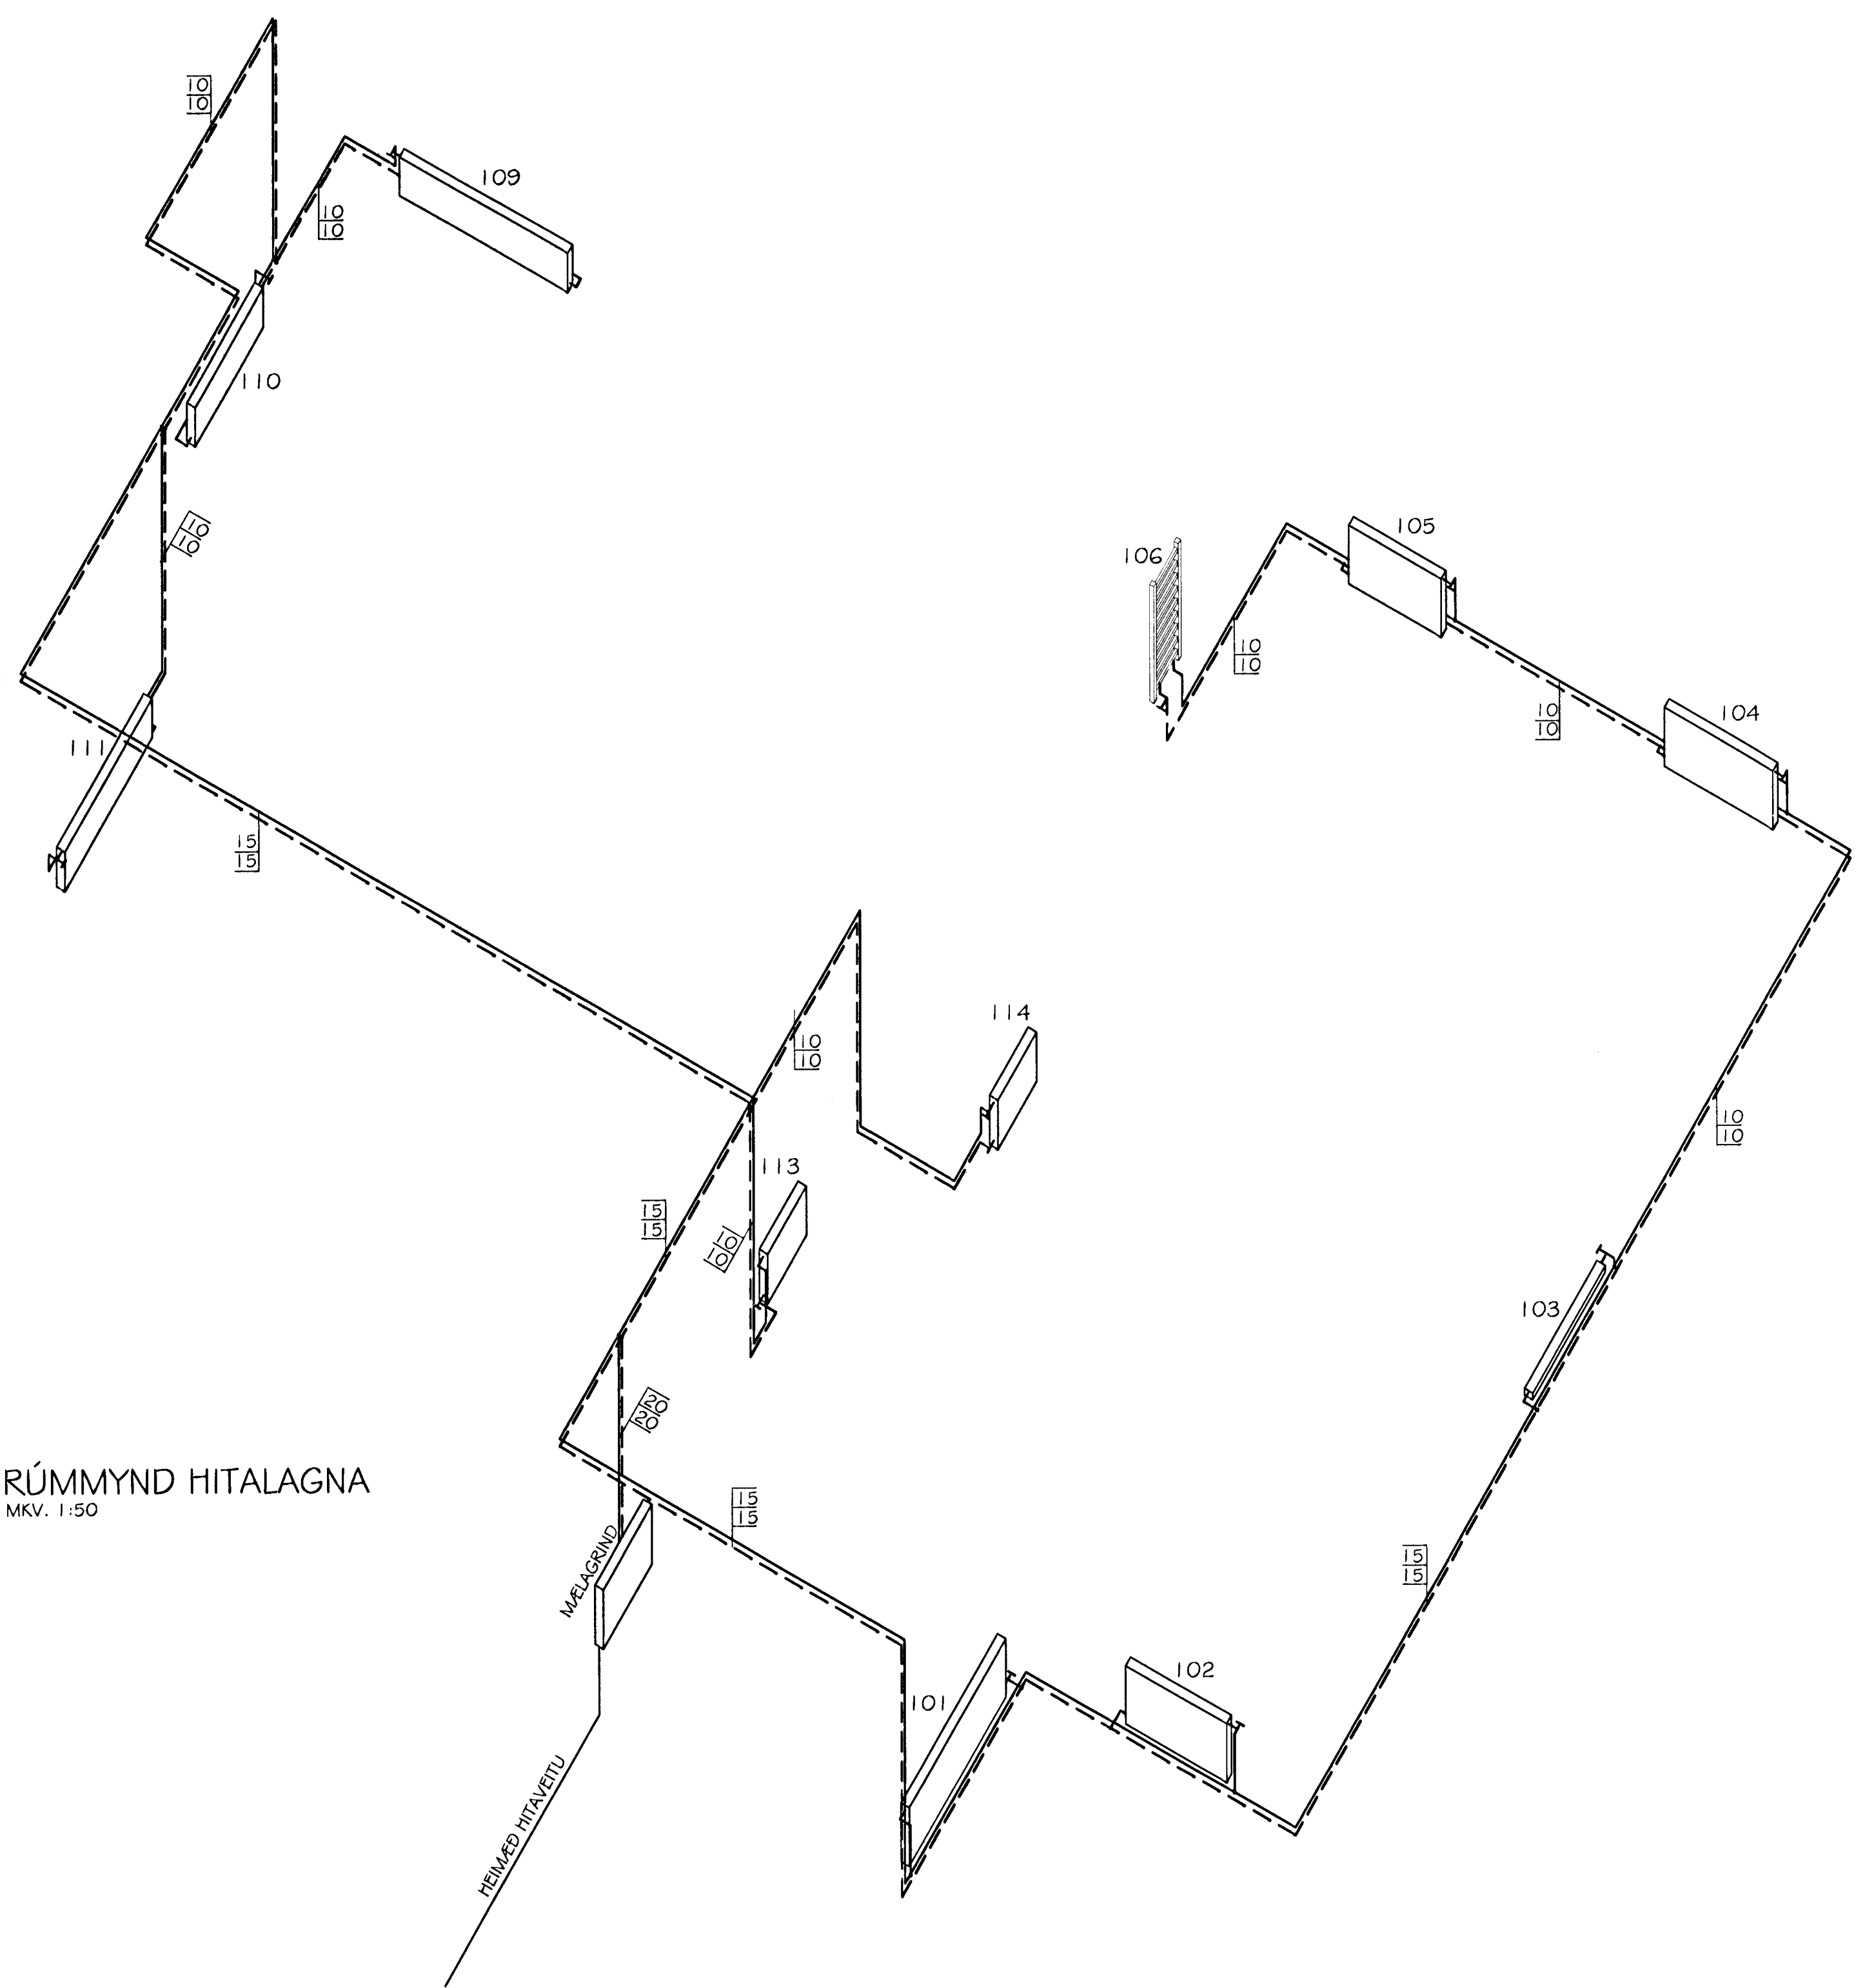


RÚMMYND  
NEYSLUVATNSLAGNA  
MKV. 1:50

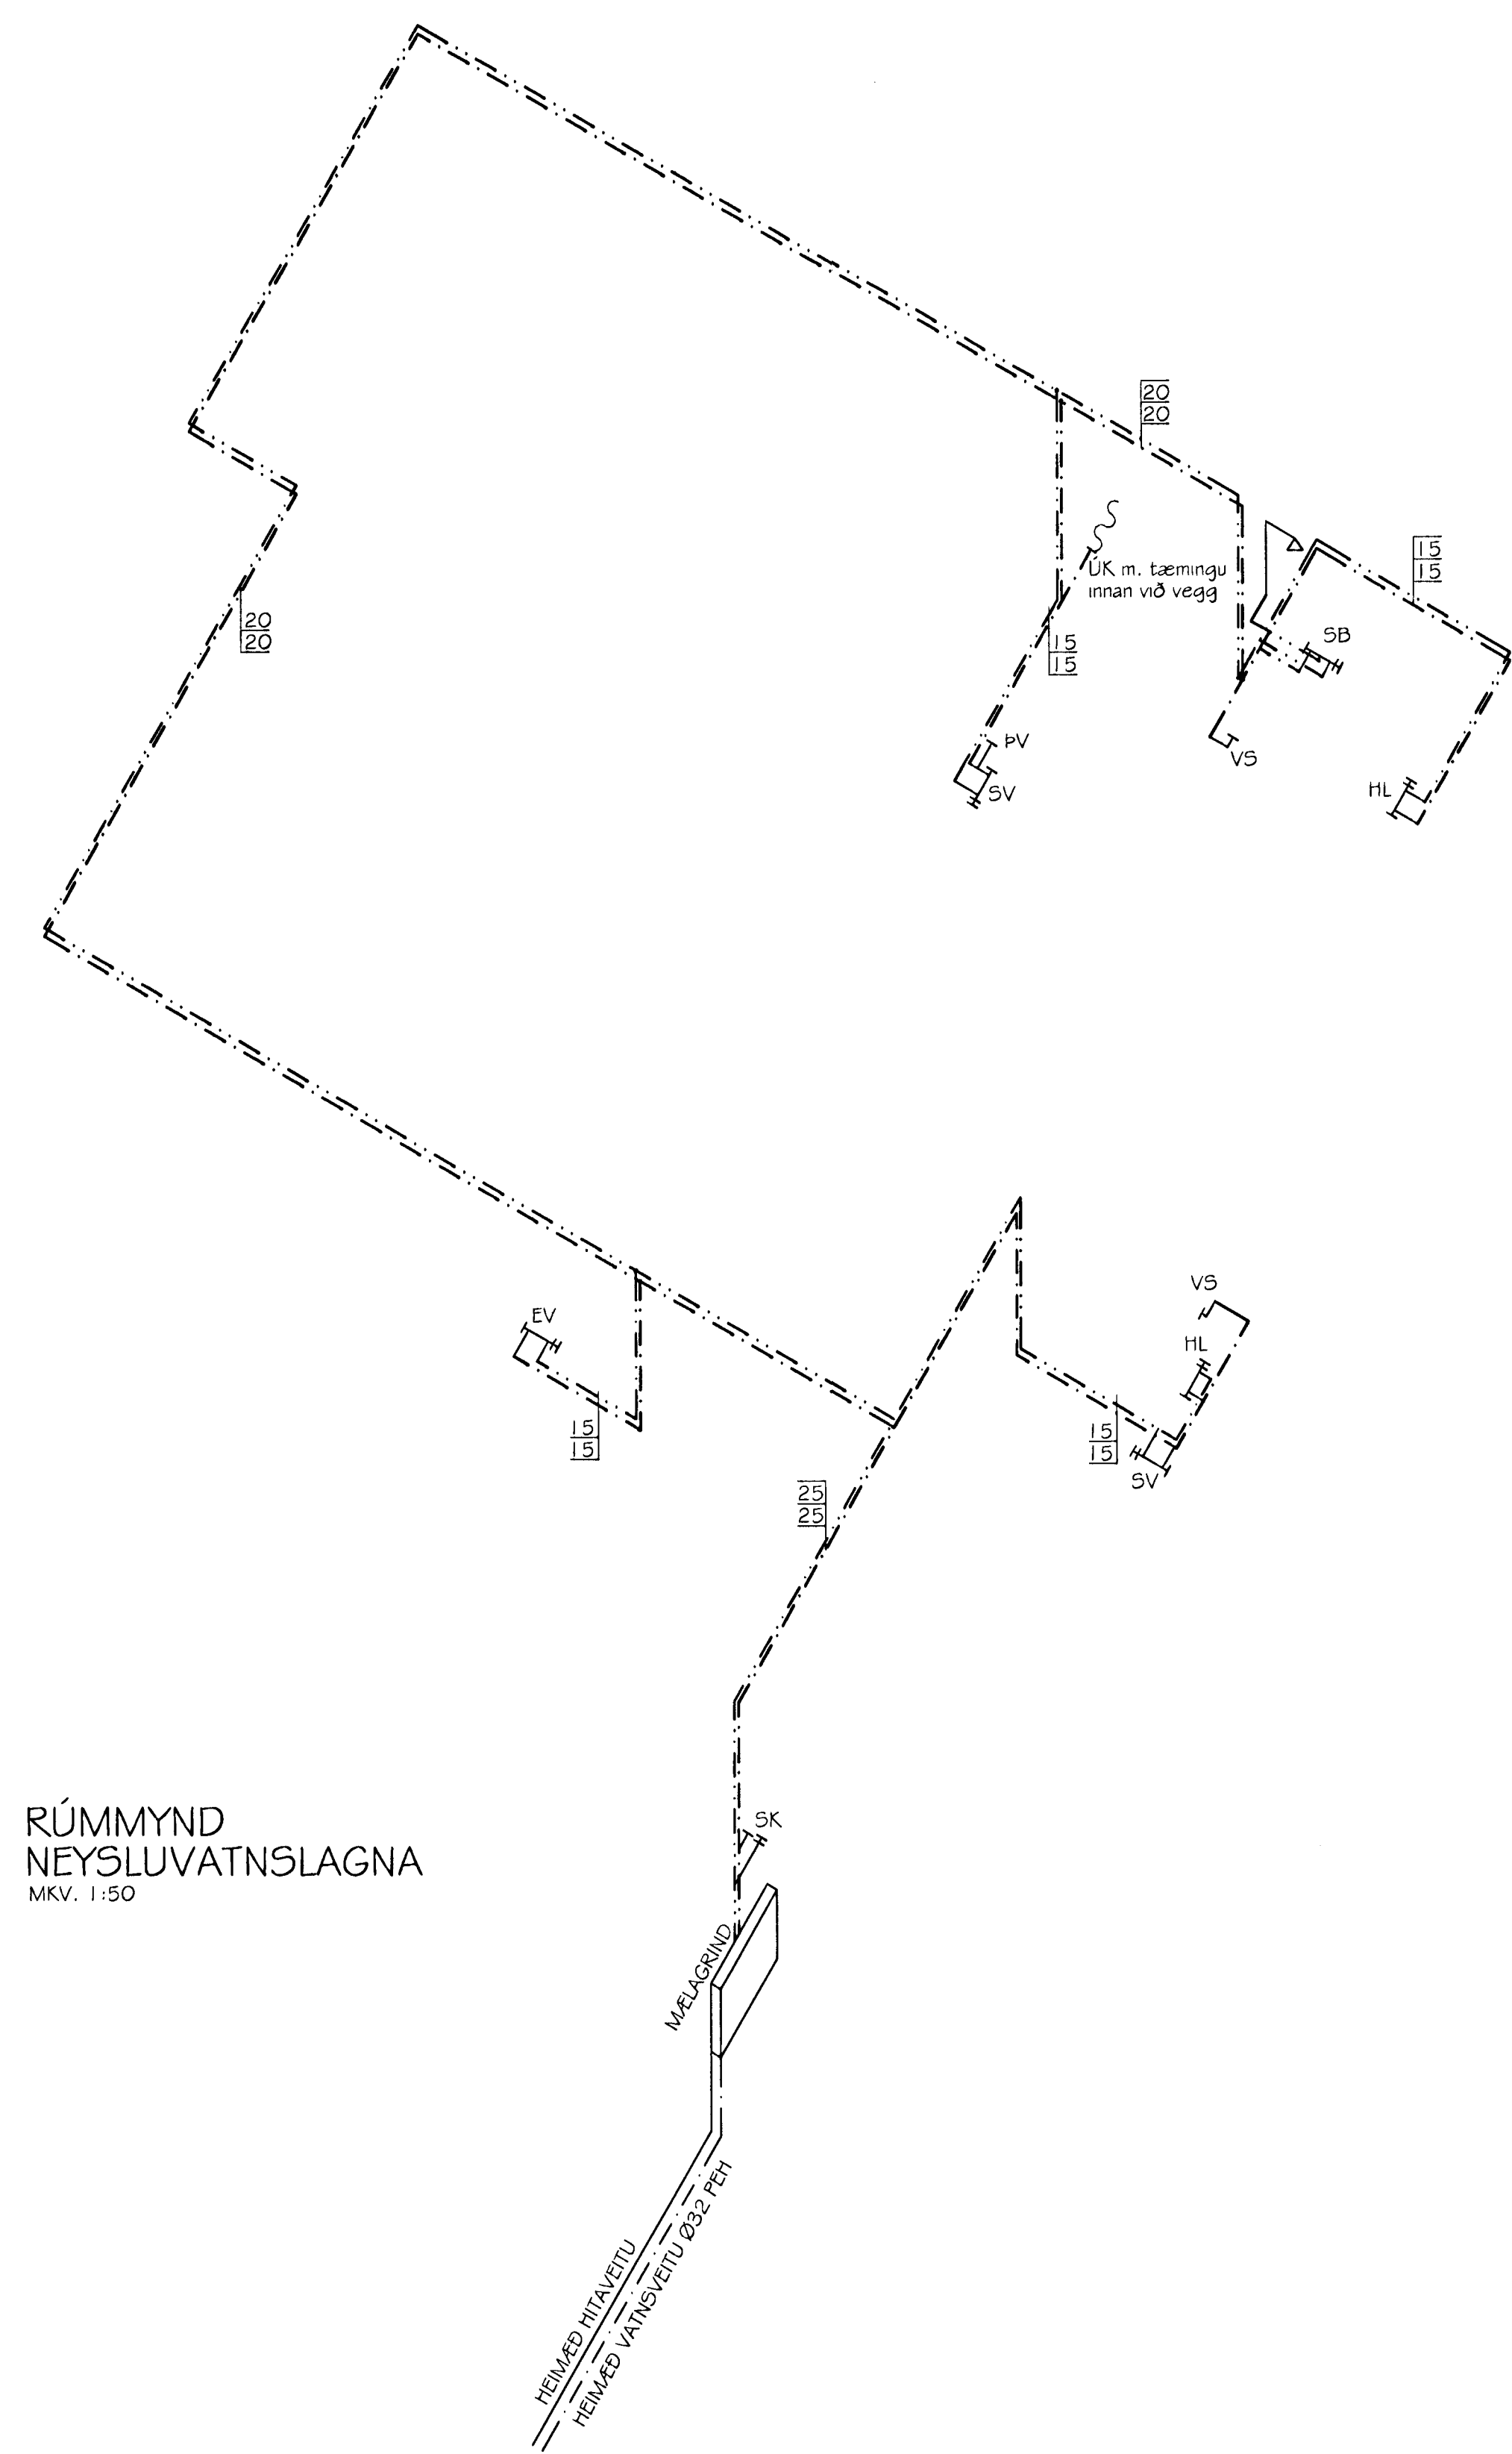

OFNATAFLA  $\Delta T = 40^\circ C$

Ofn nr.	heiti herbergis	reikn. varmatap kcal/h	mesta stærð ofns h x l mm	stólar	ofnrita	valdir ofnar
101	ÞÚGEMSLA	2070	600 x 2000	C-B	FJVR	
102	HERBERGI	1230	600 x 1200	A-D	RA2000	
103	ALRÍMI	840	70 x 1500	A-D	RA2000	
104	HJÓNAHERBERGI	1340	600 x 1300	C-B	RA2000	
105	HERBERGI	980	600 x 1100	C-B	RA2000	
106	BAÐHERBERGI	630	400 x 2000	E-F	FJVR	HANDKLÆÐAOFN
109	STOFA	1100	400 x 1400	A-D	RA2000	
110	STOFA	1100	400 x 1400	C-B	RA2000	
111	BORÐSTOFA	1360	400 x 1600	A-D	RA2000	
113	ANDDYRI	840	600 x 1000	C-D	FJVR	
114	ALRÍMI	950	600 x 200	A-B	RA2000	
SAMTALS:		12990	Valda ofna skil bera undir hönnuð áður en smíði hefst			

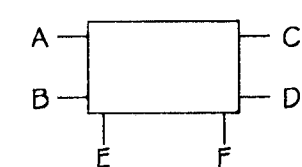

TILVÍSANIR:  
SJÁ ALMENNAR SKÝRINGAR Á TEIKNINGU NR. 700.  
SJÁ GRUNNMYND HITA- OG NEYSLUVATNSLAGNA Á  
TEIKNINGU NR. 801.

Samþykkt þann  
14 JUNI 2001  
Byggingafráunir í Hafnarfirði  
Eh. Sigurbjartur Halldórsson

Br. nr.	Dags.	Af.	Breyting
A	10.04.01.	PF	smávægj. lagf. á lagnaleiðum
B			
C			
D			

**TEIKNISTOFAN  
TORGÍÐ**  
RÁÐGJÖF - HÖNNUN - EFTIRLIT

ARMÓLI 36, 108 REYKJAVÍK, Sími 568-8866, FAX 568-8878  
Þorsteinn Friðbjófnsson, Magnús Þ. Guðmundsson,  
byggingateknifræðingur, Innanháskólafræðingur.  
Kt. 211055-5299 Kt. 240654-5559

**LÓUÁS 15  
HAFNARFIRÐI**

Teikningarheiti: RÚMMYND HITA- OG  
NEYSLUVATNSLAGNA  
OFNATAFLA  
Dags. 01.11.1999 Kvart. 1:50  
Hannað PF Teiknað VÓJ Samþ. *[Signature]*  
Verkef. 99-836 Teikn. 802 Breyt. nr. A