


SKÝRINGAR:

Sjá almennar skýringar á teikningu nr. 600.
 Sjá snið í burðarvirki á teikningum nr. 603 og 604.
 Steypta útveggi skal benda með einfaldrni grind, #K10 c/c 25 er komi í ytri brún.
 Umhverfis öll múrop komi 2K12 er nái a.m.k. 50 sm út fyrir op nema að annað komi fram á teikningum.
 Allt timbur í þaki skal standast kröfur um K18.
 Allar festingar í þaki skulu vera galvaniseraðar eða ryðfrjár.
 Borðaklæðningu skal negla við hverja sperru með 3 stk 3" nöglum.
 Um neglingu á þakpappa og þakjarni skal fara eftir leiðbeiningum á viðeigandi Rb-blaði.
 Stálbita í þaki skal eldverja a.m.k. EI-60 skv. sérteikningum arkitekts.

Br. nr.	Dags.	Af.	Breyting
A	10.10.00	pf	sperrum á lengstu höfum breytt
B			
C			
D			



ARMÓLI 36, 108 REYKJAVÍK, Sími 568-8866, FAX 568-8878
 Þorsteinn Friðþjófsón, Magnús Þ. Guðmundsson,
 byggingateknifræðingur, innanhússarkitekt.
 Kt. 211055-5299 Kt. 240654-5559

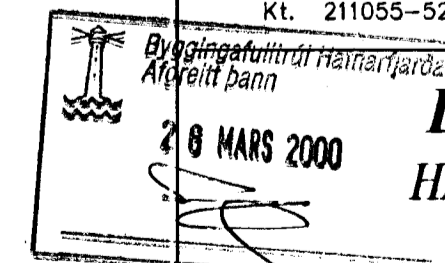

LÓUÁS 15
HAFNARFIRÐI

Teikningarheiti: GRUNNMYND ÞAKVÍDA

Dags. 01.11.1999 Kvarði 1:50
 Hannað ÞF Teiknað VÓJ Samþ. *[Signature]*
 Verknr. 99-836 Teikn.nr. 602 Breyt.nr. A