

GRUNNMYND, 1:50

DAGS:	NR:	BREYTINGAR:	SAMÞYKKT:

**SKÝRINGAR**

FRÁVEITULAGNIÐ:  
 — SKOLPLÖGN  
 - - - REGNVATNSLÖGN

- PV = ÞVOTTAVÉL
- UP = UPPÞVOTTAVÉL
- SB = STEYPIBAD
- HL = HANÐLAUC
- EV = ELDHÓSVASKUR
- VS = VATNSSALERNI
- GN = GLÓFNIDURFALL
- PN = ÞAKNIDURFALL
- SV = SKOLVASKUR
- BK = BADKER

EFNI Í GRUNNLÖGN SKAL VERA STEINSTEYPA EDA PVC.  
 EFNI Í FRÁVEITULÖGN INNAHÖSS SKAL VERA PP EDA PEH.  
 EFNI Í FRÁVEITULÖGN UTANHÖSS SKAL VERA STEINSTEYPA EDA PVC.  
 BEYGJUR ER 45° OG 30°



SKOLP OG REGNVATNSLAGNIR Í JÖRD OG Í GRUNNI ERU PVC,  
 ø=100mm, MEÐ MIN 5-10% FYRIR UTAN GRUNN,  
 EN MEÐ MIN 20% INN Í GRUNNI.

TENGISTYKKI SKULU VERA SÖMU GERÐAR OG PIPUR.  
 UPPGEFNIR KÓTAR ERU RENNSLISKÓTAR.  
 ALLAR ÖNEFNAR LAGNIR ERU 100mm OG MEÐ MINNST 20%. HALLA.  
 RENNSLISKÓTI MÁ EKKI FARA HÆRRA EN SEM SVARAR 300mm FRÁ  
 EFRI BRÚN GÓLFPLÖTU.


BIL MILLI FESTINGA Á LÆRITTUM PLASTLEIÐSLUM SÉ MEST 10xD OG 15xD  
 FYRIR ÚTLOFTUNARLEIÐSLUM ÞAR SEM D ER YTRA ÞVERMAL PÍPU.

ALLA FRÁRENNISLÖGN INNAHÖSS SKAL EINANGRA MEÐ 25mm  
 STEINULL OG VEFJA MEÐ PLASTI.

ALLT EFNI OG FRÁGANGUR SKAL VERA Í SAMRÆMI VÍÐ ÁKVÆÐI  
 ÍST-65, ÍST-68 OG GILDANDI REGLUGERÐIR.

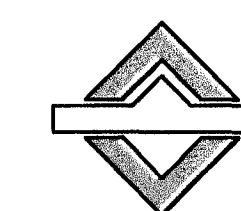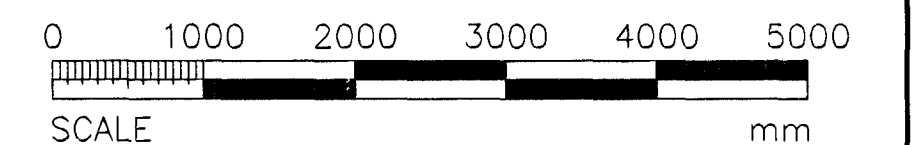

VERKEFNIÞJÓNUSTAN EHF

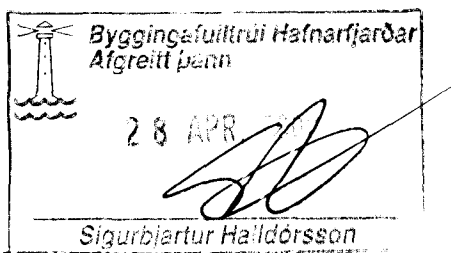

HEITI VERKS: <b>LÓUÁS 17, HAFNARF.</b>	HÖNNUNUR: Jón Guðmundsson 280255-4329	TEKNIÐMÉR: <b>311</b>
HEITI TEIKNINGAR: FRÁVEITULAGNIÐ: GRUNNMYND OG SKÝRINGAR	VERKNÖMUR: 00.003	GEYMSLUNR: ÖTGAFA: 311 01
TEIKNAD: RMJ/RR HANNAD: KRH	YFIRFARID: JRM DAGS: 13.04.00	MÆLKY: 1:50 HÖSAGERD: STEYPT HÚS