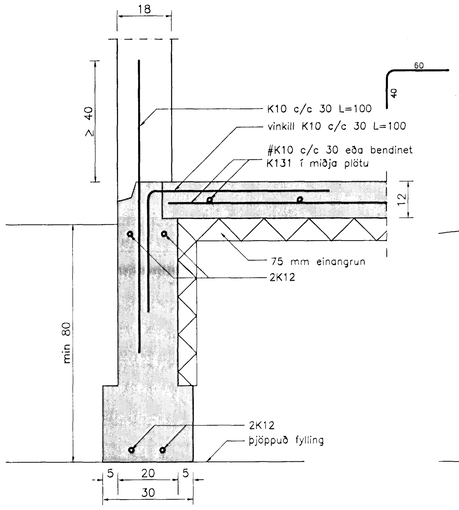

Snið 1–1
Mkv. 1:10

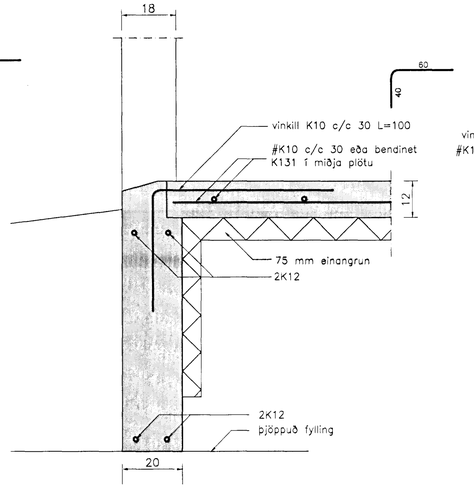

Snið 2–2
Mkv. 1:10

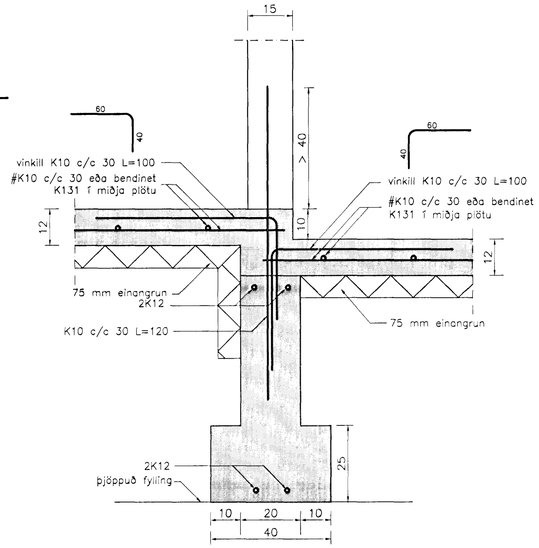

Snið 3–3
Mkv. 1:10

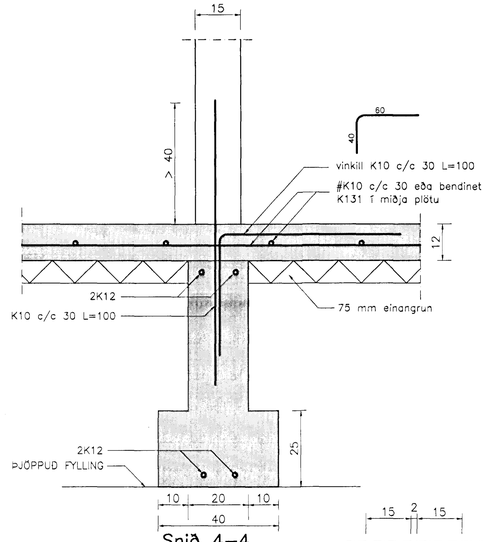

Snið 4–4
Mkv. 1:10

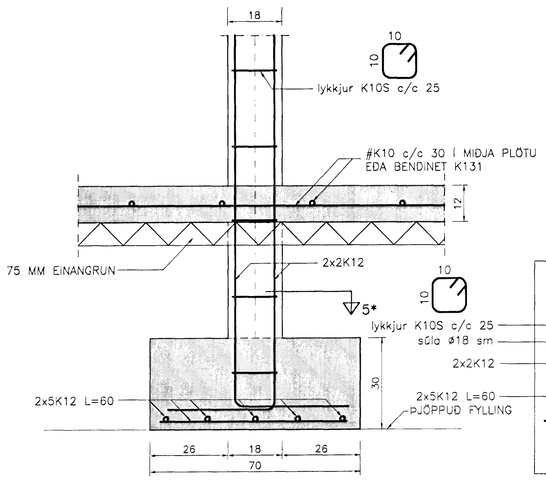

Snið 5–5
mkv. 1:10

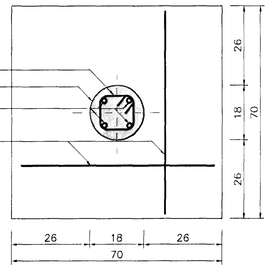

Snið 5*–5*
mkv. 1:10

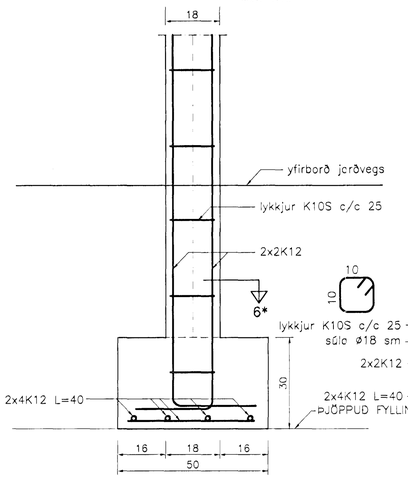

Snið 6–6
mkv. 1:10

Snið 6*–6*
mkv. 1:10

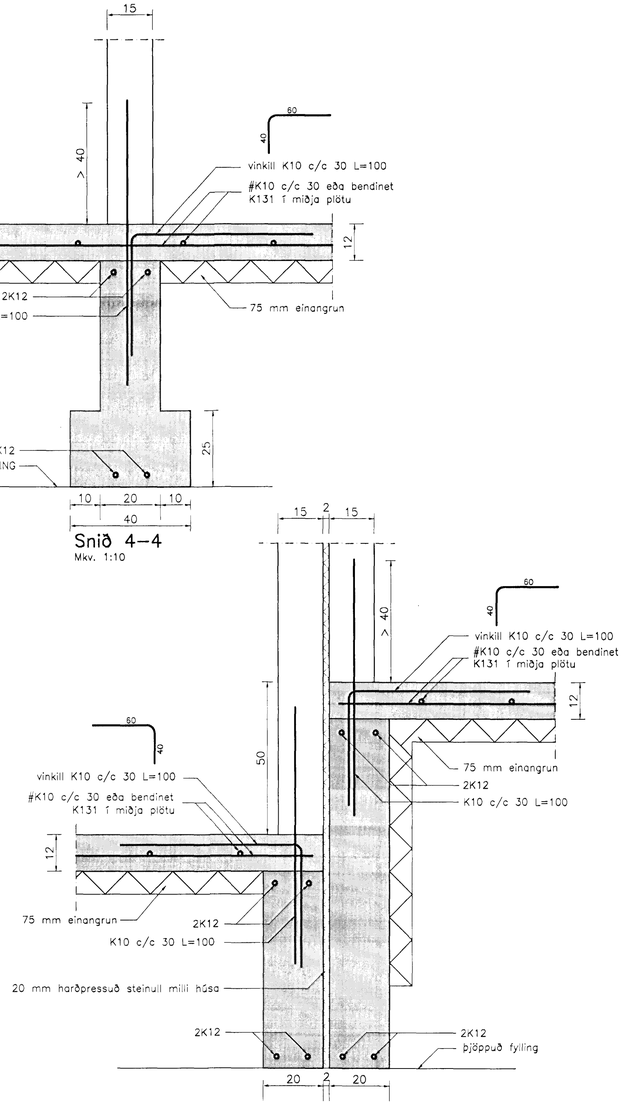

Snið 7–7
Mkv. 1:10

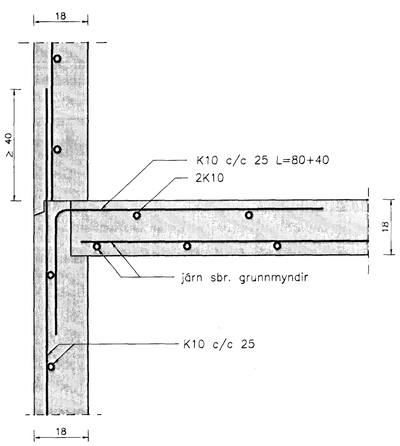

Snið 8–8
Mkv. 1:10

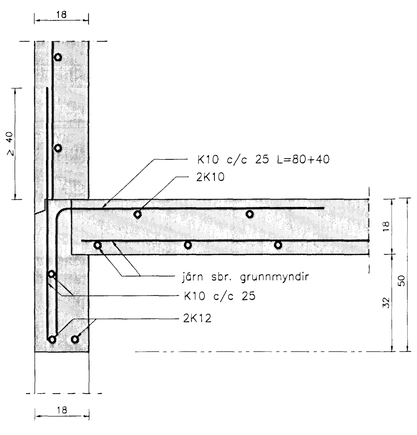

Snið 9–9
Mkv. 1:10

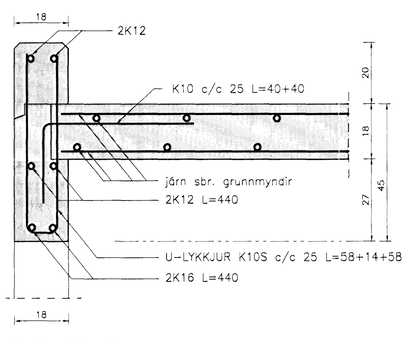

Snið 10–10
Mkv. 1:10

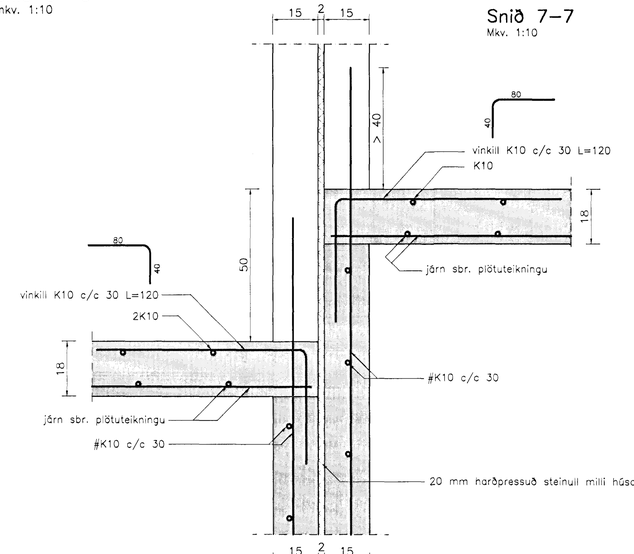

Snið 11–11
Mkv. 1:10

Br. nr.	Dags.	Af.	Breyting
A			
B			
C			
D			

TEIKNISTOFAN TORGIÐ
RÁÐGJÖF - HÖNNUN - EFTIRLIT
ÁRMÚLI 36, 108 REYKJAVÍK, SÍMI 568-8866, FAX 568-8878
Þorsteinn Friðbjörnsson, byggingatæknifræðingur Kt. 211055-5299
Magnús Þ. Guðmundsson, innanhússarkitekt. Kt. 240654-5559

Byggingafulltrúi Hafnarfjarðar
Afgreitt þann
16 DES. 1999
Sigurbjartur Hallgrímsson

LÓUÁS 18-24
HAFNARFJÖRÐUR

Teikningarheiti: SNIÐ Í BURÐARVIRKI

Dags. 21.09.1999 Kvarði 1:10
Hannað ÞF Teiknað VÖJ Samþ.
Verknr. 99-822 Tekn.nr. 607 Breyt.nr.