


SKÝRINGAR:
Ath. ALLIR SÖKKULVEGGIR ERU 200 mm BREIDIR NEMA ANNAD SÉ MÁLSETT. SNID, SÉRMYNDIR, SKÝRINGAR: SJÁ TEIKN. 202, 203 & 204 GÖT Í SÖKKULVEGGJUM OG PLÖTU FYRIR LÖGNUM: SJÁ TEIKN. 301
FRÁGANGUR SÖKKULSKAUTA SÉ Í SAMRÆMI VID REGLUR VIÐKOMANDI RAFVEITU.
ÖLL MÁL Í mm.
140 ÞYKKT PLÖTU GÖLFKÓTI

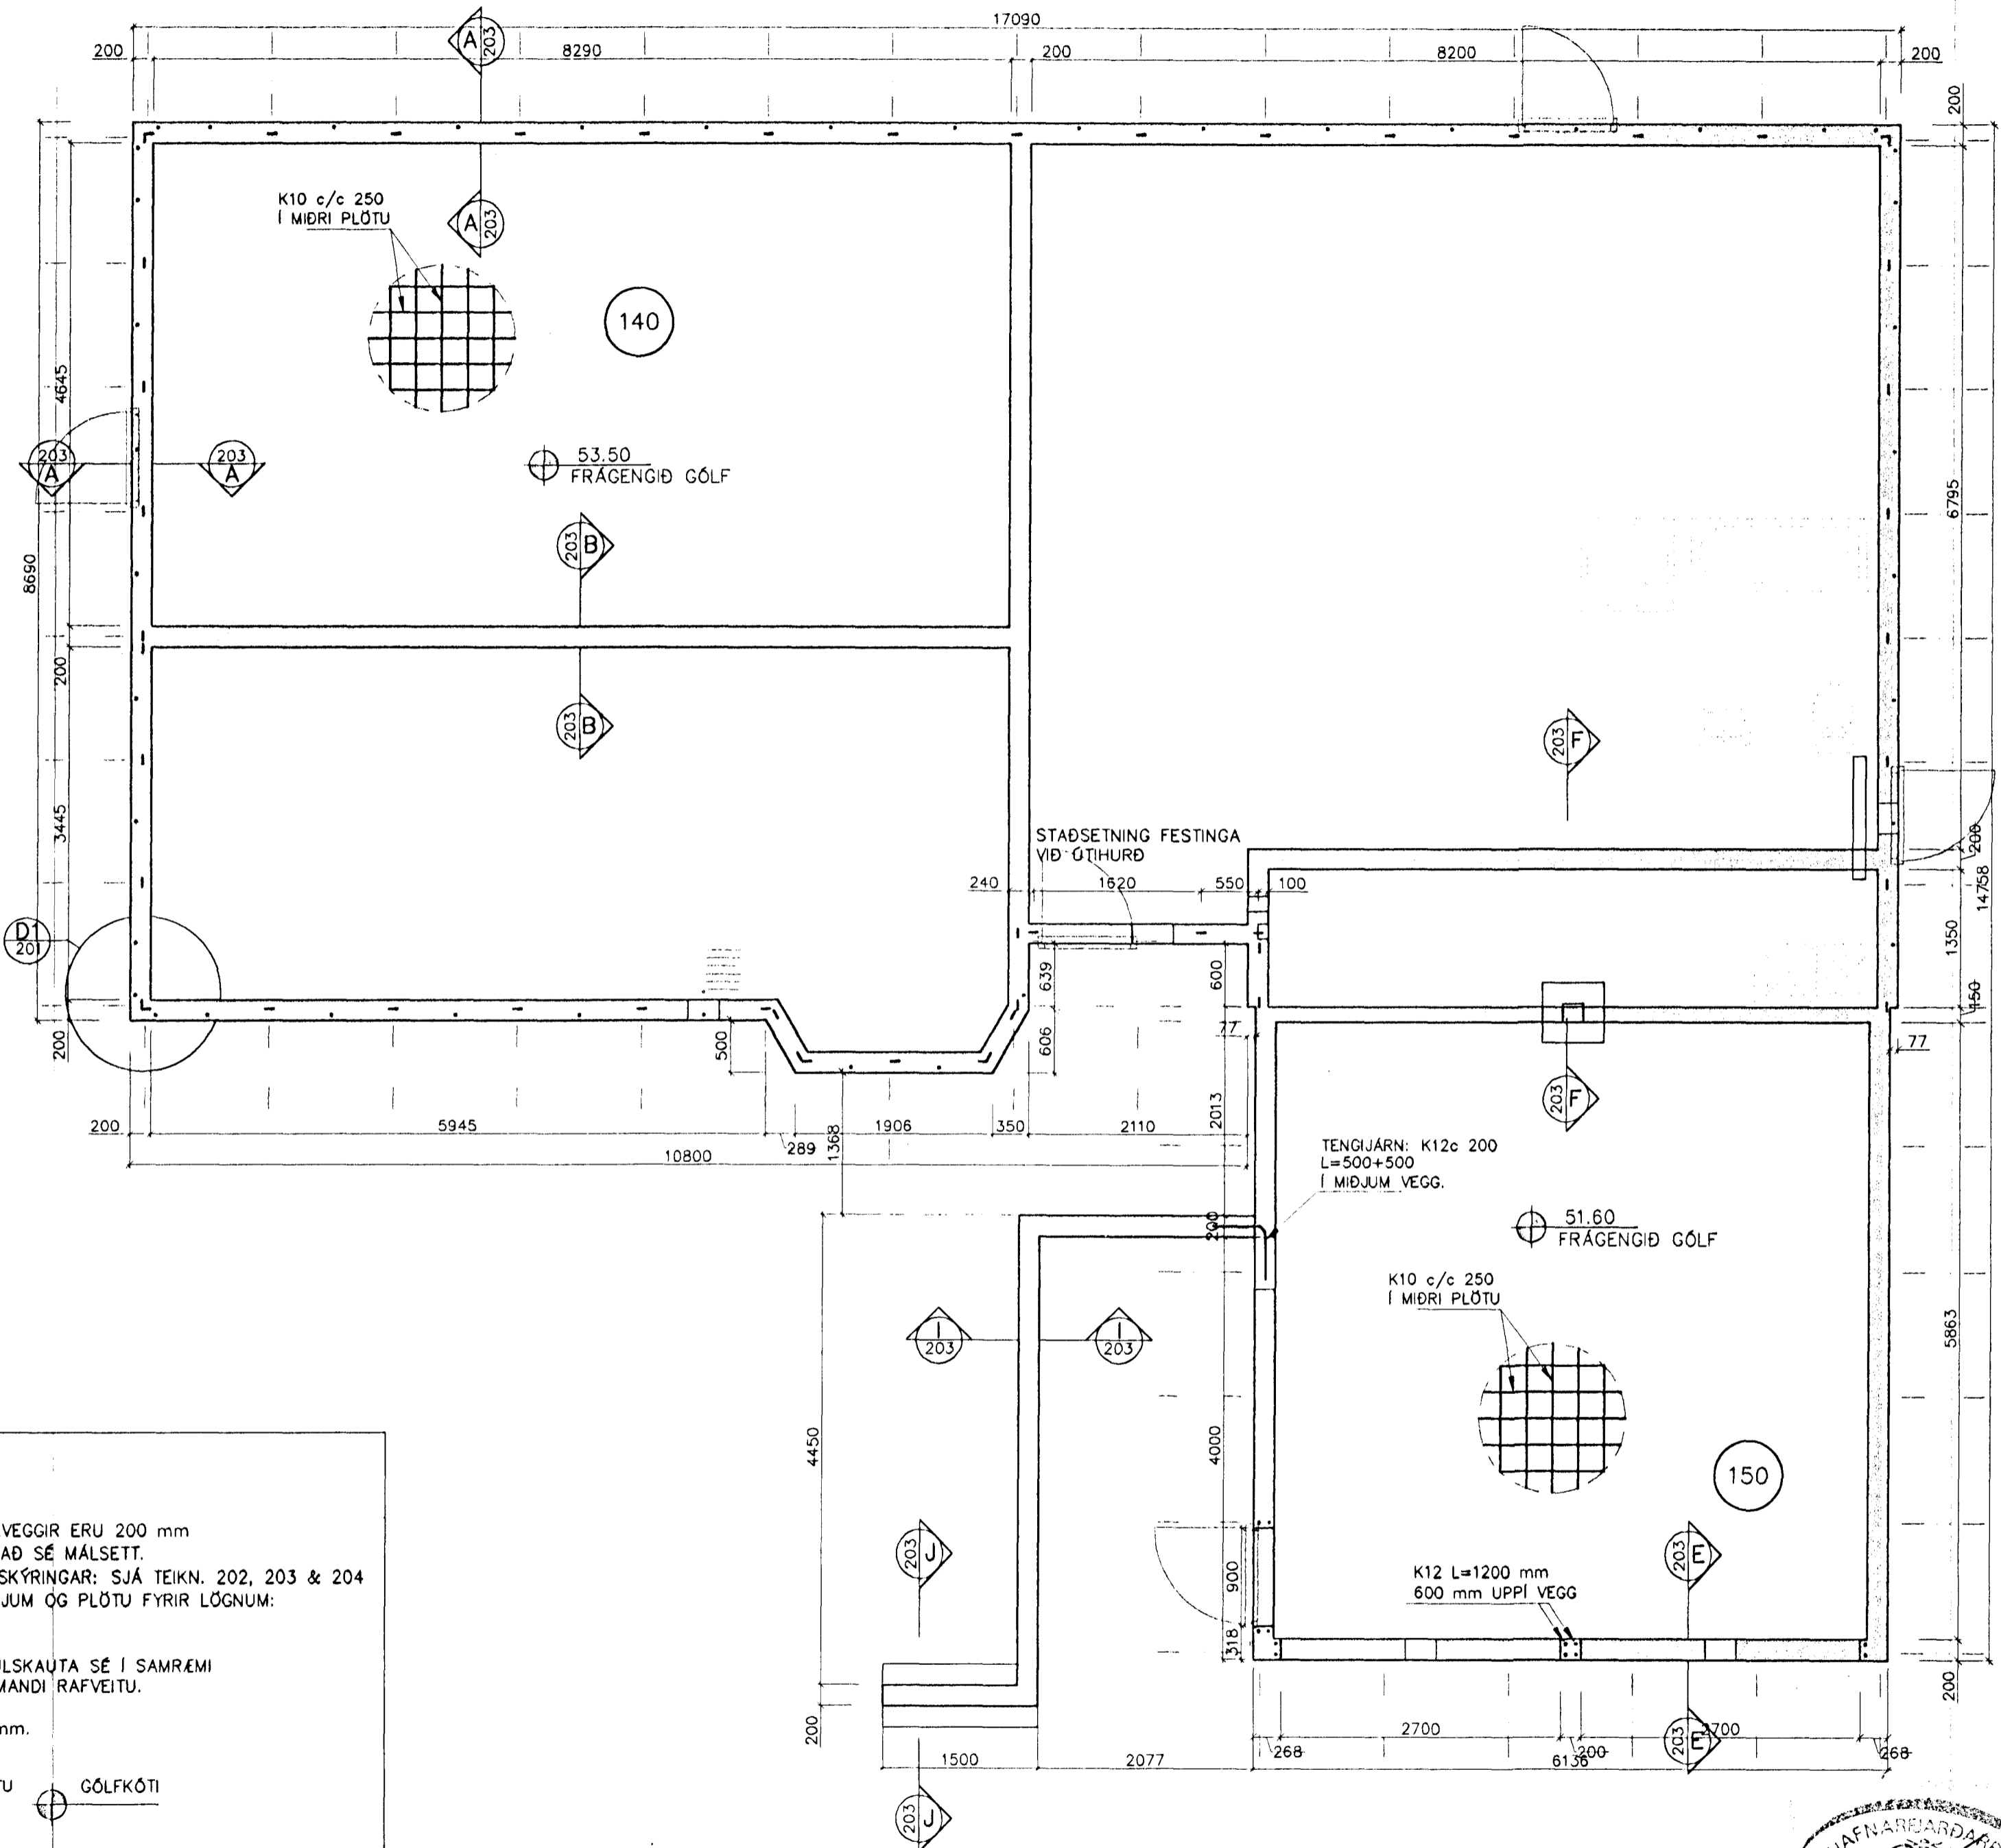

Hnitakerfi:										VERKFRÆÐISTOFA SUÐURLANDS <small>AUSTURVEGI 3-5, 600 SELFOSSI, PÍMI 402 3900, FAX 402 3914</small>	Verk:	SG HÚS LÓUÁS 19 HAFNARFIRÐI								
Hæðakerfi:											BURÐARVIRKI:	GRUNNMYND SÖKKULS	Mkv. 1:50							
Vörpun:											SNID	Mkv. 1:50								
Skráarnafn:	99163-bv.dwg	Tilvísanir									DEILI	Mkv. 1:20								
Br.		Dags.		Eðli breytingar		Af.	Sp.	Samþykkt:	<i>Sigrún Jónsdóttir</i>	Hannað:	S.M.S.	Teiknað:	S.M.S.	Yfirfarid:	Dags:	12.08.1999	Verknr:	99163	Teikn.nr:	201