


SKÝRINGAR:
Í KRINGUM ÖLL OP KOMI 2 K16 ER NÁ 600 mm
ÖT FYRIR OP.

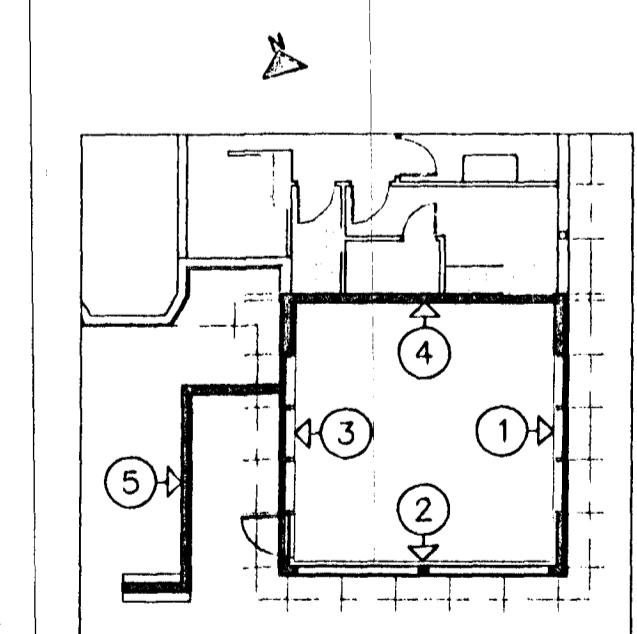

Hnitakerfi:											Verk: SG HÚS LÓUÁS 19 HAFNARFIRÐI	Mkv: 1:50								
Hæðakerfi:											BURÐARVIRKI: ÁSÝND STEYPTRA VEGGJA (BÍLSKÚR)	Mkv: 1:10								
Vörpun:											SNÍÐ	Mkv:								
Skráðarnafn:	99163-bv.dwg	Tilvísanir	Br.	Dags.	Eðli breytingar	Af.	Sp.	Samþykkt:	Sig. Jónsson	Hannað:	S.M.S.	Teiknað:	S.M.S.	Yfirfarið:	Dags:	12.08.1999	Verknr:	99163	Teikn.nr:	202