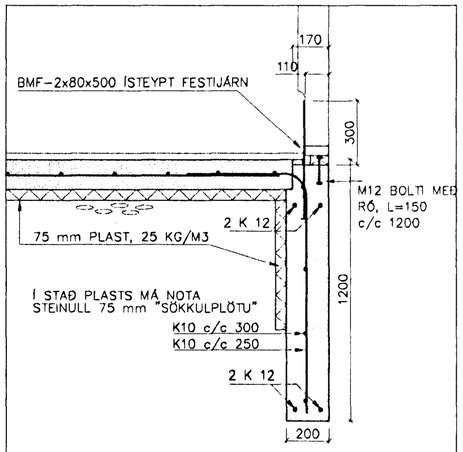

SNIÐ (A 201) 1:20

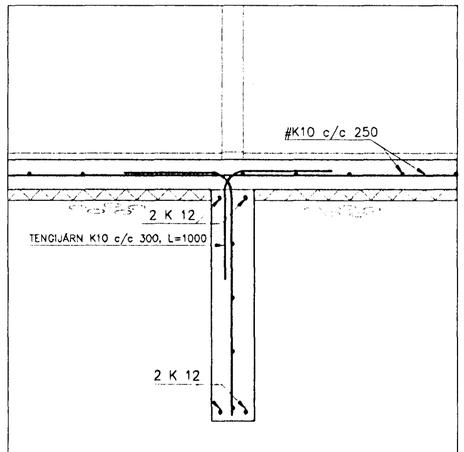

SNIÐ (B 201) 1:20

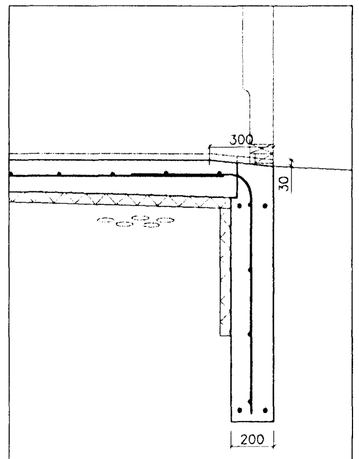

SNIÐ (E 201) 1:20

SKÝRINGAR

HÖNNUNARFORSENDUR:

SNJÓR:	
-ÁLAGSSVÆÐI 1	1.0 kN/m²
VINDUR:	
-z=6.000 m	1.4 kN/m²
NOTÁLAG:	
-GÓLFPLATA Í ÍBÚÐ	1.5 kN/m²
-BÍLAGEYMSLA	3.0 kN/m²
EIGINÞYNGD:	
-ÞAK	0.6 kN/m²
-STEYPA	25 kN/m³
-ÚTVEGGIR	1.0 kN/m

GRUNDUN

GRAFA SKAL FYRIR UNDIRSTÖÐUM NIÐUR Á HEILEGAN BURÐAR-HÆFAN BOTN, ÞAÐ ER KLÖPP EÐA FROSTFRÍTT EFNI MEÐ GRÓF LEIKA SEM SVARAR TIL MALAREFNIS EÐA GRÓFARA, SAMBÆRI-LEGT EFNI LAGT OFAN Á KLÖPPINA, BLEYTT RÆKILEGA OG ÞJAPPAÐ. ÞJÖPPUNIN SKAL UPPFYLLA EFTIRFARANDI KRÖFUR: (MIÐAÐ VIÐ PLÖTUPRÓF):

E2 = 100 MPa
E2/E1 ≦ 2.5

TIL VIÐMIÐUNAR:

TÆKI:	LAGÞYKKT	FJ. YFIRF.
5.0 tn VÍBRÓVALTARI	0.4 m	6
0.5 tn VÍBRÓPLATA	0.3 m	4
0.3 tn VÍBRÓPLATA	0.2 m	4

STEINSTEYPA:

STEYPA ER C25/30 MEÐ 300 Kg SEMENT Í m3.
NEMA Í GÓLFPLÖTU, C20/25 MEÐ 250 Kg SEMENT Í m3.
LOFTINNIHALD STEYPU : 6-8 %
V/S-TALA (UMHVERFISFLOKKUR 2b) : < 0.55
SIGMÁL STEYPU (S2) : 50 - 90 mm
MESTA STEINASTÆRÐ : 32 mm
TITRA SKAL ALLA STEYPU.
MINNSTA STEYPUHULA:
-ÞAR SEM SÖKLAR KOMA AÐ JARÐVEG: 50 mm

STEYPUSTYRKTARSTÁL

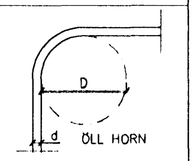

STÁLGÆÐI:
K - KAMBSTÁL fyk = 500 Mpa

BEYGING STÁLS
d= ALLIR SVERLEIKAR D = 20 x d

BEYGING LYKKJU OG KRÓKA
d=8,10,12 D = 5 x d

SKEYTING BENDISTÁLS ER SAMKVÆMT EFTIRFARANDI:

ÞVERMÁL STÁLS, d í mm	10	12	16
SKEYTILENGD í mm	500	600	800

LÁRÉTT JÁRN SEM KOMA Í HORN EÐA ÞVERVEGG SKAL BEYGJA SKEYTILENGD FYRIR HORN.

BENDING Í SÖKKULVEGGI

-LÁRÉTT K10 c/c 300
-LÓÐRÉTT K10 c/c 250

AÐ AUKI 2 K12 EFST OG NEÐST.
Í KRINGUM ÖLL GLUGGA OG DYRAOP ER K16 ER NÁI SKEYTILENGD ÚT FYRIR BRÚNIR OPS.

BENDING Í PLÖTU Á FYLLINGU

K10 c/c 250

MÁL ERU Í mm NEMA ANNARS SÉ GETIÐ.

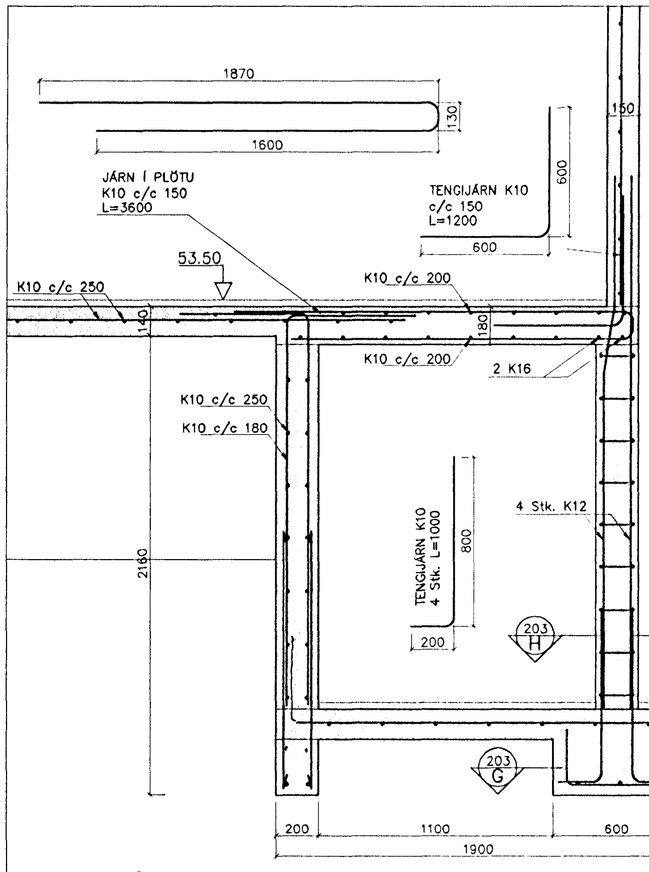

SNIÐ (F 203) 1:20

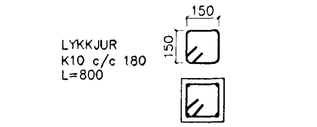

SNIÐ (H 203) 1:20

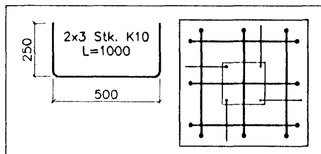

SNIÐ (G 203) 1:20

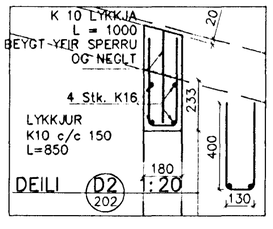

DEILI (D2 202) 1:20

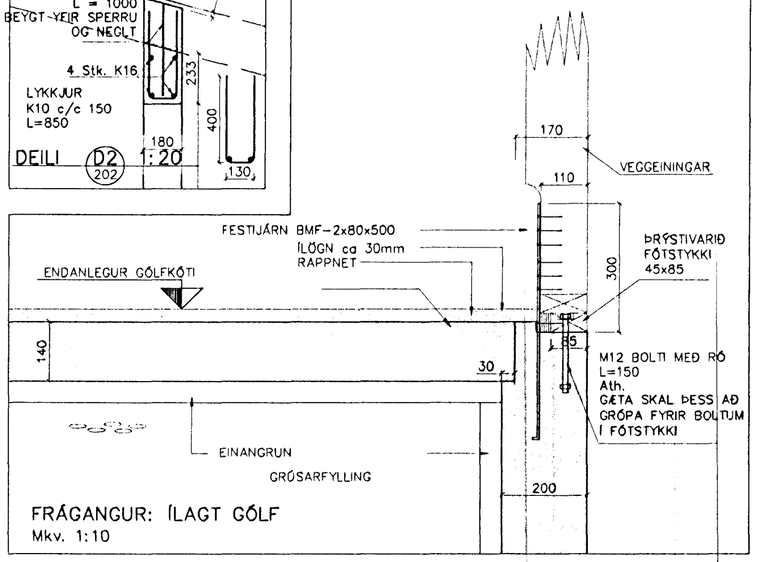

FRÁGANGUR: ÍLAGT GÓLF
Mkv. 1:10

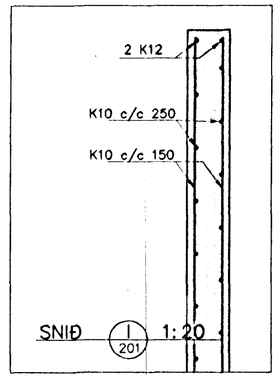

SNIÐ (I 201) 1:20

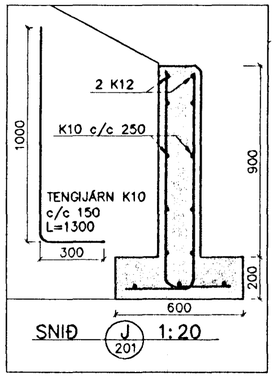

SNIÐ (J 201) 1:20

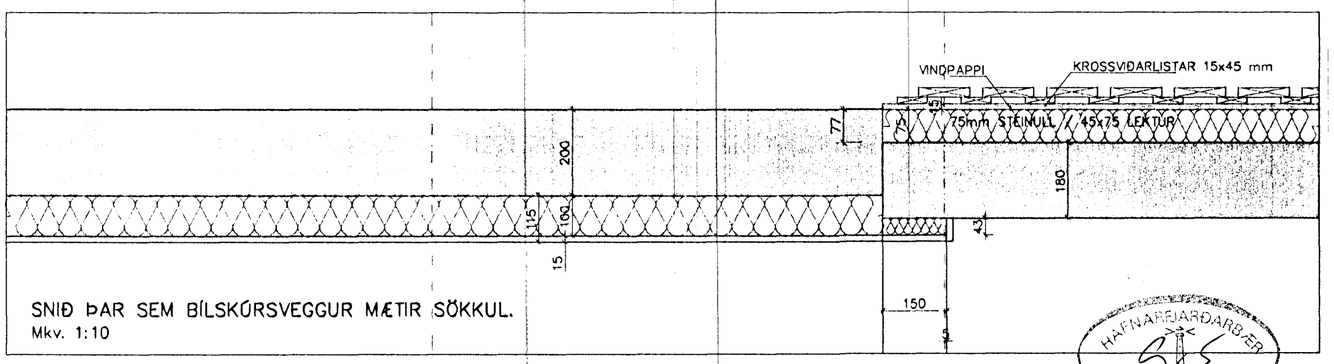

SNIÐ ÞAR SEM BÍLSKÚRSVEGGUR MÆTIR SÖKKUL.
Mkv. 1:10

HAFNARFJARÐARBÆR
BYGGINGAFULLTRÚI

Hnitakerfi:								VERKFRÆÐISTOFA SUÐURLANDS	Verk: SG HÚS LÓUÁS 19 HAFNARFIRÐI
Hæðakerfi:								AUSTURVEGI 3-5, 800 SELFOSSI, SÍMI 482 3900, FAX 482 3914	BURÐARVIRKI: SNIÐ Í SÖKKUL — Mkv: 1:20
Vörpun:									FRÁGANGUR SÖKKULFESTINGA — Mkv: 1:10
Skráarnafn: 99163-bv.dwg	Tilvísanir	Br.	Dags.	Eðli breytingar	Af.	Sb.	Samþykkt:		Mkv:
								Hannað: S.M.S. / Teiknað: S.M.S. / Yfirfarið: / Dags: 12.08.1999 / Verknr: 99163	Teikn.nr: 203