



LÁRÉTT SNID Í SÖKKULVEGG  
Mkv. 1:20

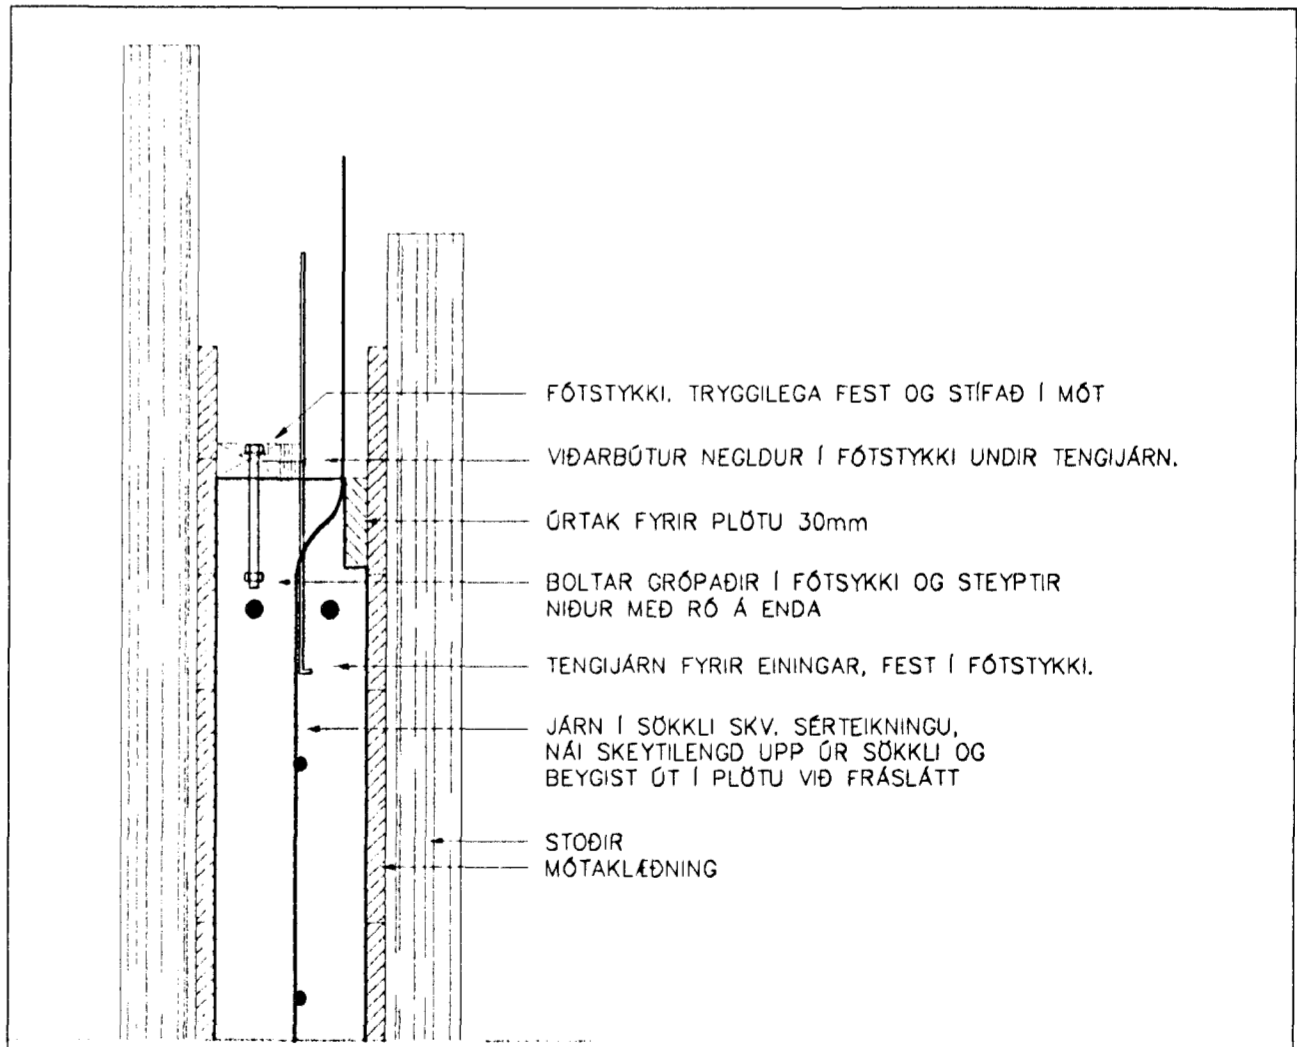

UPPSLÁTTUR  
Mkv. 1:10

FRÁGANGUR FESTINGA Í SÖKKLI  
Mkv. 1:10

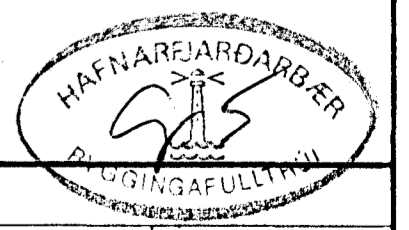

Hnitakerfi:					VERKFRÆÐISTOFA SUÐURLANDS AUSTURVEGI 3-5, 800 BELFÖSSI, Sími 482 3900, FAX 482 3914					Verk: SG HÚS LÓUÁS 19 HAFNARFIRÐI				
Hæðakerfi:										BURÐARVIRKI: STAÐSETNING ÍSTEYPTRA FESTINGA				
Vörpun:										STAÐSETNING BENDIJÁRNS				
Skráarnafn: 99163-bv.dwg					Tilvísanir					Mkv. 1:10				
Br.					Dögs.					Mkv. 1:20				
Eðli breytingar					Af.					Mkv.				
Sp.					Sambýkkt: <i>Sy. Jónsson</i>					Hannað: S.M.S.				
										Teiknað: S.M.S.				
										Yfirfarið:				
										Dögs: 12.08.1999				
										Verknr: 99163				
										Teikn.nr: 204				