

SKÝRINGAR:

ÖLL RÖR Í JÖRÐ SÉU ÓR STIFU PVC PLASTI, GRUNNPLASTI, NEMA ANNAÐ SÉ TEKID FRAM.

MINNSTI HALLI Á RÖRUM ER 20% (2 CM Á M) OG MESTI HALLI ER 300%, NEMA ANNAÐ SÉ TEKID FRAM.

GRAFID SÉ FYRIR RÖRUM Í ÞJAPPADA FYLLINGU. UMHERFIS ÖLL RÖR Í JÖRÐU SKAL SETJA A.M.K. 150 mm SANDLAG OG ÞJAPPA VEL.

ÖLL RÖR ÞÉTTIST MEÐ TIL ÞESS GERÐUM GÚMIHRINGJUM. AÐ ÖÐRU LEYTI BER AÐ HAGA VINNU OG ÖLLUM UMBÓNADI SKV. ÍST 65 SVO OG FYRIRMÆLUM FRAMLEIÐANDA.

KÓTAR ERU Í METRUM OG MIÐAST VIÐ RENNSLUSBOTN, ÞAÐ Á EINNIG VIÐ GÖT, ÞAR SEM KÓTI Á GATI ER GEFINN Á RENNSLUSBOTN.

MÁL ERU MILLIMETRAR OG MIÐAST VIÐ MIÐJAN STÓT.

REGNVATNSLÖGN SKAL AÐ JAFNAÐI LEGGJA 200 mm OFAR EN SKOLPLÖGN

ÖLL RÖR MEÐ ÖNEFNDUM HALLA HAFNA 20% HALLA

SKAMMSTAFANIR:

PVC PLASTRÖR, PVC (RAUÐBRÚN)

PP PLASTRÖR, PP (GRÁ)

BR BRUNNUR

GN GÖLFNIÐURFALL MEÐ VATNSLÁS

GSN CEGNUMSTREYMISNIÐURFALL Í GÖLFI MEÐ VATNSLÁS

ÞN ÞAKNIÐURFALL

HL HANDLAUG

VS VATNSSALERNI

SB/BK STEYPIBÁÐ/BÁÐKAR

EV ELDHÚSVASKUR



UþV UPPÞVOTTAVÉL

ÞV ÞVOTTAVÉL

SV SKOLVASKUR

NF ÚTNIÐURFALL

HR HREINSISTÓTUR MEÐ LOKI

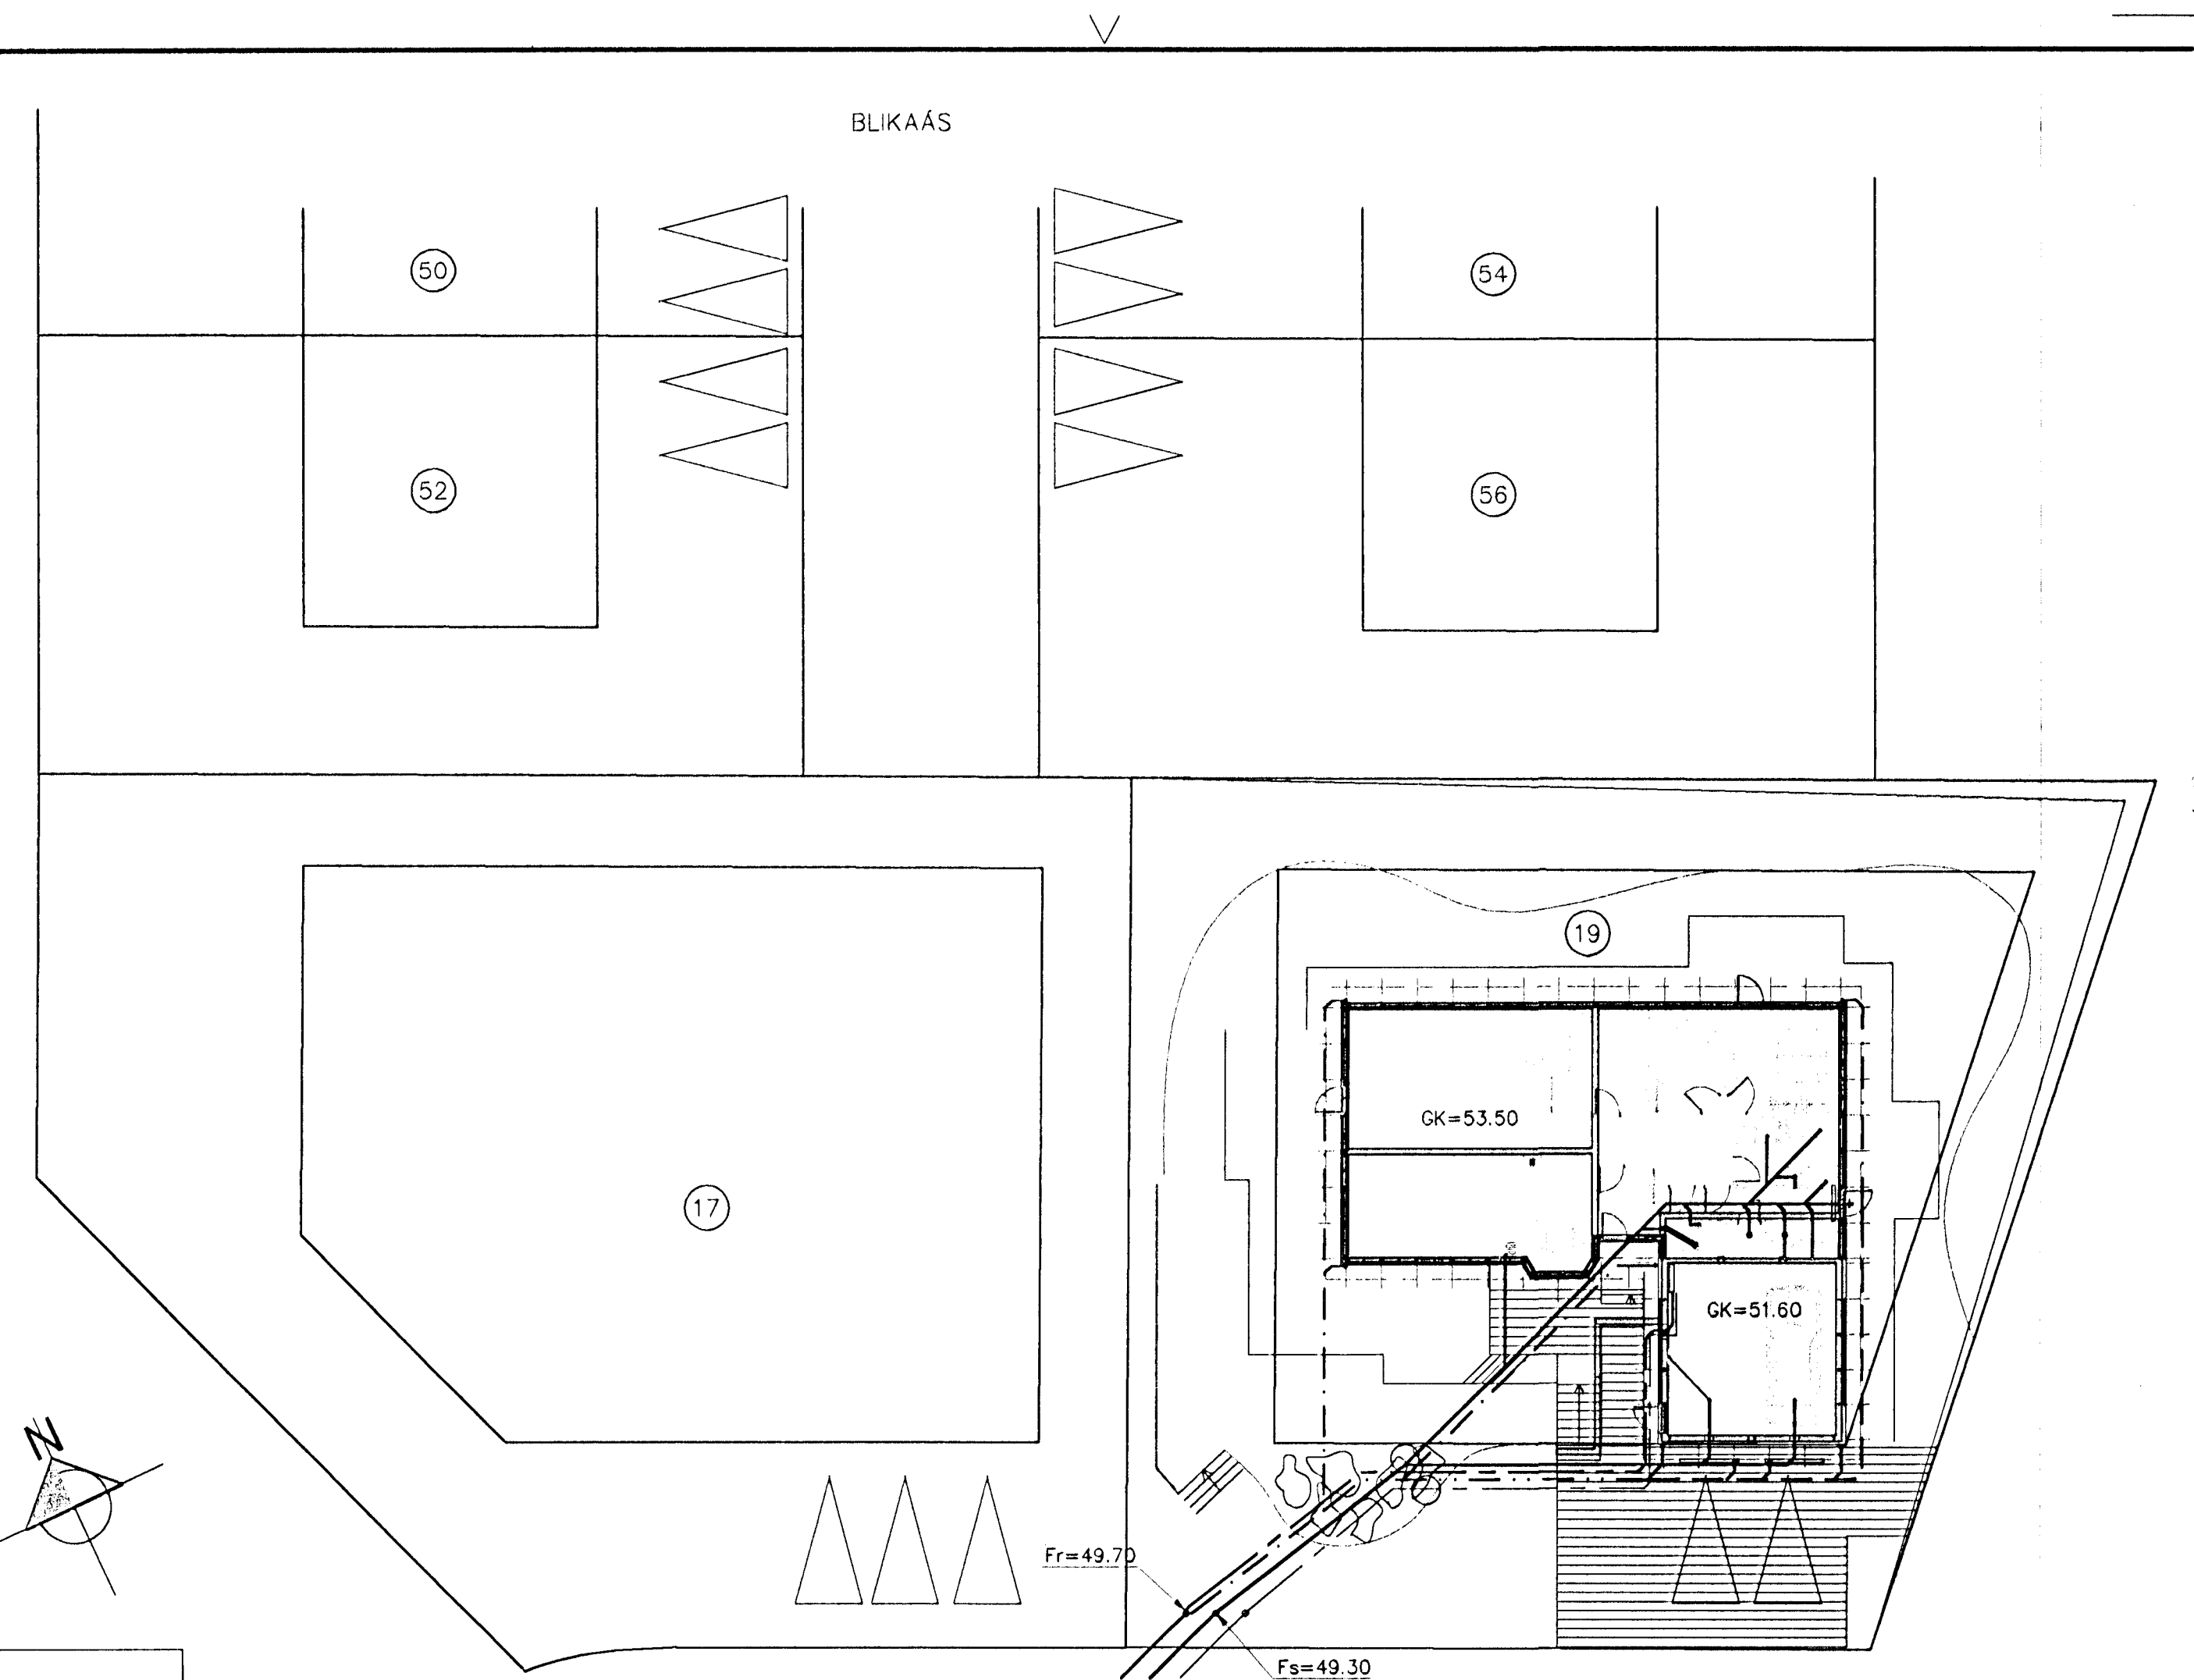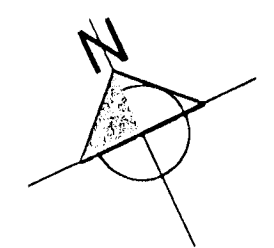

Hnitakerfi:										<p>VERKFRÆÐISTOFA SUÐURLANDS</p> <p>AUSTURVEGI 3-5, 800 BELFÖRBI, Sími 482 3900, FAX 482 3914</p>	Verk: SG HÚS LÓUÁS 19 HAFNARFIRÐI	Mkv. 1:200			
Hæðakerfi:											LAGNIR: AFSTÖÐUMYND	Mkv. 1:50			
Vörpun:											SNID	Mkv.			
Skráarnafn:	99163-bv.dwg	Tilvísanir	Br.	Dags.	Eðli breytingar	Af.	Sp.	Sambýkkt:	<i>Sig. Júlíósson</i>	Hannað: S.M.S.	Teiknað: S.M.S.	Yfirfarið:	Dags: 12.08.1999	Verknr: 99153	Teikn.nr: 302

