


— GÓLFGEISLI FRAMRÁS
 - - - GÓLFGEISLI BAKRÁS


LENGD Á SLAUFUM:
 SLAUFU 1 (Í BÍLSKÚR) : 94 m
 SLAUFU 2 (Í BÍLSKÚR) : 105 m
 SLAUFU 3 (VIÐ ÚTBRÚN) : 60 m
 SLAUFU 4 (VIÐ ÚTBRÚN) : 60 m
 ALLS : 225 m

Ath.
 GÆTA SKAL ÞESS AÐ TEMA LÖGN
 EFTIR PRÓFUN (BLÁSA ÚT VATNI)
 ÞANNIG AÐ EKKI FRJÓSI Í LÖGN
 ÞAR TIL HITI ER KOMINN Á HÚS.

INNSTEYPT HITALÖGN
 ø20 PP RÖR
 c/c 200

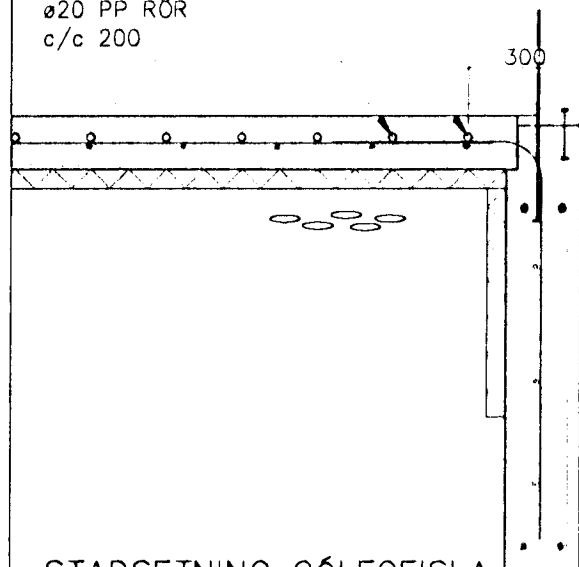

STAÐSETNING GÓLFGEISLA
 Mkv. 1:20

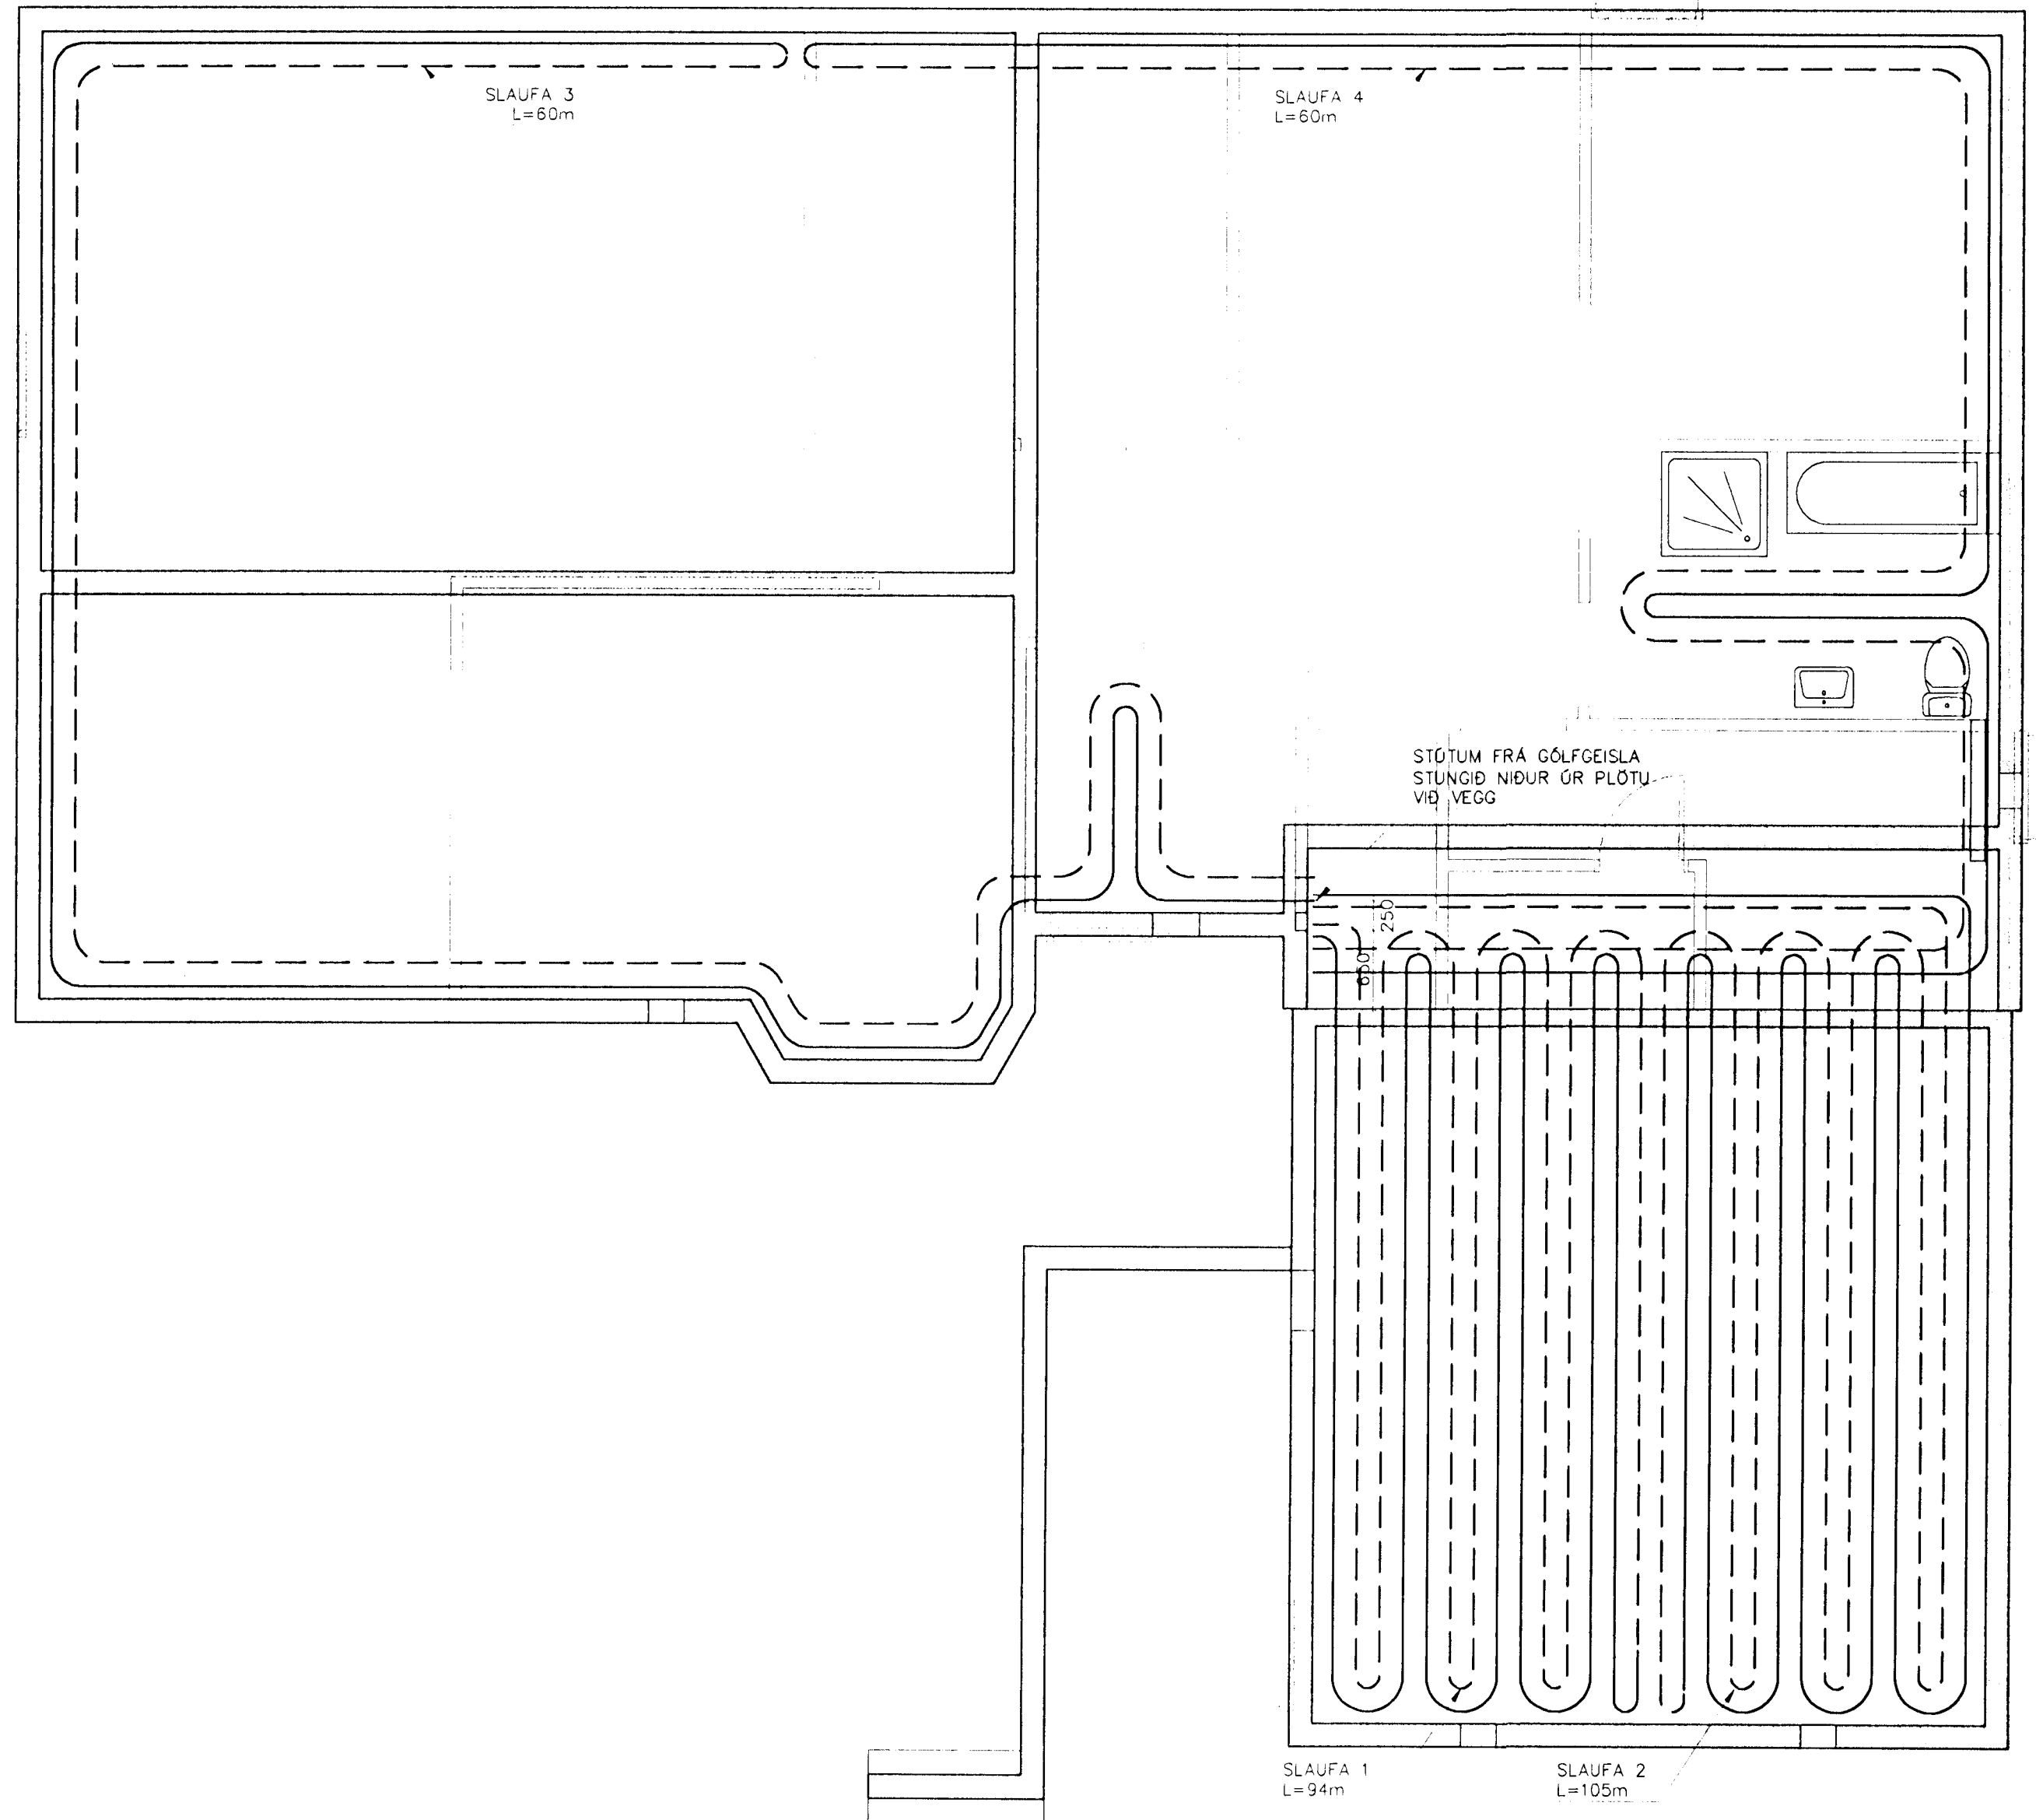

SLAUFU 1
 L=94m

SLAUFU 2
 L=105m

SLAUFU 3
 L=60m

SLAUFU 4
 L=60m

STÓTUM FRÁ GÓLFGEISLA
 STUNGIÐ NIÐUR ÚR PLÖTU
 VIÐ VEGG



Hnitakerfi:										VERKFRÆÐISTOFA SUÐURLANDS <small>AUSTURVEGI 3-5, 800 BELFÖRÐI, Sími 482 3900, FAX 482 3914</small>	Verk:	SG HÚS LÓUÁS 19 HAFNARFIRÐI		Mkv:	1:50					
Hæðakerfi:											LAGNIR:	GRUNNMYND GÓLFGEISLA		Mkv:	1:20					
Vörpun:												SNIÐ		Mkv:						
Skráarnafn:	99163-ofn.dwg	Tilvísanir	Br.	Dags.	Eðli breytingar	Af.	Sp.	Samþykkt:	<i>Sy. Jakobsson</i>	Hannað:	S.M.S.	Teiknað:	S.M.S.	Yfirfarið:	Dags:	09.08.1999	Verknr:	99163	Teikn.nr:	311