



ÞVERSKURÐUR Í RÖR
Mkv. 1:1

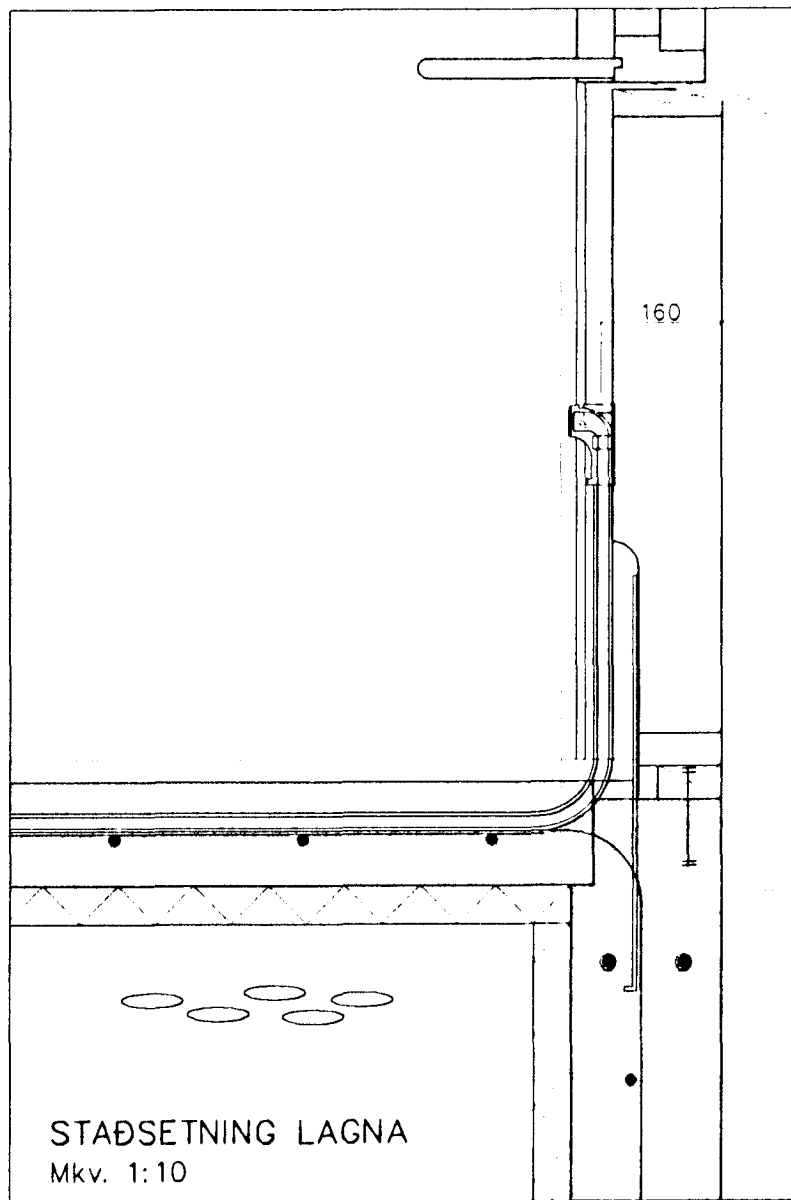

STAÐSETNING LAGNA
Mkv. 1:10

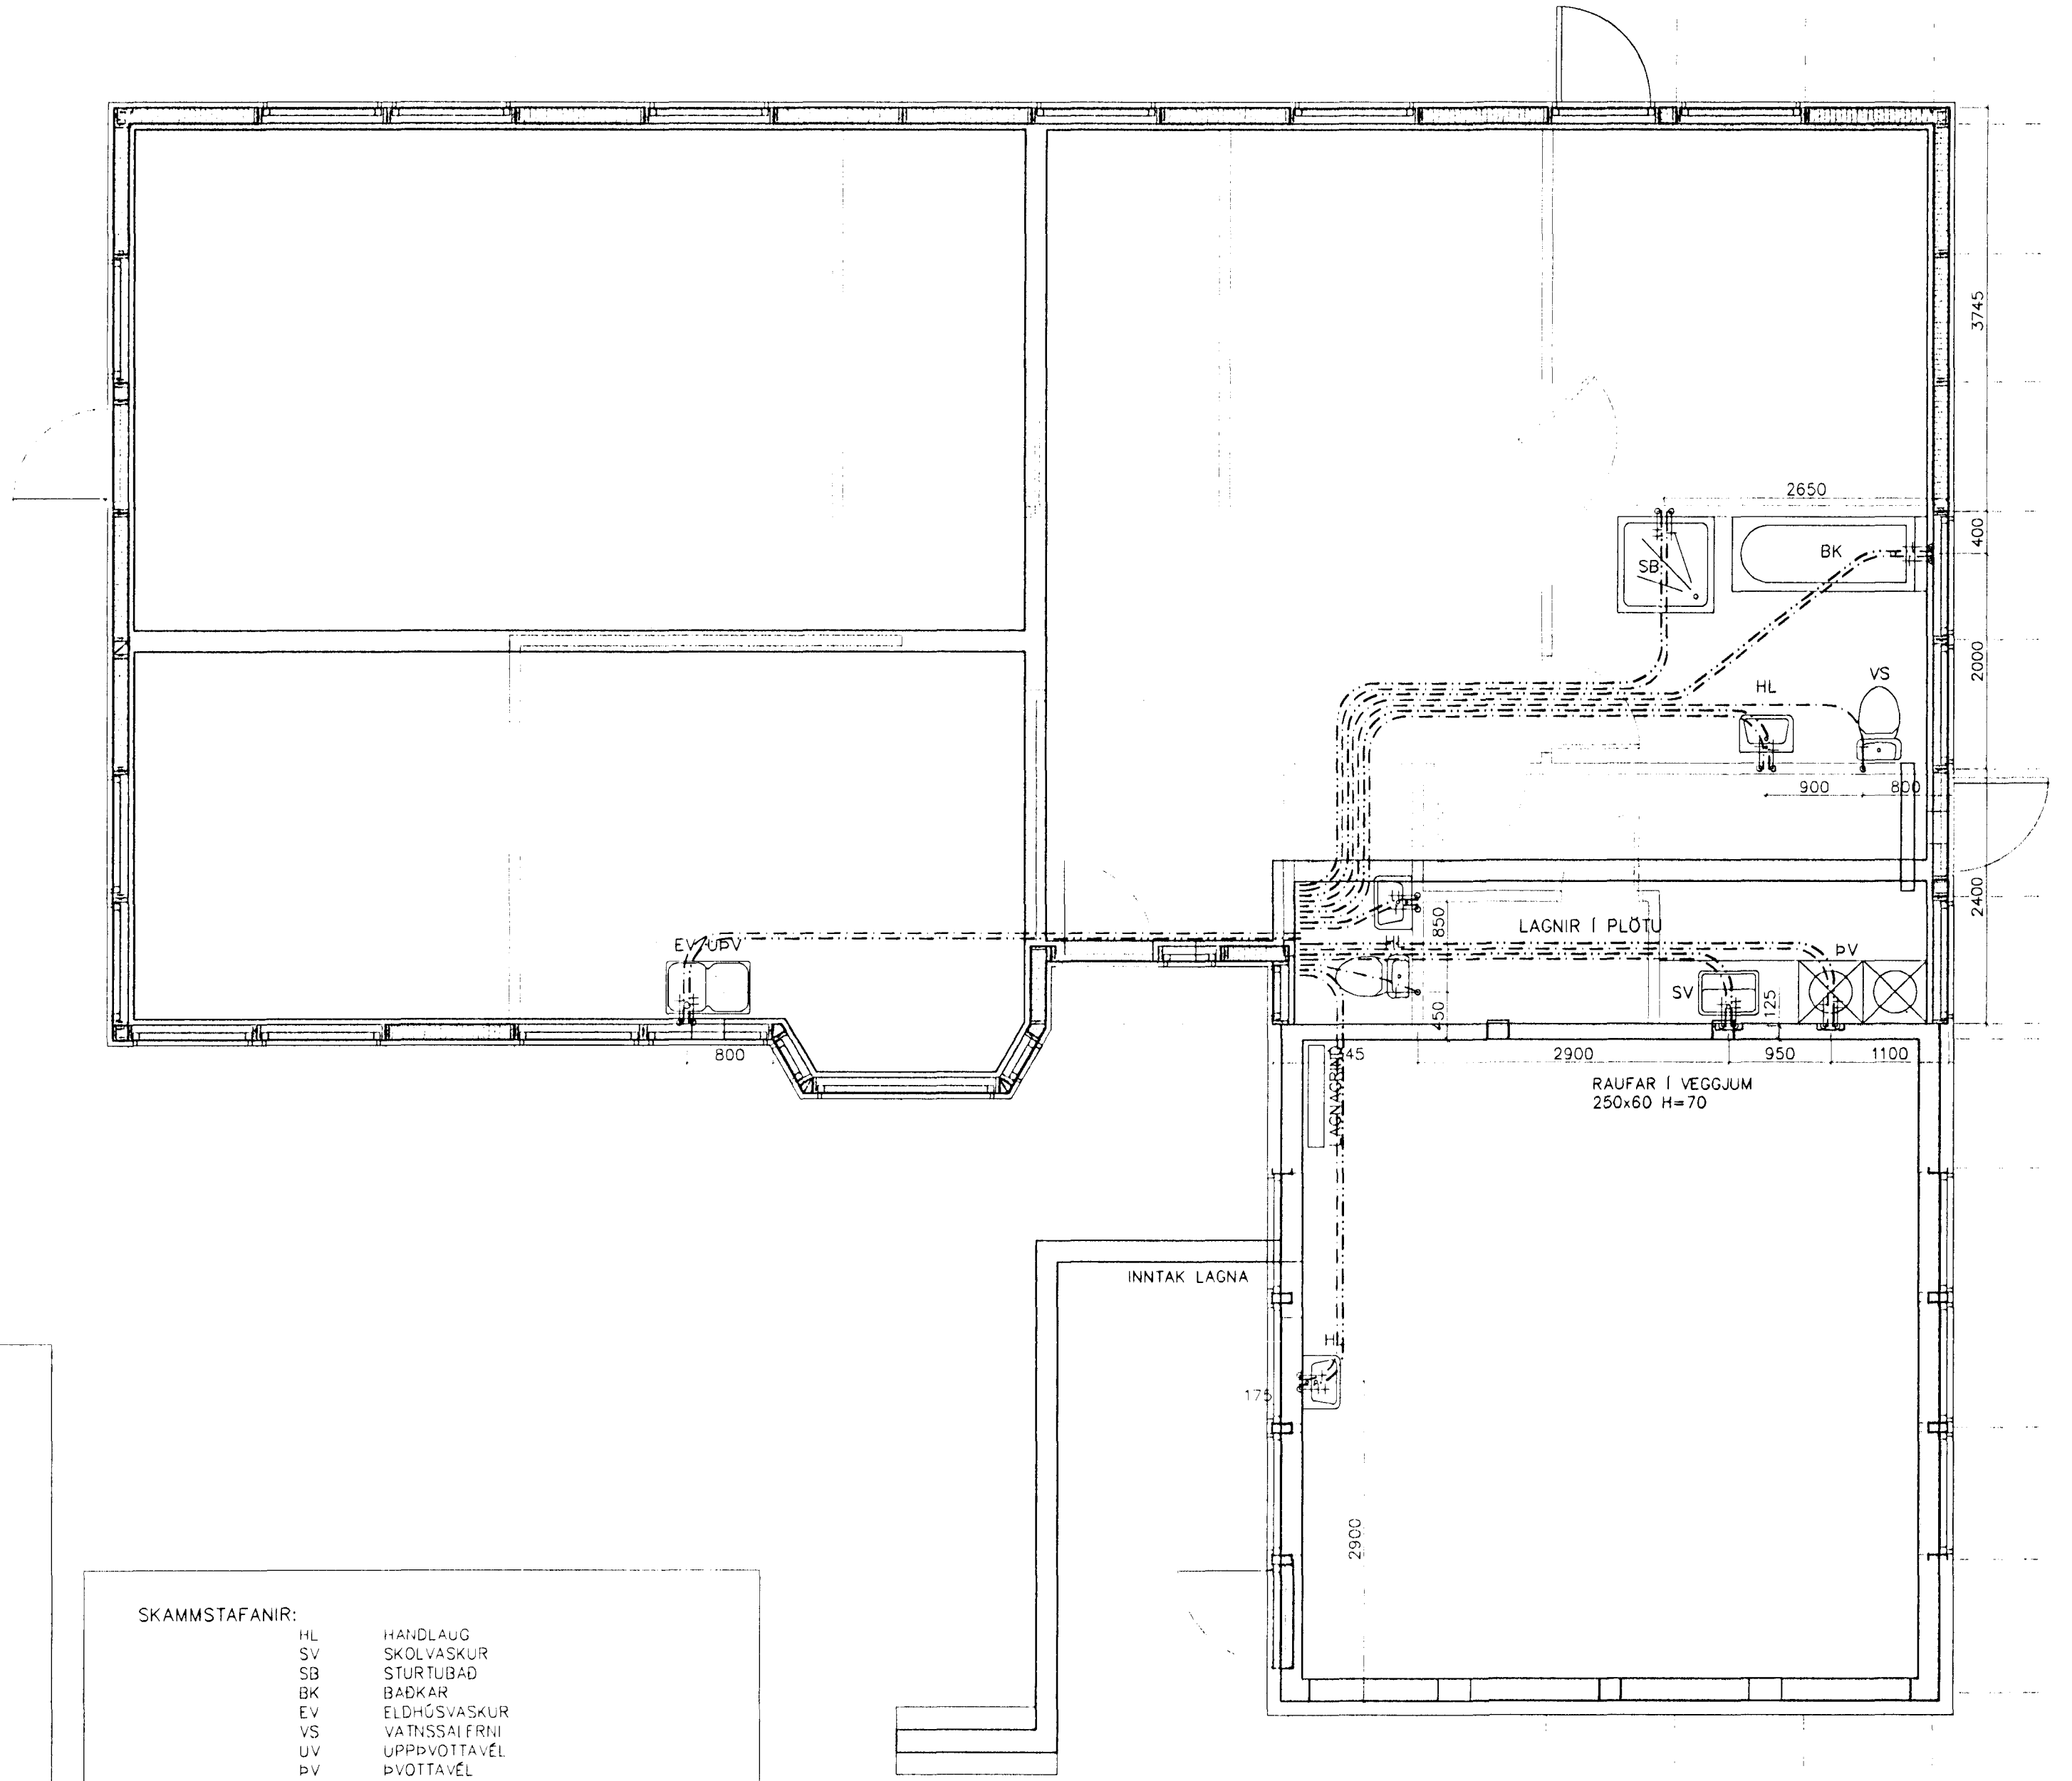

SKÝRINGAR VIÐ LAGNIR

EINANGRUN: GLUGGAR: TVÖFALT GLER
 ÚTVEGGIR: 150 mm STEINULL
 ÞAK: 200 mm STEINULL
 GÓLF: 75 mm PLAST EINANGRUN

HITALAGNIR: PÍPUMÁL ERU NAFNMÁL Í mm.
 LAGNAREFNI ER SVART JÁRN OG SNITTAD.
 HITALAGNIR EINANGRIST MED WOPF
 AÐRAGI MED EINANGRUN OG RAKAVÖRN, LÍMBAND
 Á SAMSEYNTUM EDA ANNAD SAMBÁRILEGT.

GEISLALAGNIR: GEISLALAGNIR ERU ø20 PP LAGÐAR MED 200mm MILLIBILI
 AÐ JAFNADI. RÖR ERU INNSTEYPT OG LIGGJA Á JÁRNAGRIÐ Í GÓLF.

OFNAR: STÚTAR OFNA OG LOKAR SÉU SKV. OFNASKRÁ.
 ÞEGAR OFNACERÐ HEFUR VERIÐ VALIN, SKULU AFKÖST YFIRFARIN.
 ALLUR OFNAR OG HITALAGNIR SÉU Í SAMRÉMI VIÐ GILDANDI REGLUGERÐIR OG
 ÞÆR ÞRÝSTIPRÓFADAR VIÐ A.M.K. 6 BAR ÞRÝSTING Í 24 TÍMA.


VATNSLAGNIR: ÖLL PÍPUMÁL ERU NAFNMÁL Í mm.
 LAGNIR ERU Í RÖR Í RÖR KERFI. IÐRÁTTARÖR ERU ÚR HD, EN IÐREGIN RÖR PEX.
 LAGNIR ERU 15x2.5 PEX MED 25/20 HD
 AÐRAR PÍPUR FYRIR HEITT OG KALT VATN ERU GALV. MED SKRUFUDUM FITTINGS.
 VATNSLAGNIR SKAL ÞRÝSTIPRÓFA MAÐ KÖLDU VATNI Í 24 TÍMA VIÐ 6 BAR ÞRÝSTING

SKAMMSTAFANIR:

- HL HANDLAUG
- SV SKOLVASKUR
- SB STURTUBAÐ
- BK BAÐKAR
- EV ELDHÚSVASKUR
- VS VATNSSAFRNI
- UV UPPÞVOTTAVÉL
- ÞV ÞVOTTAVÉL
- BR BRUNASLANGA
- GS GARDSLANGA
- LP LOFTPÓÐAR (T.D. FLAMCO FLEXOFIT)
- LN/LU LÖGN NIÐUR/UPP

LÍNUGERÐIR:

- FRAMRÁS OFNA (TÖR)
- BAKRÁS OFNA (RETÖR)
- KALT NEYSLUVATN
- HEITT NEYSLU VATN

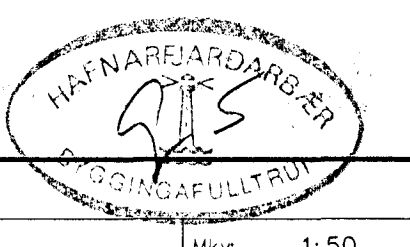

										SG HÚS LÓUÁS HAFNARFIRÐI Verki: LAGNIR: NEYSLUVATNSLAGNIR SNÍÐ SNÍÐ				Mkv. 1:50	Mkv. 1:10	Mkv. 1:1					
Hnitakerfi:											Hannað:	S.M.S.	Teiknað:	S.M.S.	Yfirfarið:	Dags:	09.09.1999	Verknr:	99163	Teikn.nr:	322
Hæðakerfi:																					
Vörpun:																					
Skráarnafn:	99163-ofn.dwg	Tilvísanir		Br.	Dags.	Eðli breytingar		Af.	Síp.	Samþykkt:											