


NEGLING VEGGLÆGJU VÍÐ KRÖSSVIÐAREININGU:
31/80 HÁÐ FESTINGU Í GÖLFÍ SEM HÉR SEGIR:
F11 => 5 STK
F12 => 9 STK
F13 => 12 STK

F11 => 5 STK

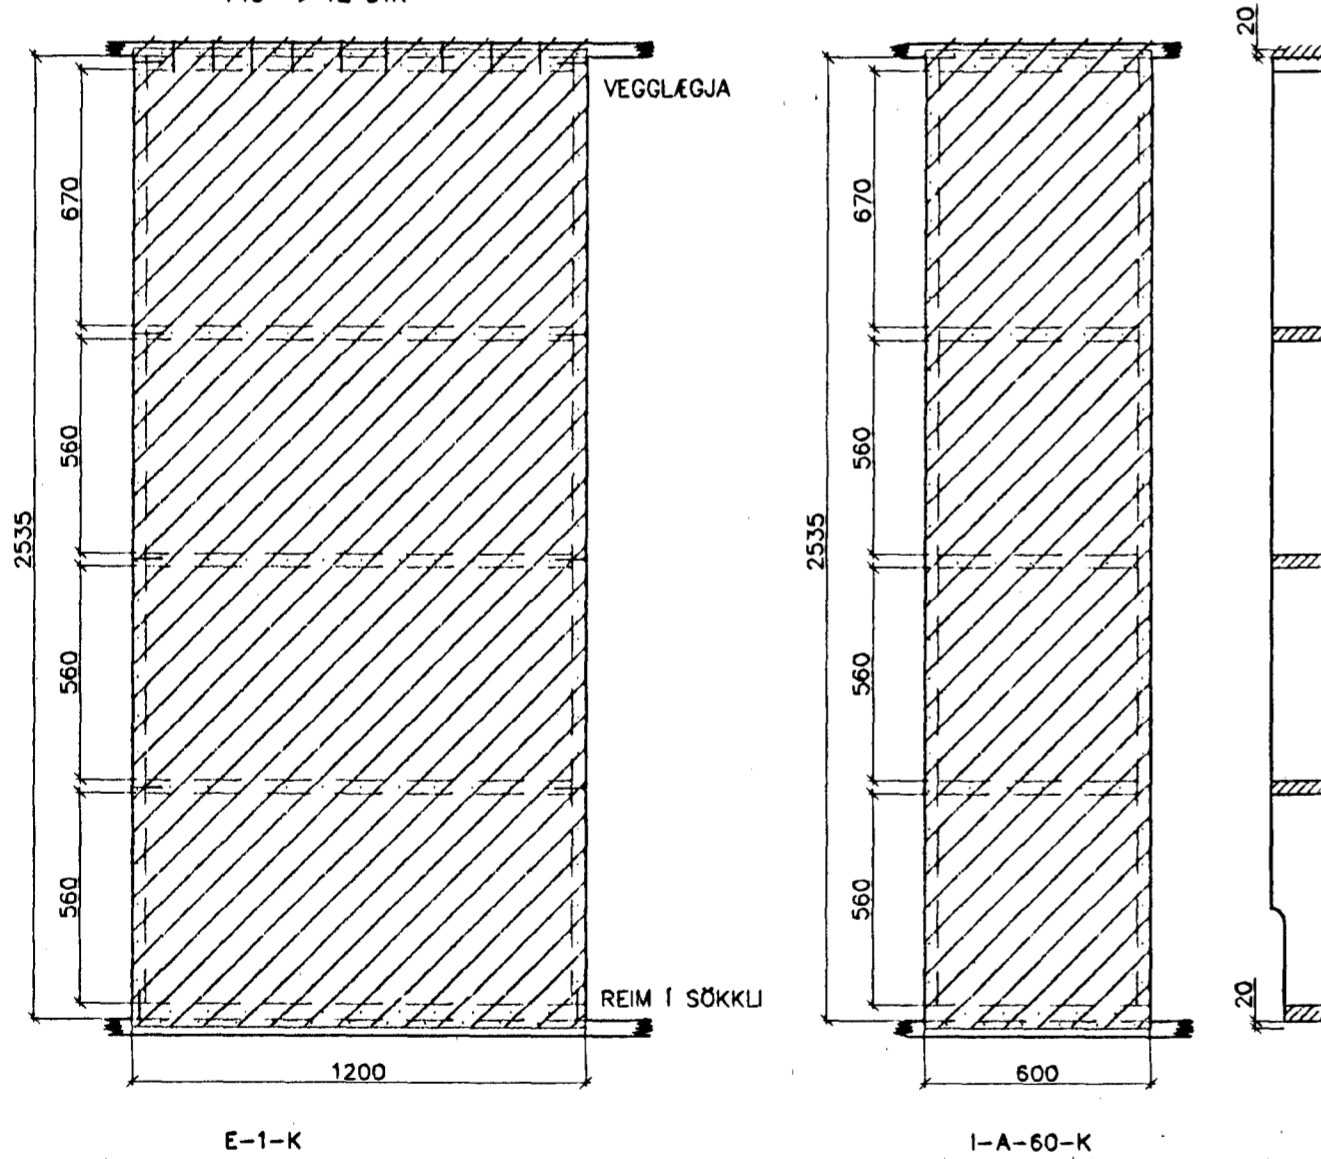

KRÖSSVIÐARSTÍFINGAR
Mkv. 1:20


SKÝRINGAR :

VEGGEININGAR :


FÖTSTYKKI : 45x110, GAGNFÓAVARÍÐ
STÖÐIR : 35x145
ÞVERSTAFIR : 35x145
TIMBURGÆÐI SÉU A.M.K. K18 Skv. DS413.
ÖLL SAMSKYTTI NEGLUST MEÐ 3 Stk. 34/90.

KRÖSSVIÐUR :

9 mm RAKAÐOLINN (WBP)
7 LAGA COMBI (EÐA SAMBÆRILEGUR)
NEGLDUR Í RAKAÐOLIÐ LÍM MEÐ 25/55 c/c 100

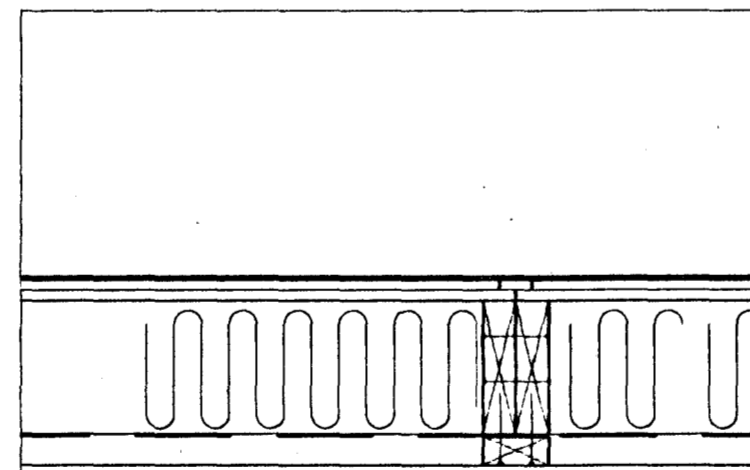

LÁRÉTT SNÍÐ Í VEGG
Mkv. 1:10

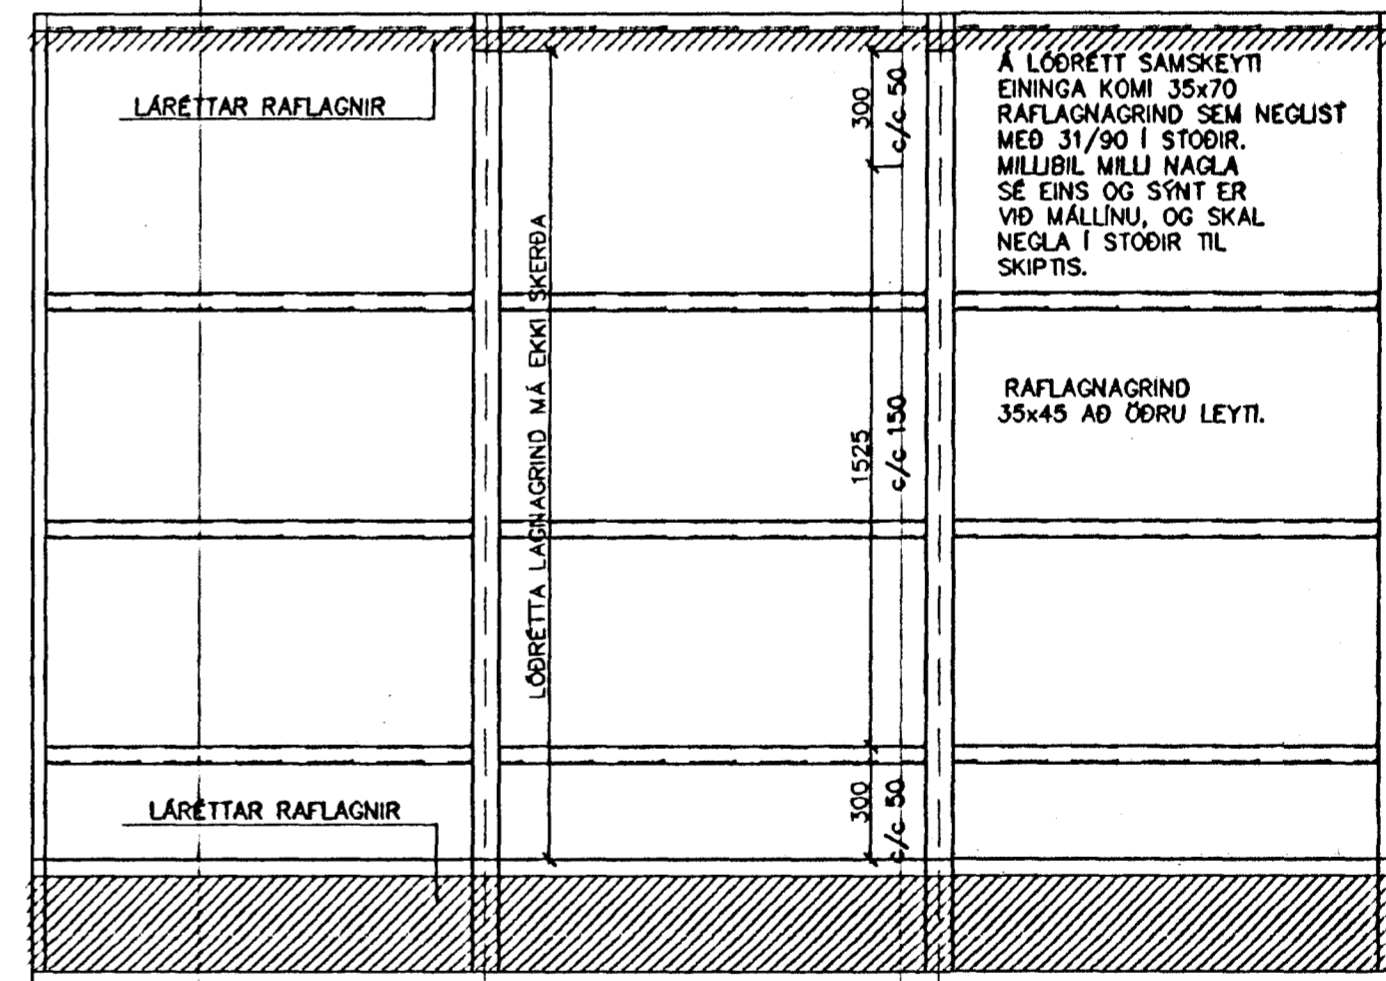

FRÁGANGUR RAFLAGNAGRINDAR
Mkv. 1:20

Á LÖÐRÉTT SAMSKYTTI
EININGA KOMI 35x70
RAFLAGNAGRIND SEM NEGLUST
MEÐ 31/90 Í STÖÐIR.
MILLIBIL MILLI NAGLA
SÉ EINS OG SÝNT ER
VÍÐ MALLINU, OG SKAL
NEGLA Í STÖÐIR TIL
SKIPTIS.

RAFLAGNAGRIND
35x45 AÐ ÖÐRU LEYTI.

SNÍÐ
Hafnarfjarðar
Sigrún
Símanúmer: 216

Hnitakerfi:																			
Haðakerfi:																			
Vörpun:																			
Skráarnafn:	99163-sp.dwg	Tilvísanir	Br.	Dags.	Eðli breytingar	Af.	Sp.	Samþykkt:	Sig. Jakobsson	Verk:	SG HÚS	LÓUÁS 19 HAFNARFIRÐI	Mkv:	1:20					
										BURÐARVIRKI:	VEGGEININGAR & RAFLAGNAGRIND		Mkv:						
										Hannað:	S.M.S.	Teiknað	S.M.S.	Yfirfarið:		Dags:	08.11.1999	Verknr:	99163
																			216

VERKFRÆÐISTOFA BUÐURLANDS
AUSTURVEGI 2-S, 800 SELTUNNI, 2161 482 2900, FAX 482 2914