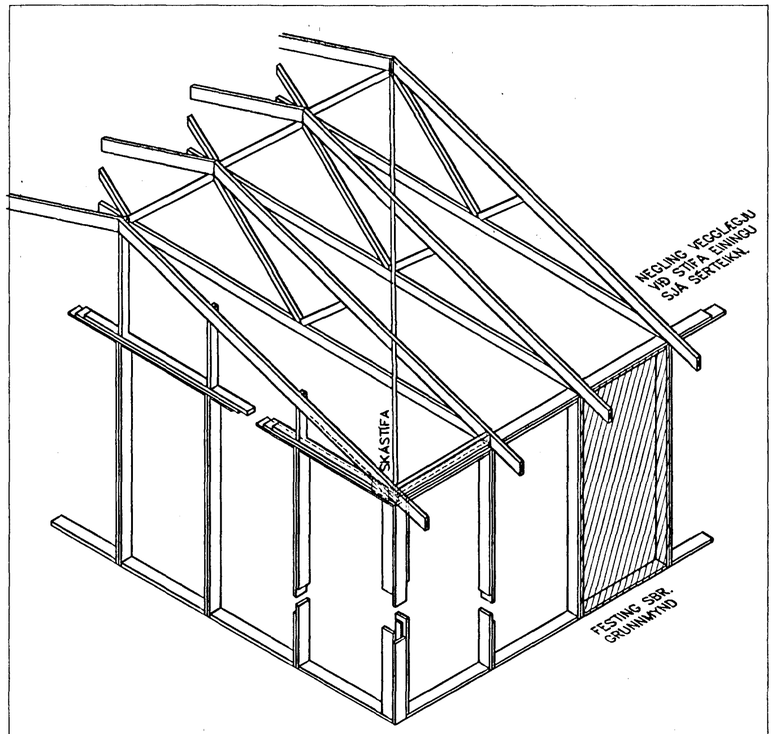

SKÁSTÍFUR – RÚMMYND
Mkv. 1:50

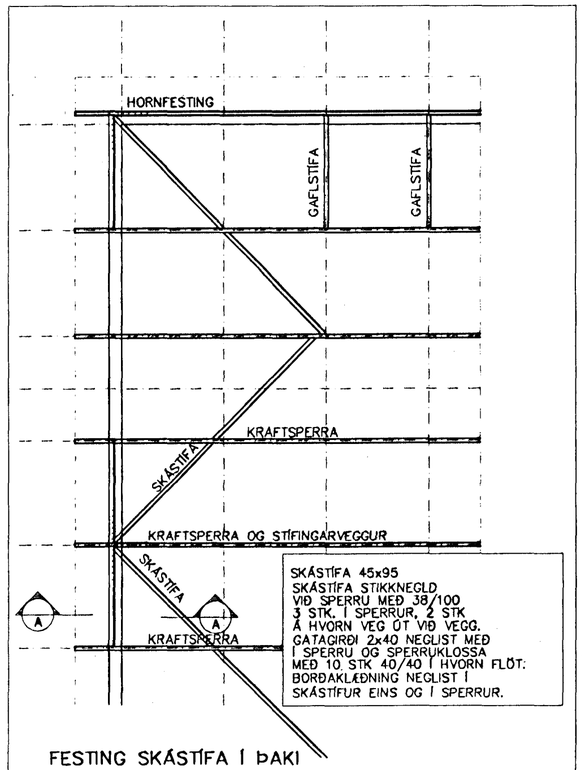

FESTING SKÁSTÍFA Í ÞAKI
Mkv. 1:50

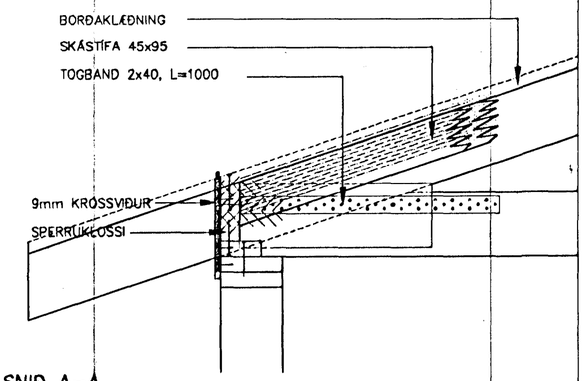

SNIÐ A–A
Mkv. 1:10

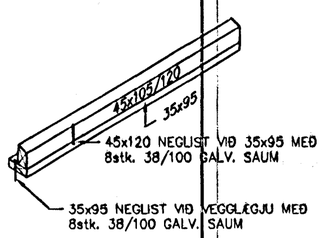

SPERRUKLOSSI
Mkv. 1:10

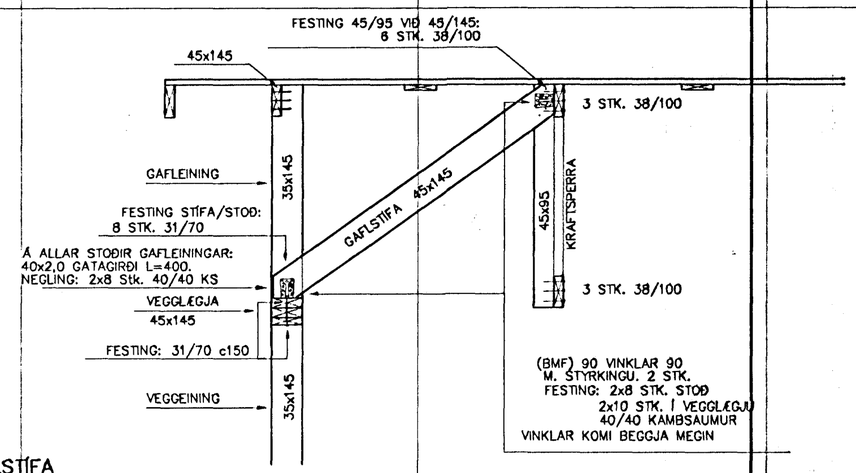

GAFLSTÍFA
Mkv. 1:20

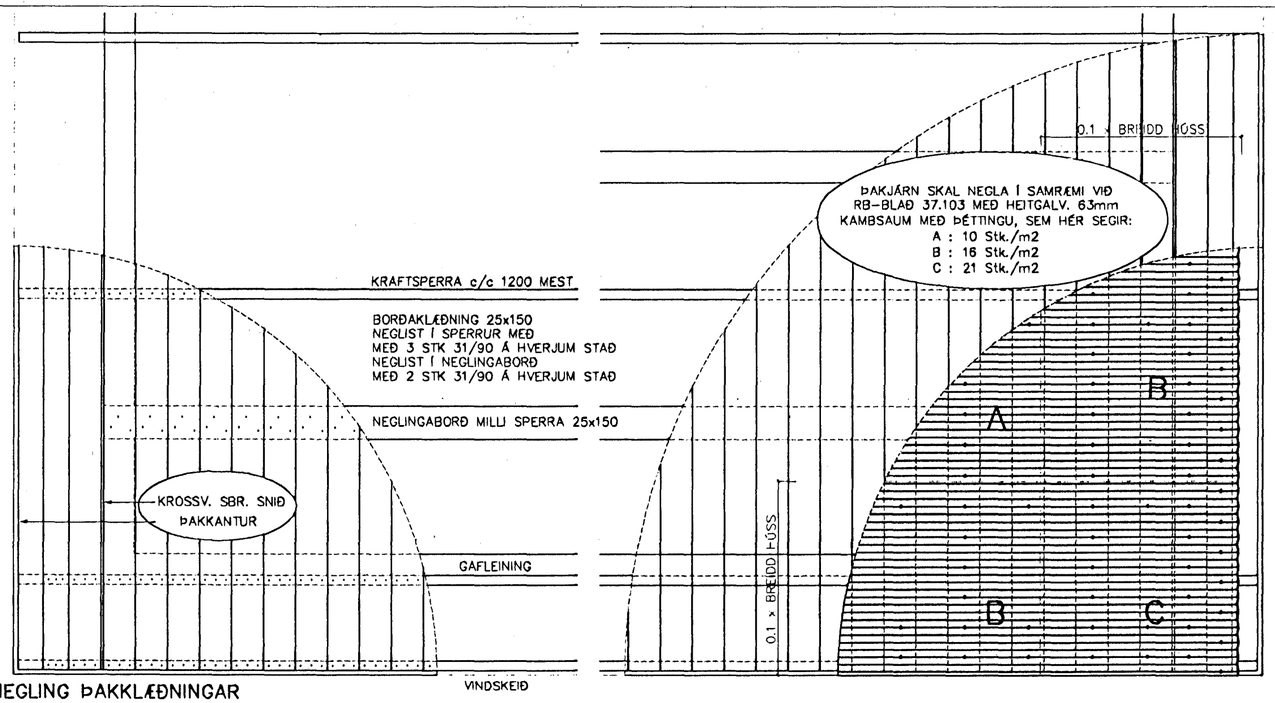

NEGLING ÞAKKLÆÐNINGAR
Mkv. 1:20

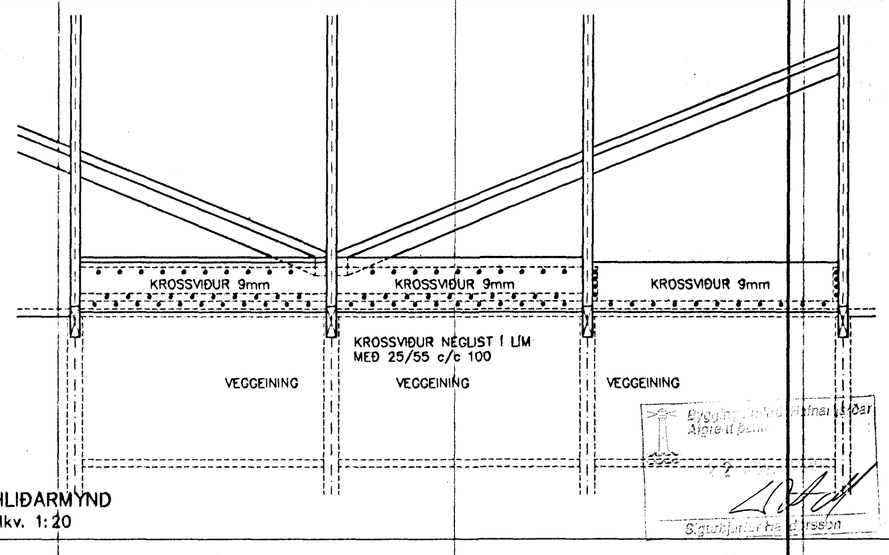

HLIÐARMYND
Mkv. 1:20

Hnitakerfi:							
Hæðakerfi:							
Vörpun:							
Skráarnafn: 99163–st.dwg	Tilvísanir	Br.	Dags.	Eðli breytingar	Af.	Sb.	

VERKFRÆÐISTOFA BUÐURLANDS
AUSTURVEGI 2-8, 800 SELFOSSI, SÍMI 482 2900, FAX 482 2914

Samþykkt: Sig. Jakobsson

Verk: SG HÚS LÓUÁS 19 HAFNARFIRÐI
BURÐARVIRKI
SKÁ & GAFLSTÍFUR
NEGLING

Hannað:	Teiknað	Yfirfarið:	Dags:	Verknr:
S.M.S.	S.M.S.		08.11.999	99163

Mkv:
Mkv: 1:20/1:10
Mkv: 1:20
Teikn.nr: 217