


LÓUÁS NR 19 HAFNARFIRÐI SNIÐ Í ÚTVEGG OG ÞAK m. 1:5

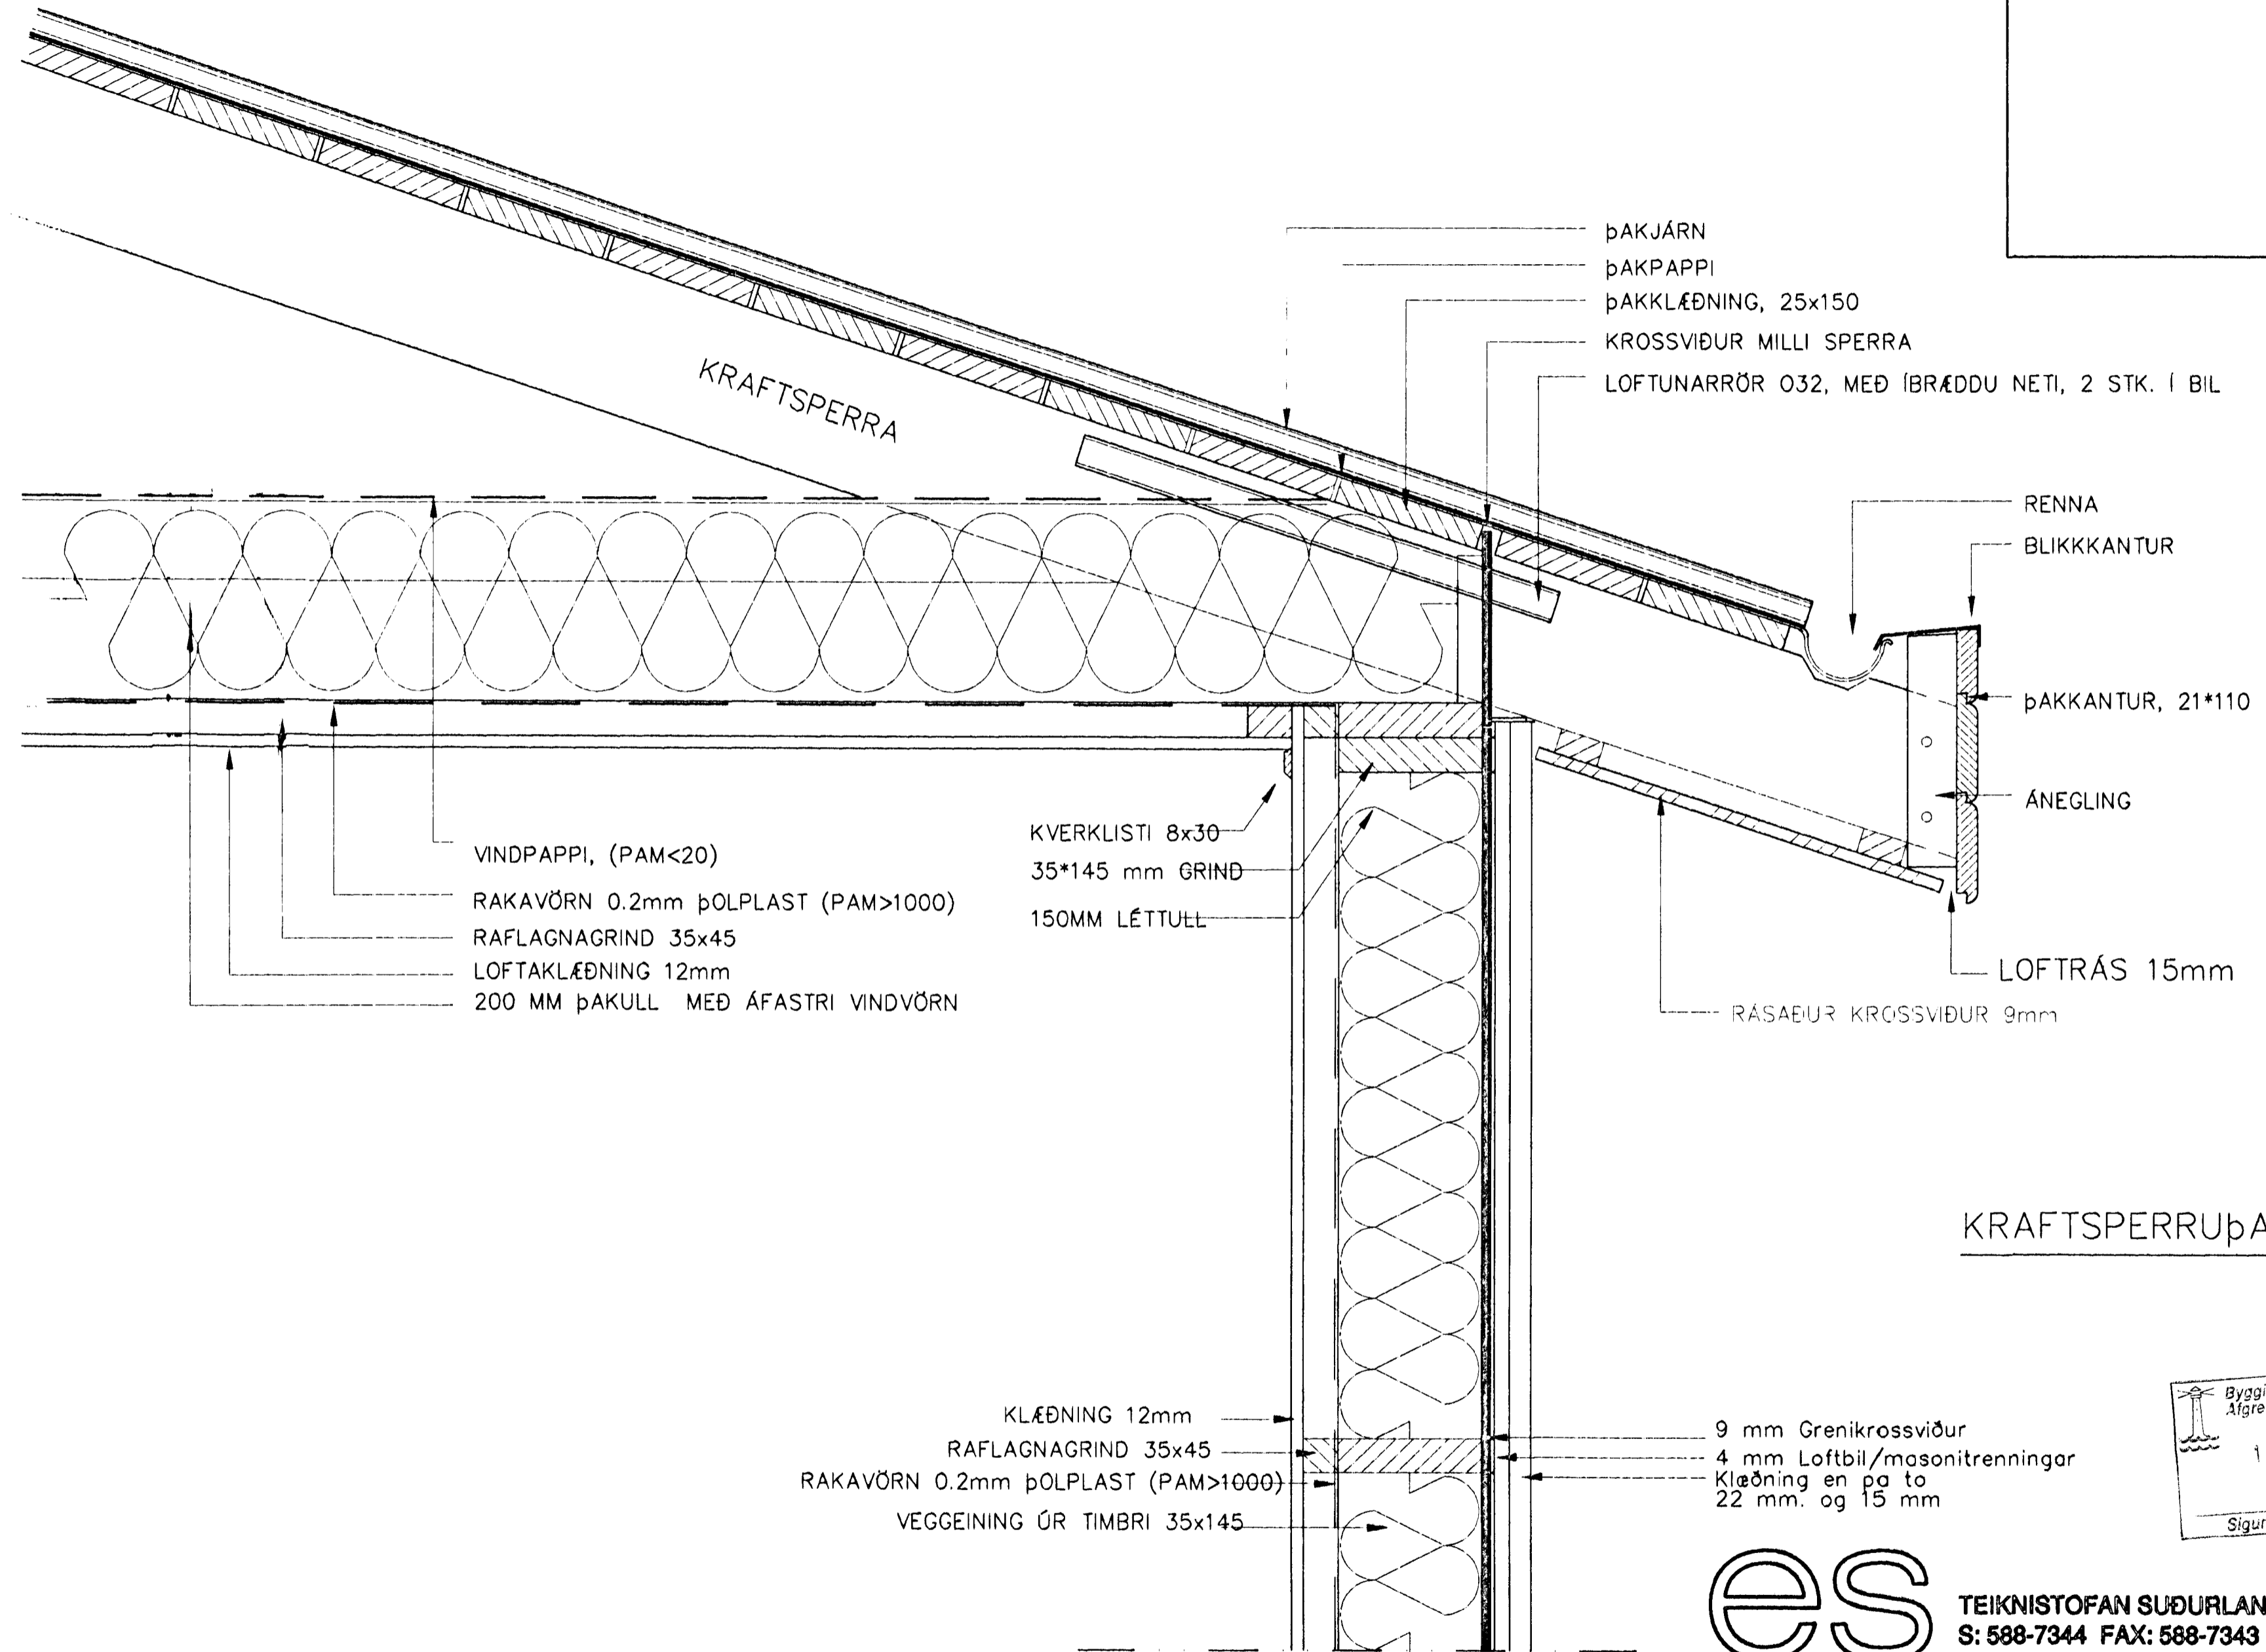

Byggingafultrúi Hafnarfjarðar
Afgreitt þann
17.01.2000
[Signature]
Sigurbjartur Halldórsson

es TEIKNISTOFAN SUÐURLANDSBRAUT 48
S: 588-7344 FAX: 588-7343

VERKHEIT. LÓUÁS NR 19 HAFNARFIRÐI	Mkv. 1:5
VERKHUTI. Snið í útvegg og þak	DAGS. 11.01 2000
HANNAÐ. SIGURÐUR KJARTANSSON kt 090246-2839	BLAÐ NR AF
TEIKNAD. kjartan sigurðsson kt. 121066-5809	BREYTT. 51

[Handwritten signature]