


LÓUÁS NR 19 HAFNARFIRÐI SNIÐ Í ÚTVEGG , ÞAK OG GLUGGA m. 1:5

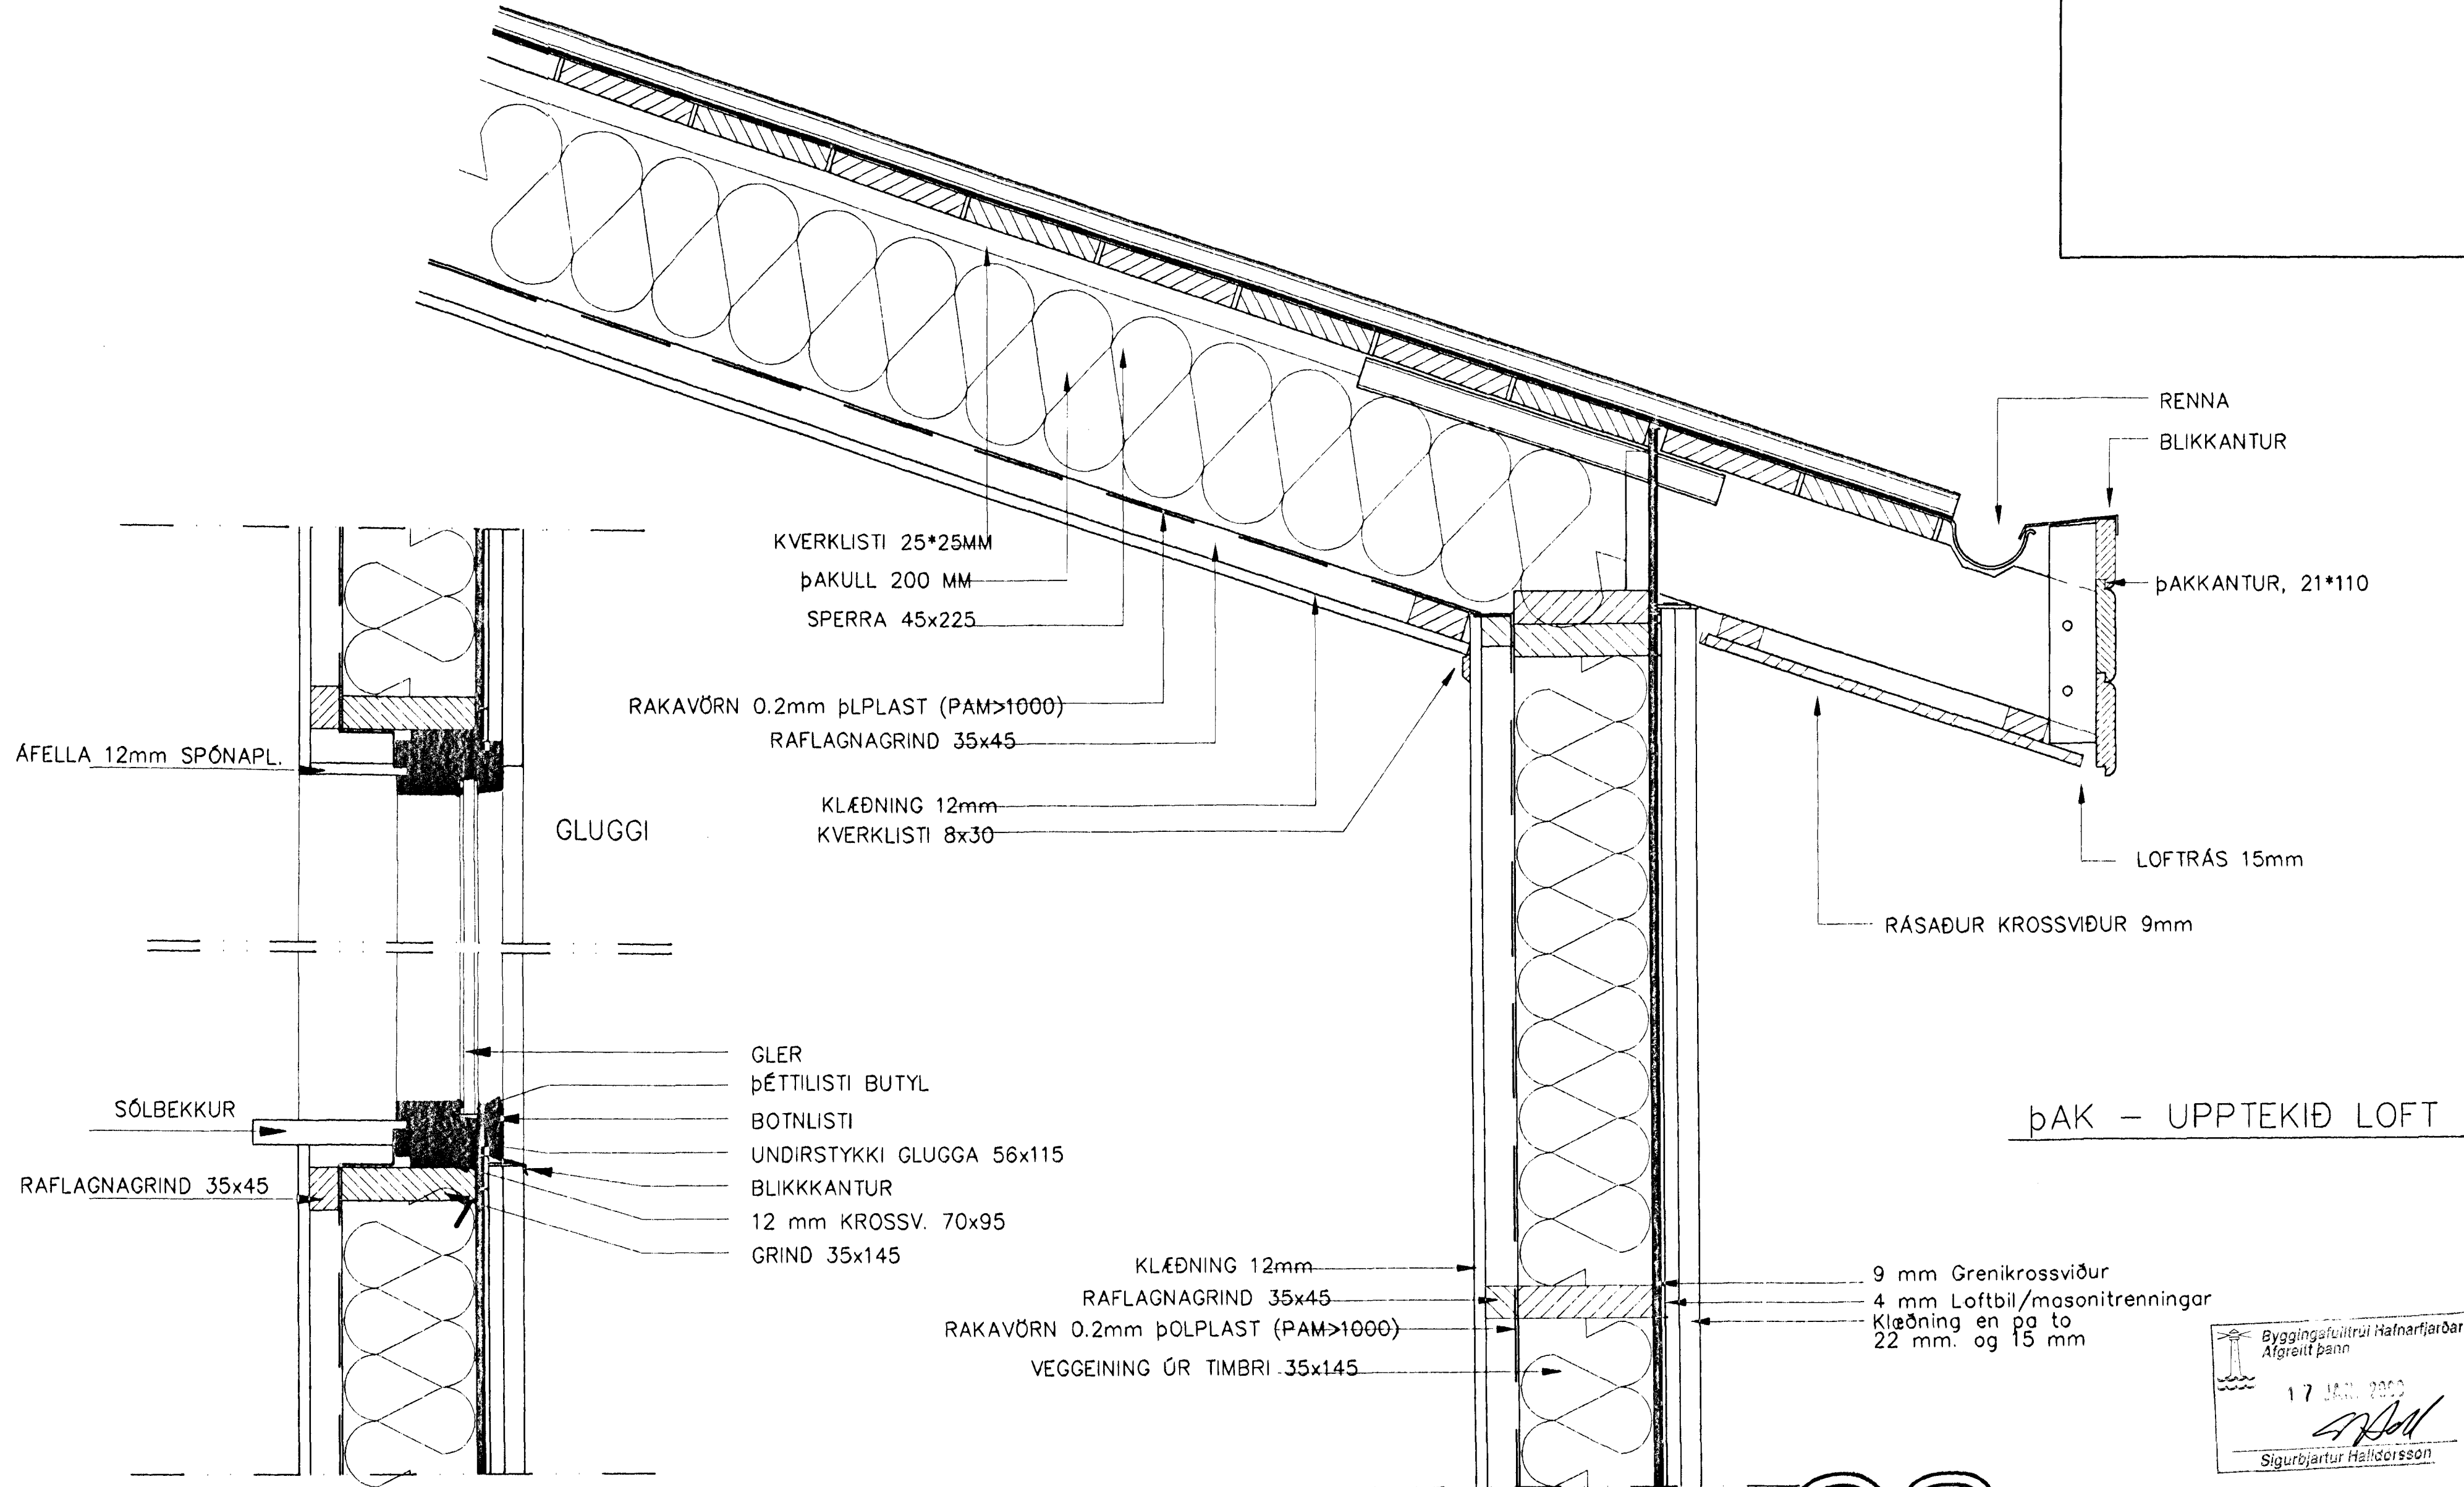

ÞAK - UPPTEKIÐ LOFT

Byggingisráðgjafi Hafnarfjarðar
Afgreitt þann
17 JAN. 2000
Sigurbjartur Halldórsson

es TEIKNISTOFAN SUÐURLANDSBRAUT 48
S: 588-7344 FAX: 588-7343

VERKHEITI. LÓUÁS NR 19 HAFNARFIRÐI	Mkv. 1:5
VERKHUTI. Snið í útvegg, þak og glugga	ÞAGS. 11.01 2000
HANNAÐ. SIGURÐUR KJARTANSSON kt. 090246-2839	BLAÐ NR AF
TEIKNAD. kjartan sigurðsson kt. 121066-5809	BREYTT. <i>[Signature]</i>

[Handwritten signature]