



LÓUÁS NR 19 HAFNARFIRÐI GRUNNMYND M. 1.50

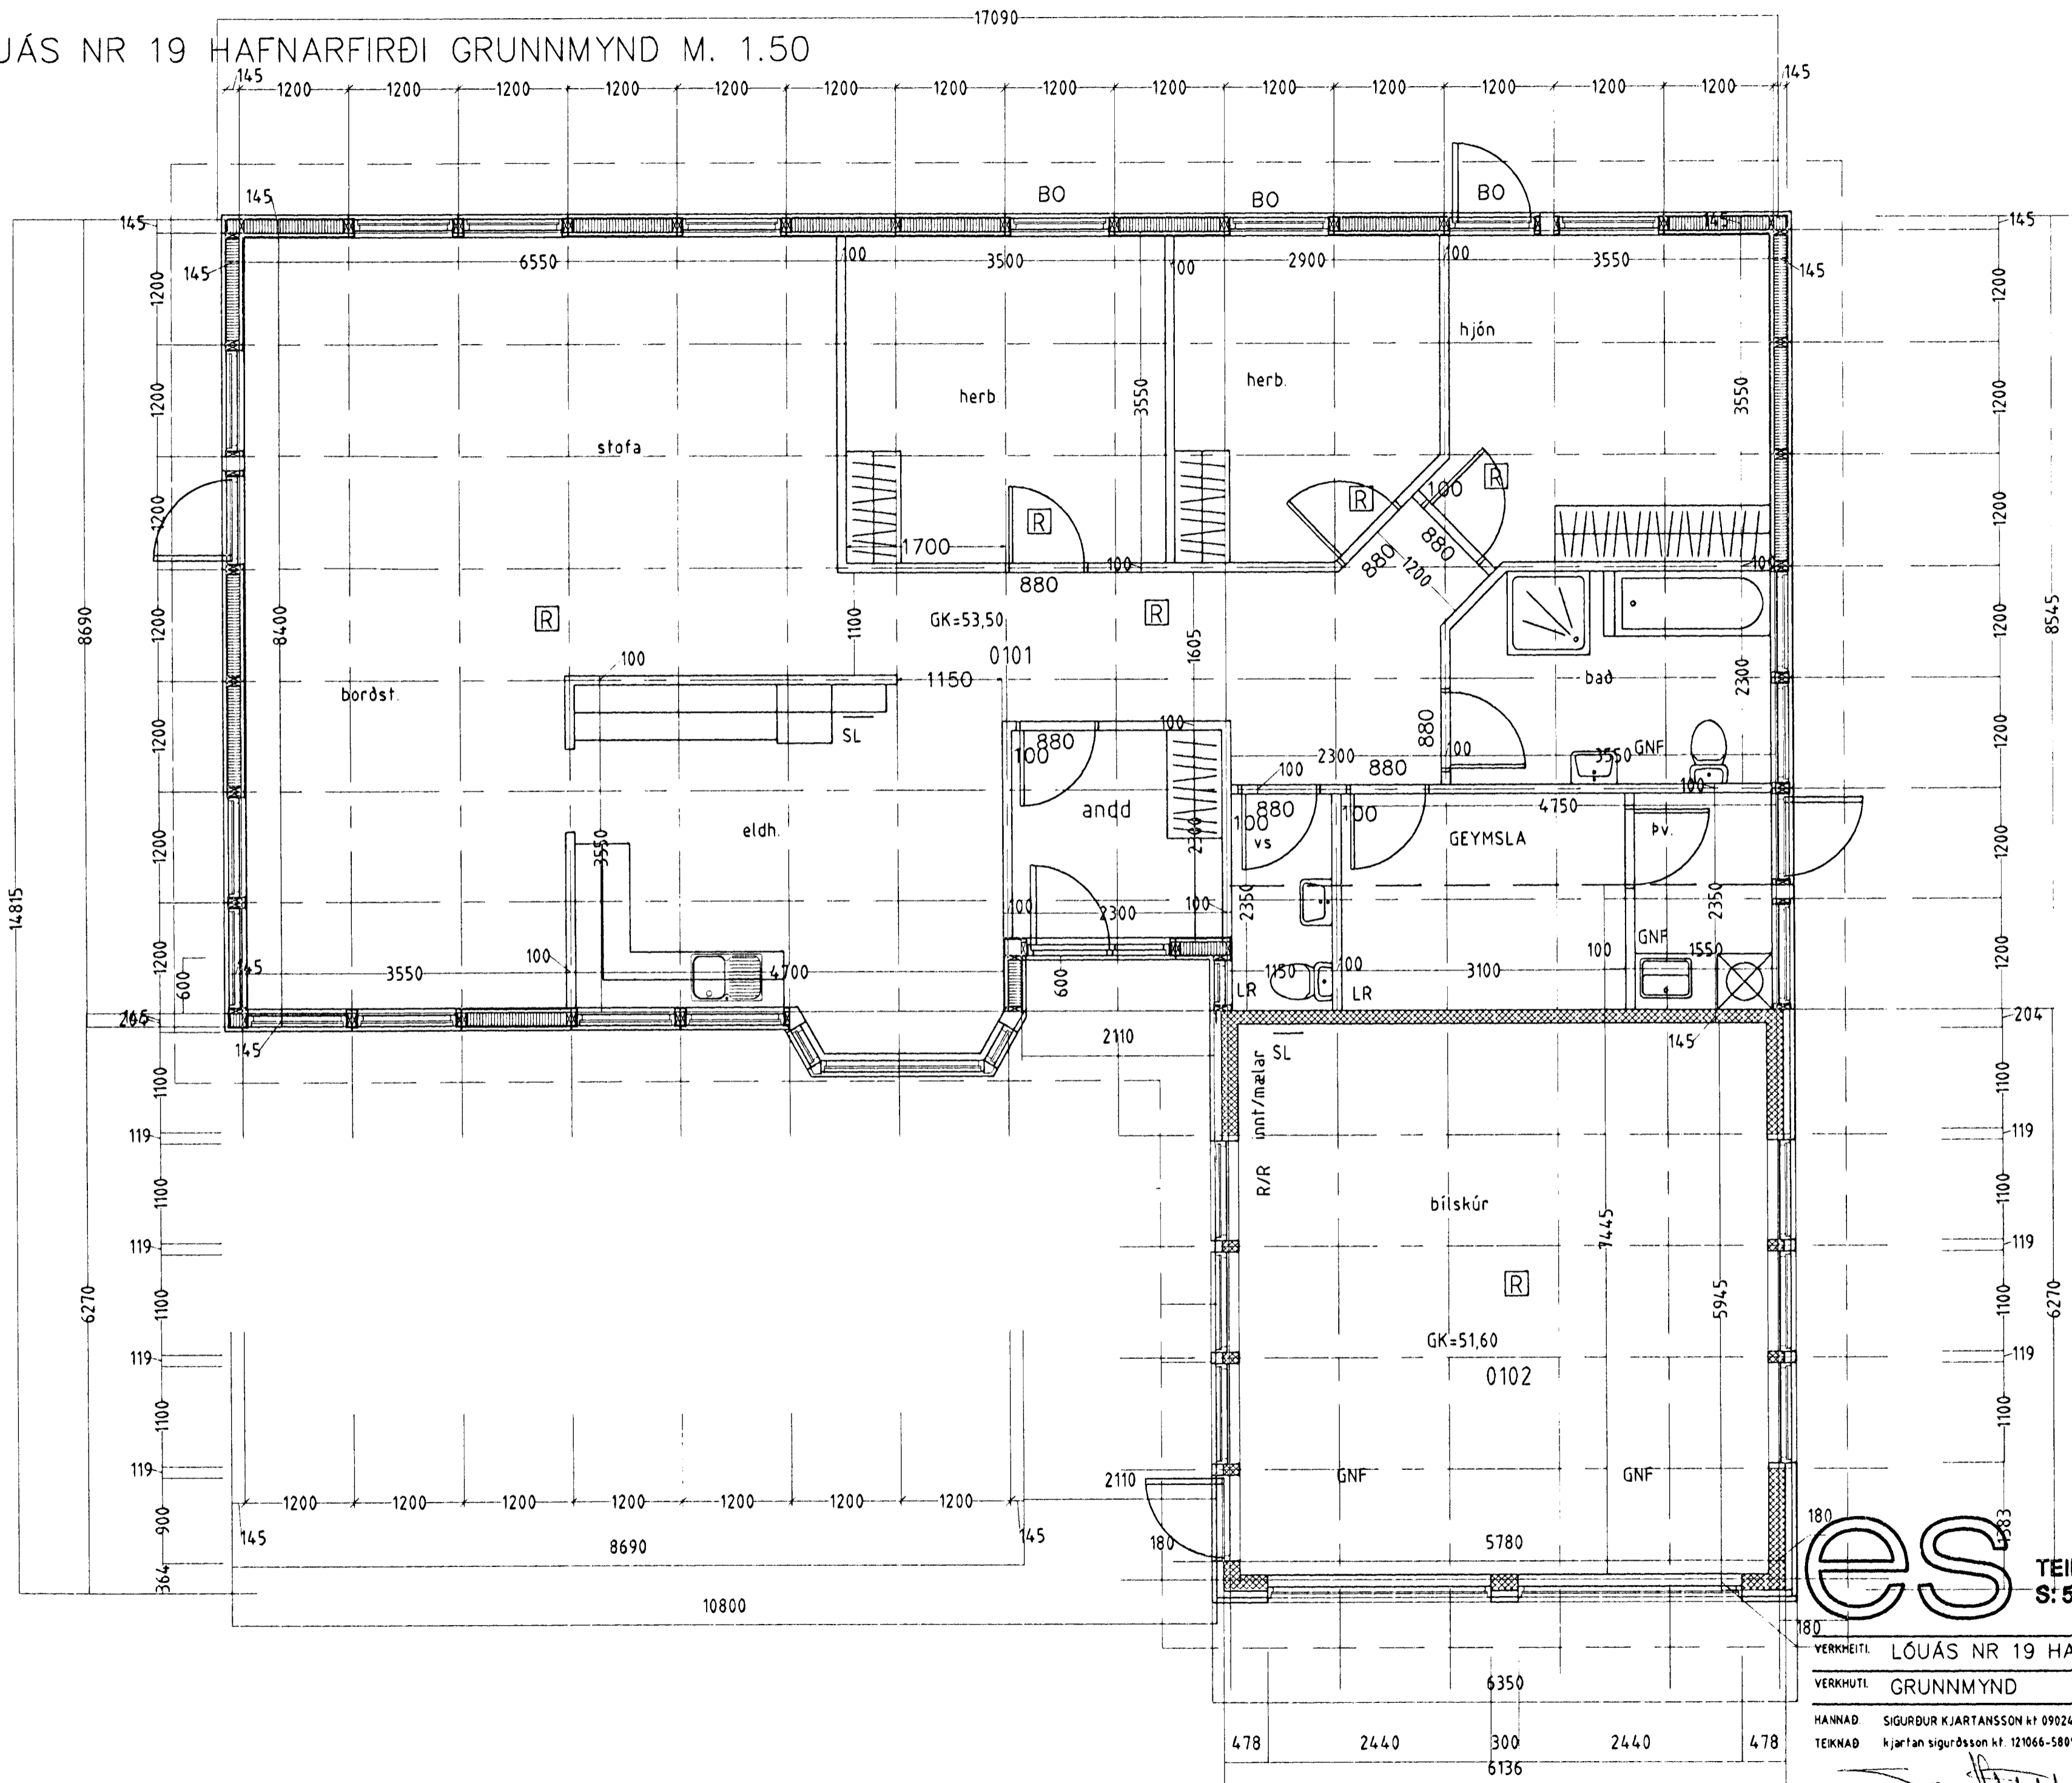

Byggingafulltrúi Hafnarfjarðar  
 Afgreitt þann  
 17 JAN 2000  
 Sigurbjartur Halldórsson

GÓLFNIDURFÖLL MÁ EKKI LOKA  
 EÐA KLÆÐA AF.  
 HALLI Í BADI OG ÞV ER 1CM/M  
 HALLI Í BILSK. ER 1,5CM/M

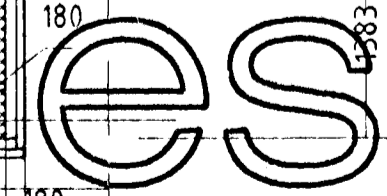

TEIKNISTOFAN SUÐURLANDSBRAUT 48  
 S: 588-7344 FAX: 588-7343

VERKHEITI	LÓUÁS NR 19 HAFNARFIRÐI	Mkv.	1:50
VERKHUTI	GRUNNMYND	DAGS.	11.01 2000
HANNAÐ	SIGURÐUR KJARTANSSON hf 090246-2839	BLAÐ NR	AF
TEIKNAD	kjartan sigurdsson hf. 121066-5809	BREYTT.	<i>[Signature]</i>

*[Handwritten signature]*