


LÓUÁS NR 19 HAFNARFIRÐI GRUNNMYND M. 1.50

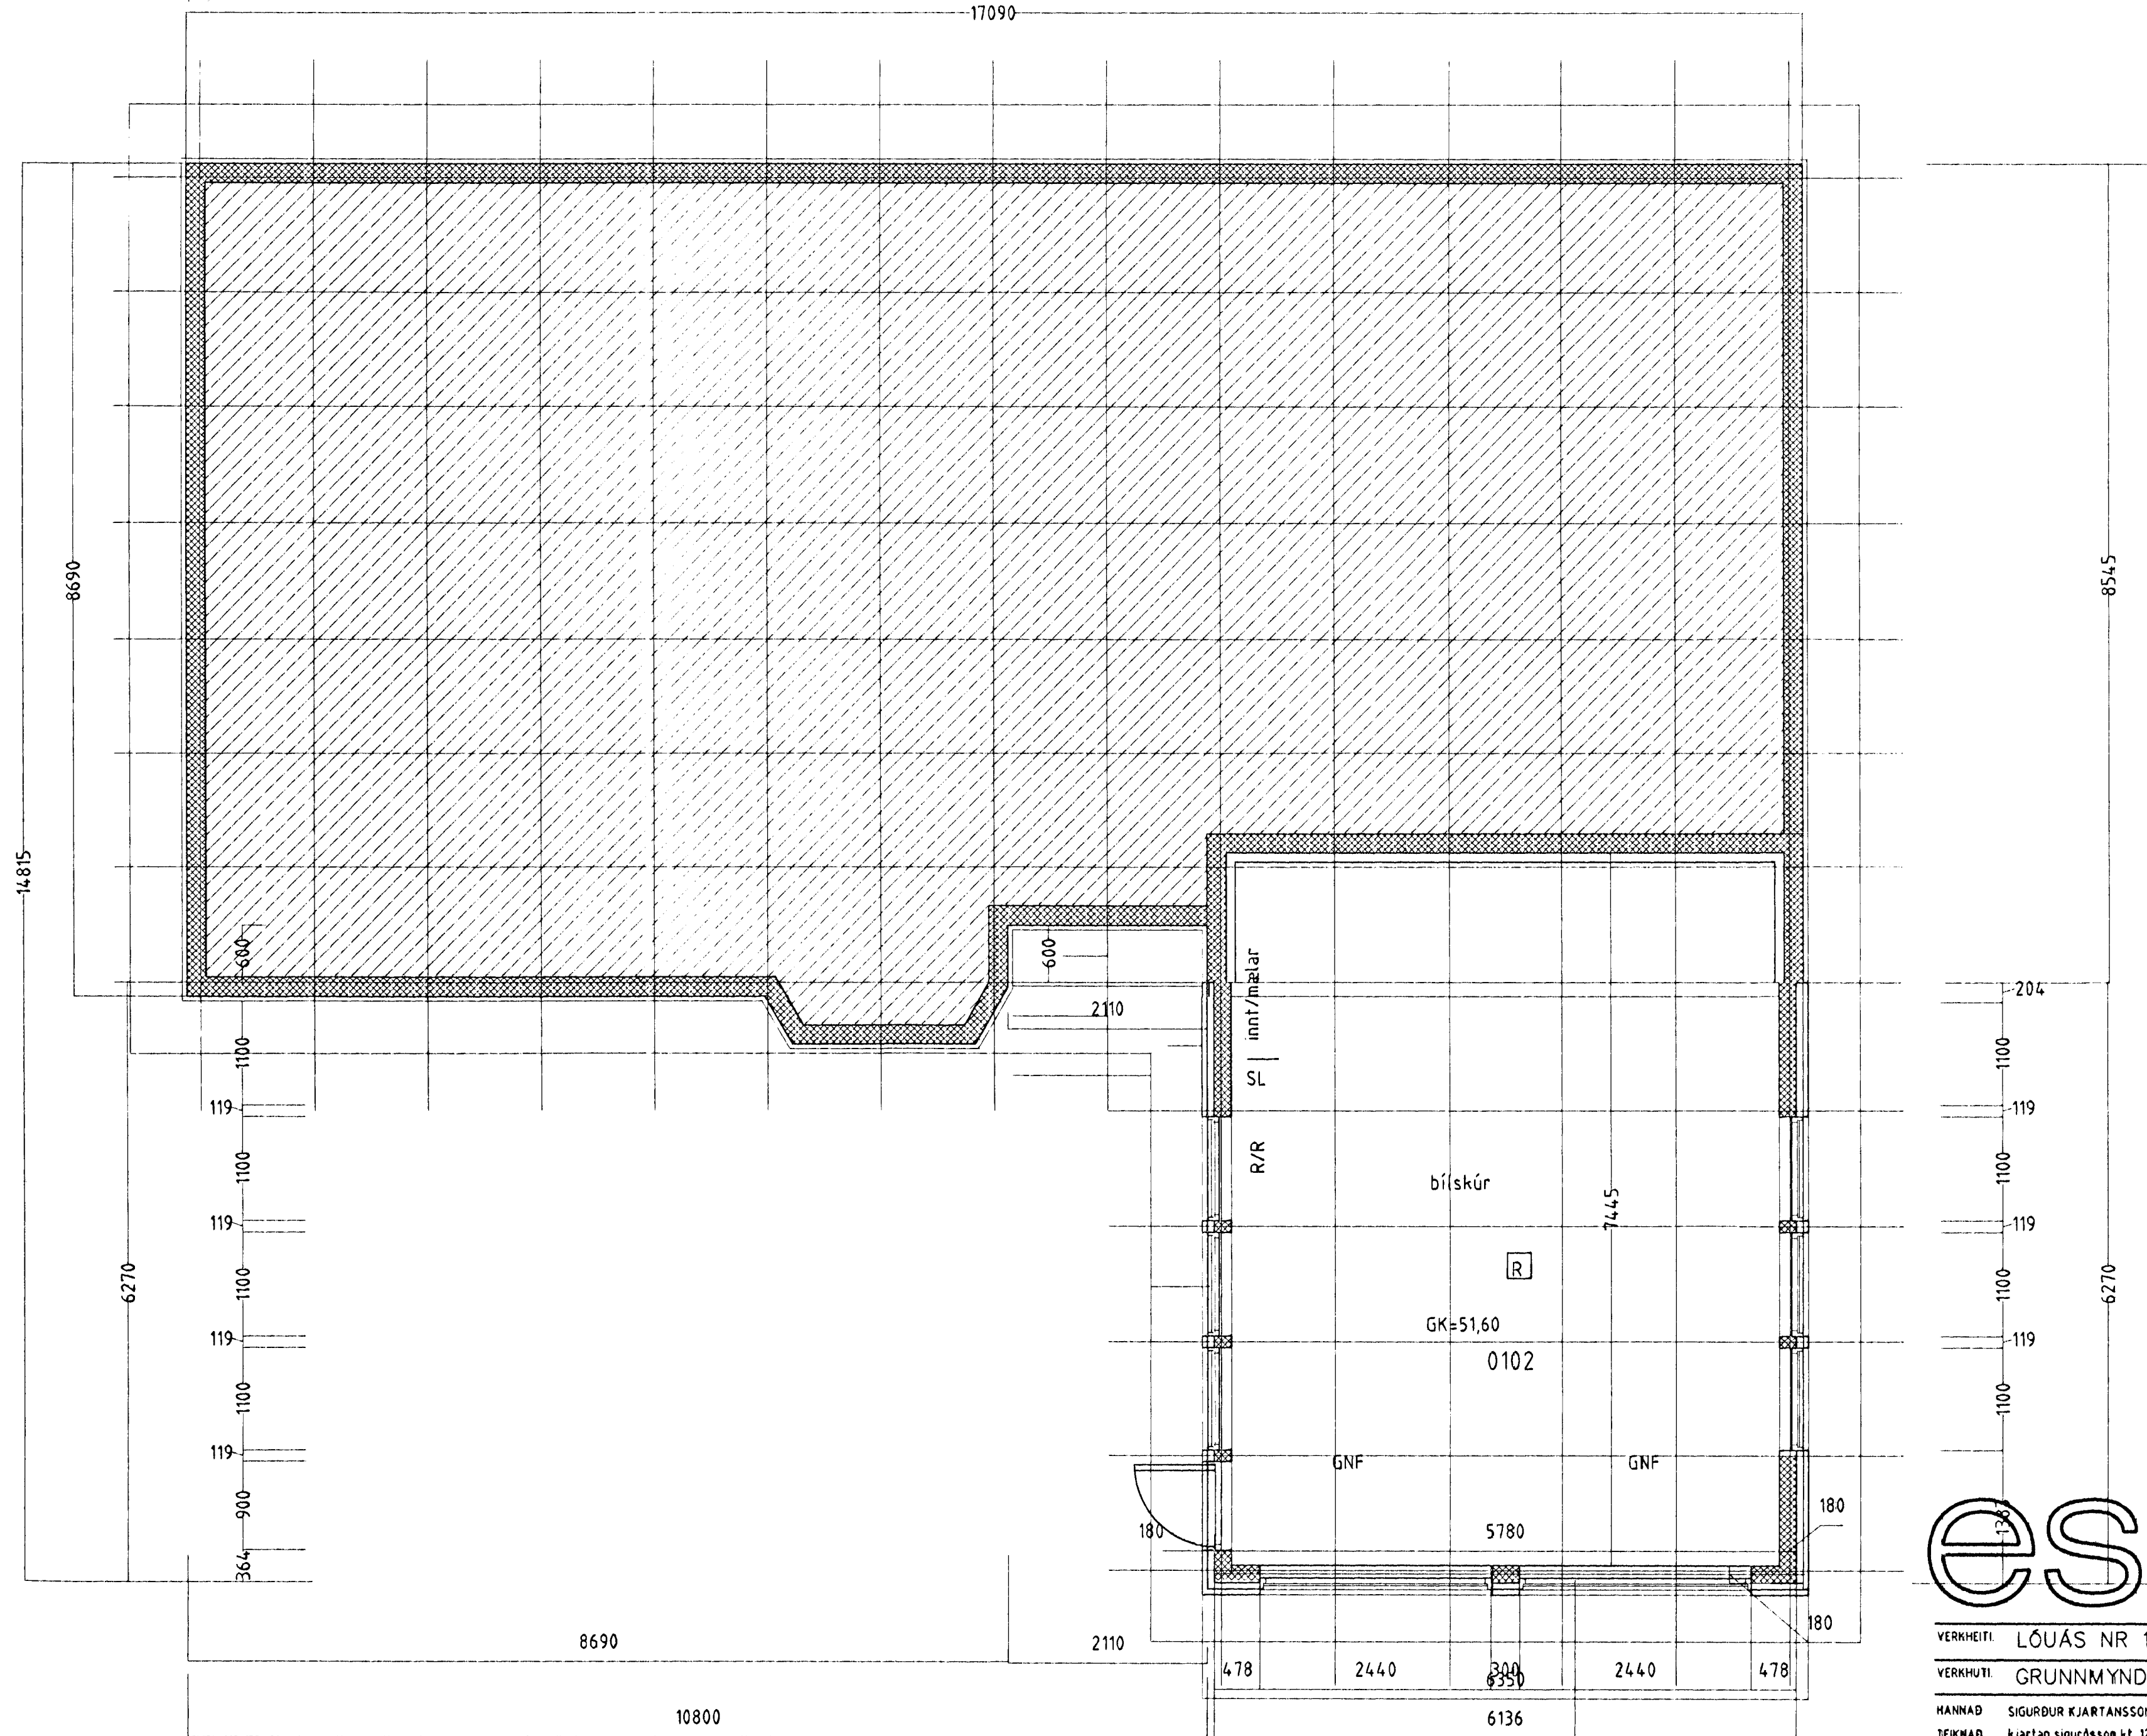

GÓLFNIÐURFÖLL MÁ EKKI LOKA
EÐA KLÆÐA AF
HALLI Í BÍLSK. ER 1,5CM/M

Byggingisfulltrúi Hafnarfjarðar
Afgreitt þann
17 JAN. 2000
Sigurbjartur Háildorsson

es

TEIKNISTOFAN SUÐURLANDSBRÁUT 48
S: 588-7344 FAX: 588-7343

VERKHEITI	LÓUÁS NR 19 HAFNARFIRÐI	Mkv	1:50
VERKHUTI	GRUNNMYND	DAGS	11.01 2000
HANNAÐ	SIGURDUR KJARTANSSON hf 090246-2839	BLAD NR	48
TEIKNAD	kjartan sigurdsson hf 121066-5809	BREYTT.	<i>[Signature]</i>

[Handwritten signature]