


SNID B-B

snid 1:50

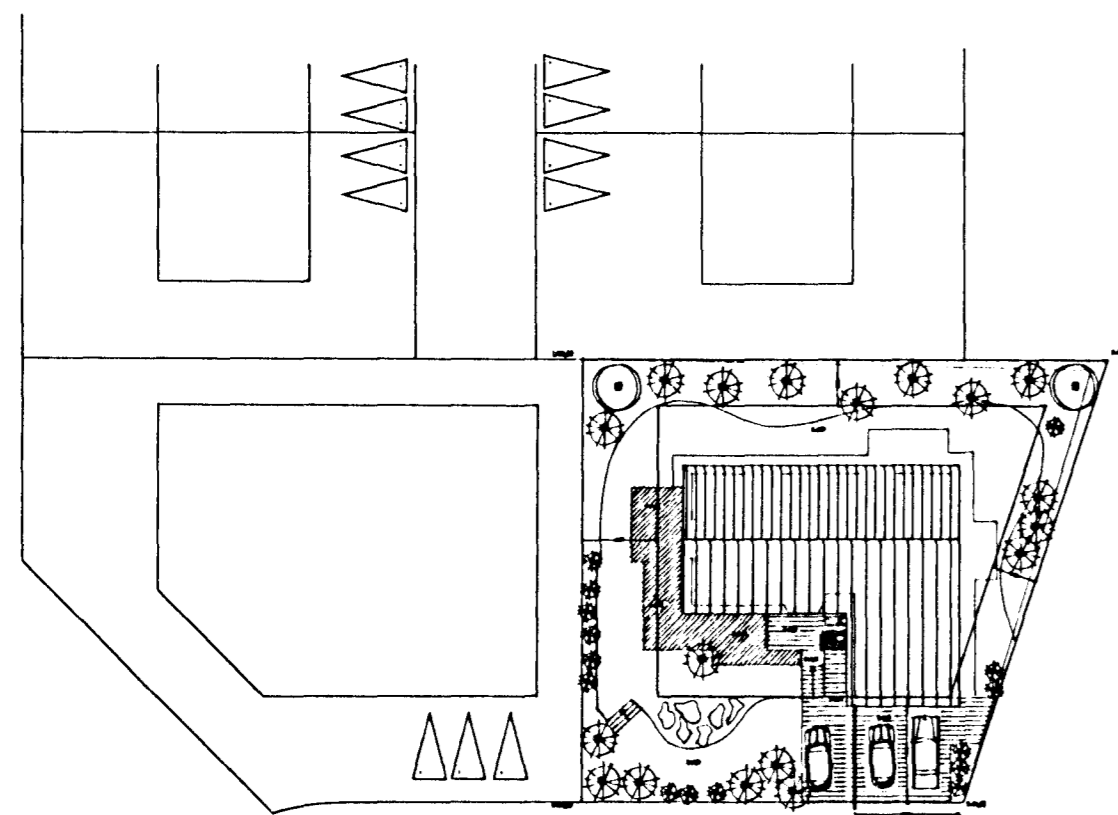

afstöðumynd 1:500

INNTAKSRÖR SKULU VERA 70 CM UNDIR ENDANLEGU YFIRBORÐI
INNTAKSRÖR ÖRKYVEITU REYKAHÖRUR 50 mm x 2 x 32 mm FYRIR LÖBARLÝSINGU
INNTAKSRÖR FYRIR LANDSSMANN 90 mm x 32 mm
INNTAKSRÖR LEGGIST AÐ LÖBARHÖRUKUM
HEIMTAUG RAÞVEITU HAFNARFJARÐAR 400V / 210 V, 1 x 63 A

SKÝRINGAR

1. ÖLL RÖR ERU ϕ 16 mm OG ÍDREGIN 1,5 mm VÍR²,
2. HÆÐ ROFA FRÁ FULLFRÁGENGNU GÓLFI ER 110 cm,
3. HÆÐ LÁGSPENNU- OG SMÁSPENNTENGLA FRÁ FULLFRÁGENGNU GÓLFI ER 20 cm, SJÁ ÞÓ NÆSTU GREIN,
4. HÆÐ TENGLA Í ELDHÚSI, BAÐI, ÞVOTTAHÚSI OG WC SKAL VERA 110 cm.
5. ÖLL MÁL ERU Í SENTIMETRUM,
6. MÁLSTRAUMUR ROFA SKAL VERA 10 A OG TENGLA 16 A,
7. HÆÐIR ERU MIÐAÐAR VID FULLFRÁGENGIN GÓLF OG MIÐJA DÓS.
8. HÆÐ TENGILS VID ROFA SKAL VERA SÚ SAMA OG ROFANS.
9. GREINAR ERU EKKI SÝNDAR Í ÖLLUM TILVIKUM AÐ TÖFLU, EN ERU ÞÁ MERKTAR VIDKOMANDI TÖFLU. DÆMI: T,1 ER GREIN 1 FRÁ TÖFLU T.
10. BEITA SKAL NÚLLUN OG LEKASTRAUMSROFVÖRN SEM SNERTISPENNUVÖRNUM.
11. TAFLA T, ER ADALTAFLA STADSETT Í BÍLSKÚR, TAFLA T, SKAL VERA MED INNSIGLANLEGU HÓLFI
12. TAFLA T, SKAL VERA U.Þ.B. H x B x D 65 x 105 x 20.

NEMA ANNARS SÉ GETID.

RAFLAGNATEIKNINGAR
ÞÓR STEFÁNSSON RAFMAGNSIENFRÆÐINGUR
EYRAVEGI 29 SELFOSSI SÍMAR 482 3480 & 897 8718 FAX 482 3366



SLÓÐ	CA/VERKEFNI/SG.HÚS/LÓUÁS 19/1/MYNDIR/V	TÖLVUNAFN	PLOTT DAGSETNING
TEIKNAD	ÞÓR ÚTG A KENNITALA	SNID-136.dwg	13-08-99 11:04
YFIR	ÞÓR DAGS 08 99 211261-3749		
DAGS	ÁGÚST '99 NAFN ÞÓR SAMDYKKT		

VERKHEITL
LÓUÁS 19, HAFNARFIRÐI
VERKHEITL
AFSTÖÐUMYND, SNID OG SKÝRINGAR

KVARDI 1:50 / 1:500
BLAÐ 1 AF 3
VERKNÚMÉR: 136-1999-038