

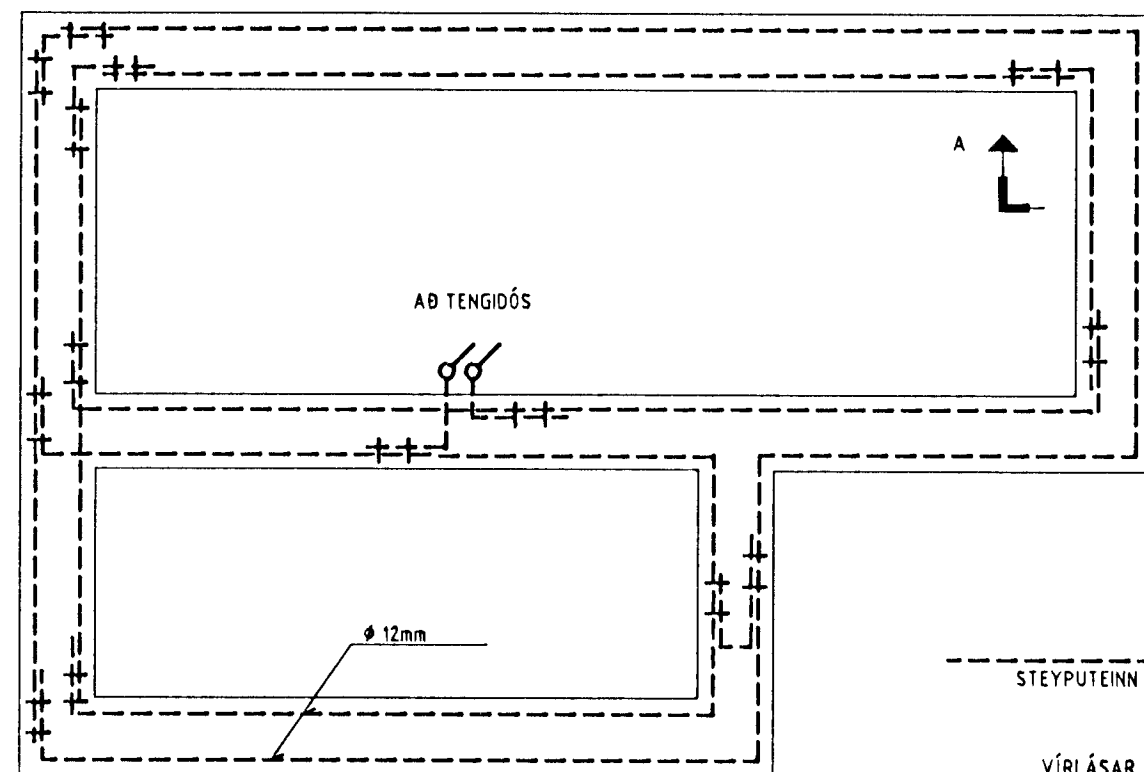



SKÝRINGAMYNDIR AF SÖKKULSKAUTI  
ERU EKKI Í MÆLIKVARÐA

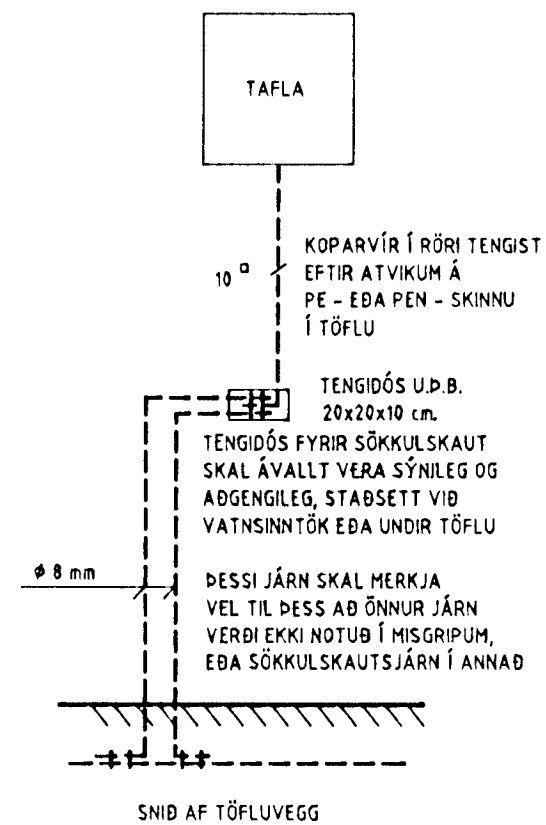


GRUNNHYND SÖKKULVEGGA

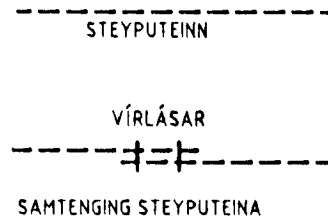

SNID AF TÖFLUVEGG

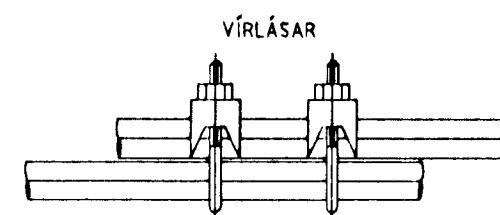


SAMTENGING STEYPUTEINA  
SETJA SKAL TVO VÍRLÁSA  
Á HVER SAMSEYTI

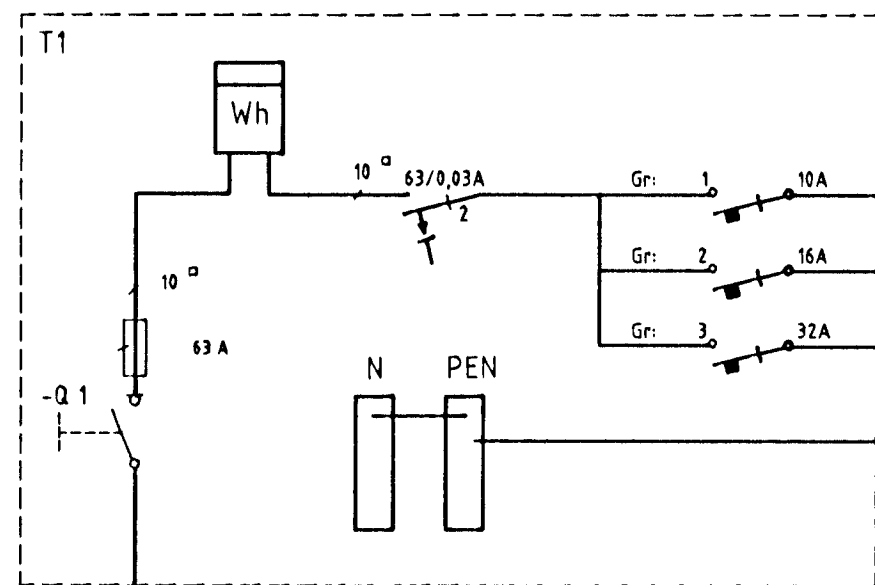

INNTAKSSTRENGUR RAFVEITU HAFNARFJARDAR  
400 V / 240 V 1 x 63 A

HÚSVEITA TENGIST Á FASA R.


TENGILL 3 x 1,5<sup>2</sup> NYY  
TENGILL 3 x 1,5<sup>2</sup> NYY  
TENGILL 3 x 6<sup>2</sup> NYY  
SPENNUJÖFNUN HEITA- OG  
KALDAVATNSRÖRA  
OG SÖKKULSKAUT 16 mm 1, 10<sup>2</sup>

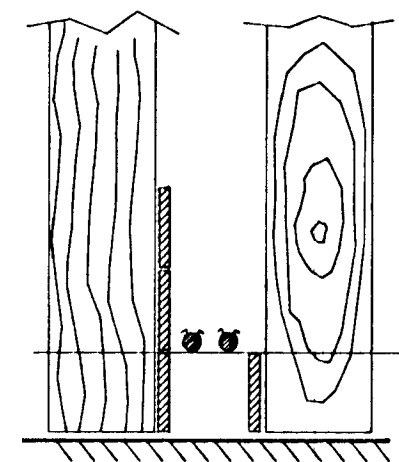

SNID A - A Í SÖKKULVEGG

SÝND ERU 2 NEBSTU STEYPU-  
STYRKARJÄRN Í STEYPUHÓTI  
OFAN Á NEBSTU MÓTAVÍRUM

RAFLAGNATEIKNINGAR  
ÞÓR STEFÁNSSON RAFMAGNSIENFRÆÐINGUR  
EYRAVEGI 29 SELFOSSI SÍMAR 482 3480 & 897 8718 FAX 482 3366

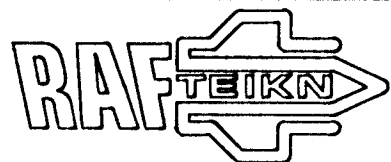

SLÓÐ	CA/VERKEFNI/SG/HÚS/LÓUÁS 19\			
TEIKNAD	ÞÓR	ÚTG	A	KENNITALA
YFIRF	ÞÓR	DAGS	08 99	211261-3749
DAGS	ÁGÓST '99	NAFN	ÞÓR	SAHÞYKKT

TÖLVUNAFN	PLOTT DAGSETNING
SÖKKULSKAUT-136.dwg	13-08-99 09:06

VERKHITL  
**LÓUÁS 19, HAFNARFIRÐI**  
VERKJULTL  
**SÖKKULSKAUT OG EINLÍNUMYND**

KVARDI	1:50
BLAÐ	2 AF 3
VERKNÚMER:	136-1999-038