LÓUÁS NR 1 HAFNARFIRÐI SNIÐ M. 1:100 AFSTÖÐUMYND M. 1:500

Samþykkt þann
08 FEB. 2001
Byggingafulltrúinn í Hafnarfirði
F.h. Kristján Þórarinsson

BLAÐ NR 1

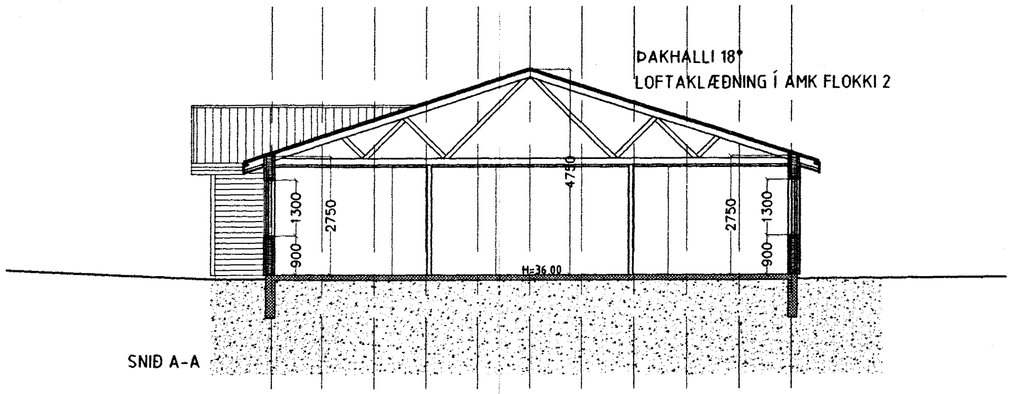

SNIÐ A-A

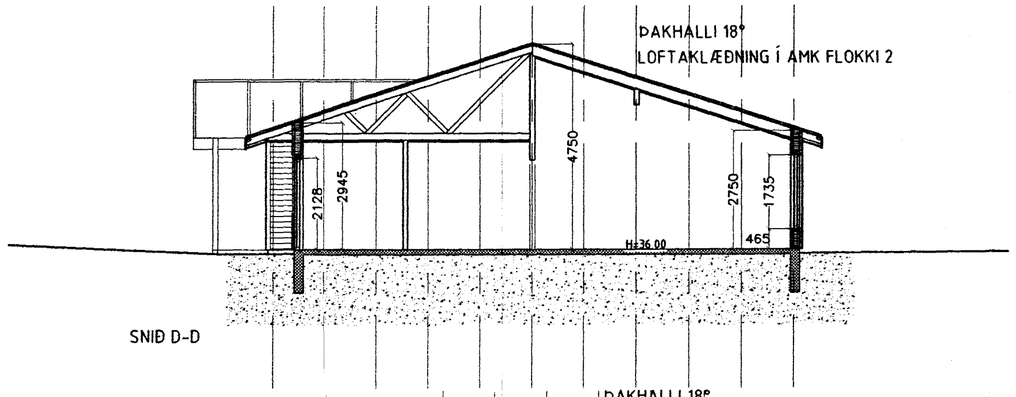

SNIÐ D-D

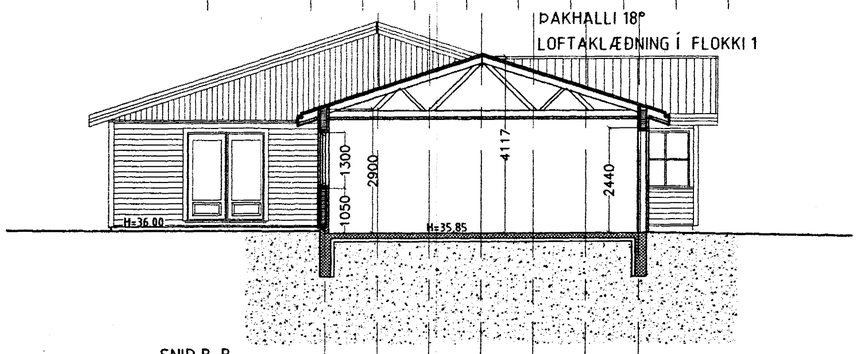

SNIÐ B-B

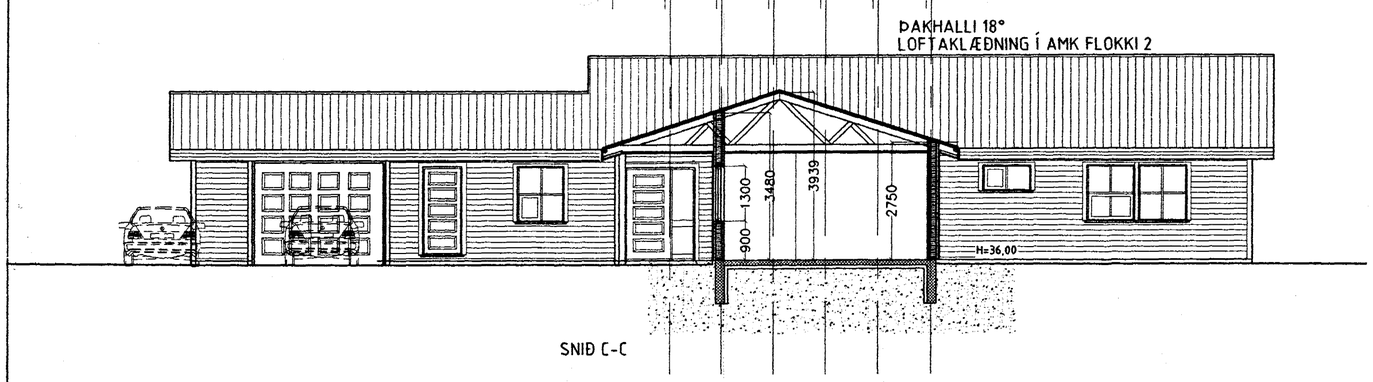

SNIÐ C-C

BYGGINGARLÝSING:

HÚSIÐ BYGGIST ÚR TIMBRI FRÁ S.G HÚSUM SELFOSSI.
ÞAKIÐ ER AÐ HLUTA KRAFTSPERRUÞAK OG AÐ HLUTA UPPT LOFT (SJÁ VERKFR.TEIKN)
ÞAKIÐ EINANGRAST MEÐ 200MM ÞAKULL, OG KLÆÐIST MEÐ BÁRUJÁRNI EÐA SAMB.
ÚTVEGGJAGRINDIN ER 45×145MM
ÚTVEGGJAEININGARNAR KLÆÐAST UTAN MEÐ LIGGJANDI KLÆÐNINGU
ÚTVEGGIRNIR EINANGRAST MEÐ 150MM STEINULL EINANGRUN
NIÐUR MEÐ SÖKKLI Í ÍBÚÐARHÚSI ER 75MM STEINULL EÐA PLAST.
ALLT TRÉVERK SKAL FÚAVERJAST MEÐ VIÐURKENNDU EFNI.
HURÐARGÖT AÐ INNAN VERÐI AMK. 880MM OG AÐALHURÐ VERÐI
AMK. 980MM.
BÍLSKÚR VERÐI EI-60 , SORPGEYMSLA VERÐI EI 60.
INNTÖK RAFMAGNS-VATNSVEITU OG HITAVEITU ERU FRÁGENGIN SAMKVÆMT KRÖFUM
BYGGINGARREGLUGERÐAR.
ATH AÐ HURÐIR Í BÍLSK SKULU VERA 15CM SÍÐARI EN AÐRAR HURÐIR.
ATH AÐ ALLT BURÐAVIRKI ER SÝNILEGT (OPNIR HÚSHLUTAR)

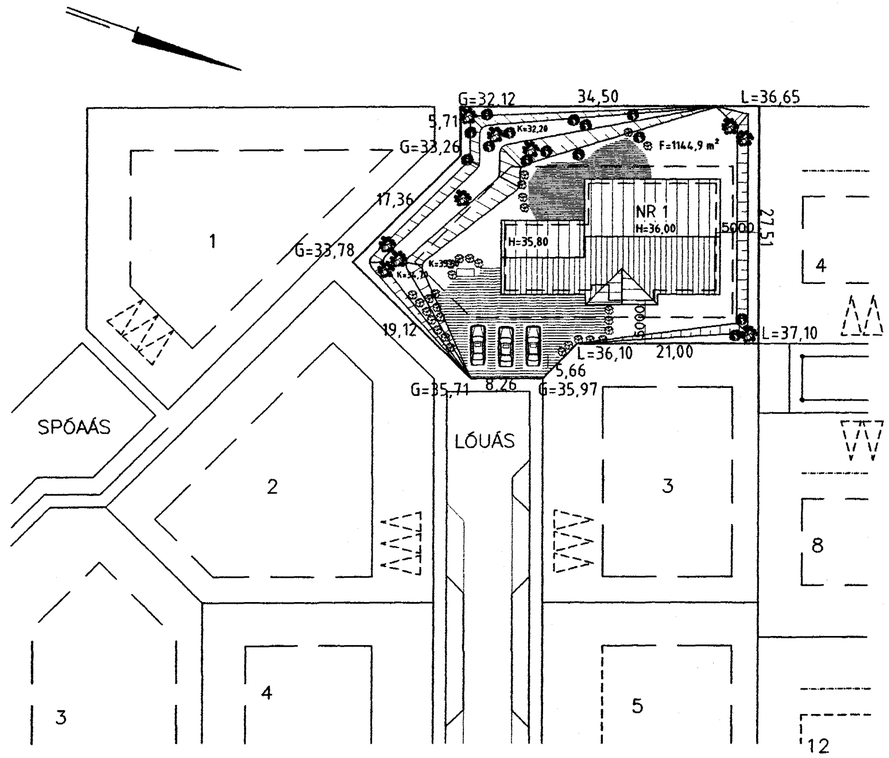

AFSTÖÐUMYND M. 1:500

es TEIKNISTOFAN SUÐURLANDSBRAUT 48
S: 588-7344 FAX: 588-7343

VERKHEITI.	LÓUÁS NR 1 HAFNARFIRÐI	Mkv.	1:100
VERKHLUTI.	SNIÐ OG AFSTÖÐUMYND	DAGS.	24.01.2001
HANNAÐ.	SIGURÐUR KJARTANSSON kt 090246-2839	BLAÐ NR	1 AF 4
TEIKNAÐ	kjartan sigurðsson kt. 121066-5809	BREYTT.	