


LÓUÁS NR 1 HAFNARFIRÐI GRUNNMYND M. 1:100
V/ELDVARNA

Samþykkt þann
08 FEB. 2001
Byggingafulltrúinn í Hafnarfirði
F.h. Kristján Þórarinnsson

KJP

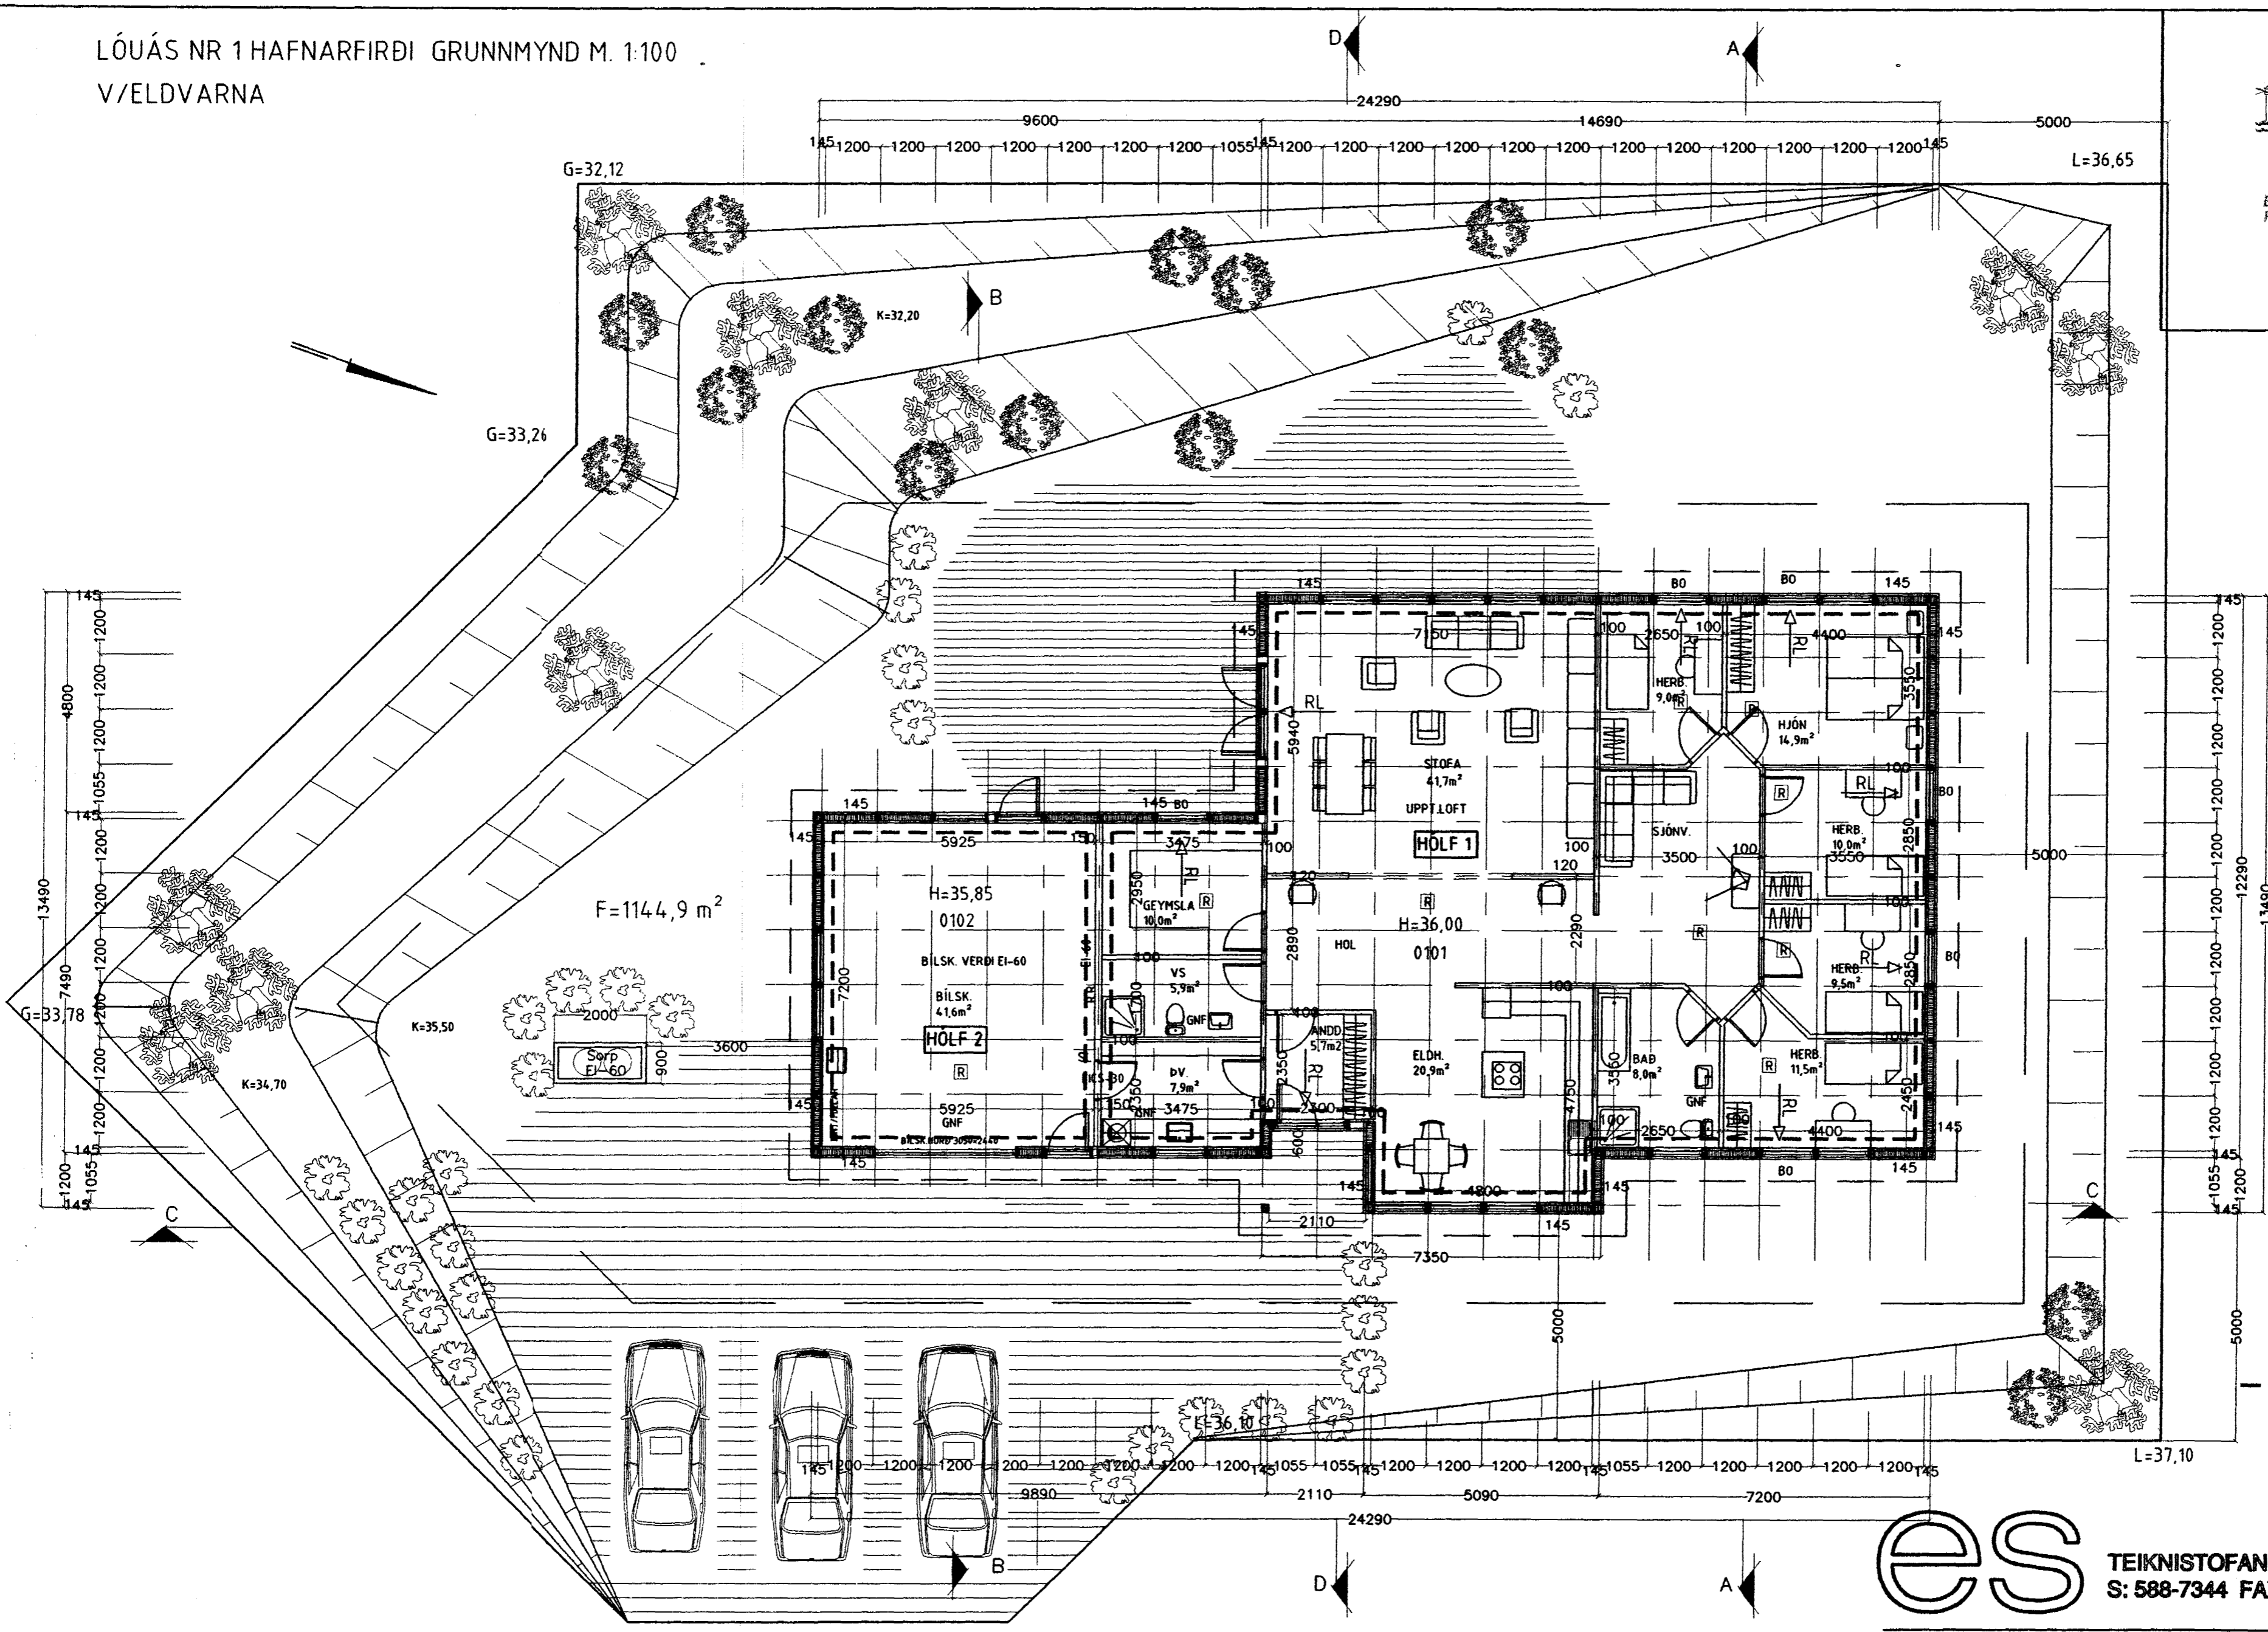

F=1144,9 m²

- RL = RÝMINGARLEIÐ
- BRUNAHÖLF
- SL = SLÖKKVITÆKI
- BO = BJÖRGUNARÖP
- REYKSKYNJARI
- GN = GÓLFNIDURFALL

es TEIKNISTOFAN SUÐURLANDSBRAUT 48
S: 588-7344 FAX: 588-7343

VERKHEITI:	LÓUÁS NR 1 HAFNARFIRÐI	Mkv.	1:100
VERKHUTI:	GRUNNMYND	DAGS.	24.01.2001
HANNAÐ:	SIGURÐUR KJARTANSSON kt. 090246-2839	BLAÐ NR.	AF
TEIKNAD:	kjartan sigurðsson kt. 121066-5809	BREYTT.	

Sigurður Kjartan