

**TRÉVIRKI:**

**GÆDAFLOKKAR – TIMBURGÆDI**  
 LÍMTRÉ SKAL VERA L40 OG BURDARVÍDIR SKULU  
 ALMENNT VERA K18 SKV. ÍST/DS 413,  
 NEMA ANNAD SÉ TILGREINT Á TEIKNINGU.  
 KRÖSSVÍÐUR SKAL VERA MINNST  
 5 LAGA GRENIKRÖSSVÍÐUR (WBP).  
 RAKASTIG Í TIMBRI VÍD UPPSETNINGU SKAL  
 EKKI VERA HERRA EN 15%.

**KRAFTSPERRUR:**

**LASKAR:**  
 GALVANISERADAR GADDAPLÖTUR FRÁ  
 AB-TRAFÖRBAND.  
 STÆRD GEFIN Í HxB Í mm.  
 MIDAD ER VÍD 1200mm MIÐJUMÁL SPERRA.

**FESTINGAR:**

**F1+:** FESTING EININGA VÍD GÓLF  
 ALMENNT F11 Á ÖLLUM VEGGEININGUM VÍD  
 SÖKKUL, NEMA AD ANNAD SÉ TEKID FRAM.  
**F2+:** SPERRUFESTINGAR  
 ALMENNT F24 Á ÖLLUM SPERRUM VÍD VEGG,  
 NEMA AD ANNAD SÉ TEKID FRAM.

**FO**

FESTING Á HORNEININGUM VÍD GÓLF  
 VINKILL FO MED 5 STK. KS 40/40 Í STOD  
 OG M12x185 MURBOLTA Í STEIN.

**F11-**

EINS OG F11 (SJA TEIKNINGU NR. 221)  
 NEMA ÁN VINKILS.

**F24-**

EINS OG F24 (SJA TEIKNINGU NR. 221)  
 NEMA ÁN ANKERIS.

ALMENNT MÁ SJA FESTINGAR Á  
 TEIKNINGU NR. 221  
 NEMA AD ANNAD SÉ TILGREINT.

**FESTIJÁRN, NAGLAR, BOLTAR OG SKRÚFUR:**  
 STÁLGÆDI Í TIMBURFESTINGUM SKULU VERA  
 A.M.K. ST37-2 SKV. DIN 17100.  
 ALLAR FESTINGAR SKULU VERA  
 HEITGALVANISERADAR EDA RYDFRÍAR.  
 ÖLL FESTIJÁRN, BOLTAR, SKRÚFUR OG NAGLAR  
 Í GAGNVARÍD TIMBUR SKULU VERA  
 HEITGALVANISERUD EDA RYDFRÍ.  
 EKKI MÁ NOTA SAMAN RYDFRÍA NAGLA  
 OG GALVANISERUD FESTIJÁRN.

**VEGGEININGAR:**  
 NÚMER VÍD VEGG VÍSA TIL GRUNNGERDA SBR.  
 KERFSTEIKNINGU AF EININGUM.  
 \*--H--\*: HORNEINING (EINING + 145mm)  
 G-120-100: GLUGGAEINING ÞAR SEM HÆÐ  
 GLUGGA ER 1200mm EN HÆÐ UPP UNDIR  
 GLUGGA ER 1000mm.  
 ALLAR EININGAR ERU KLÆDDAR 9mm KRÖSSVÍÐI.

**ANNAD:**


Á TEIKNINGU NR. 222 MÁ SJA FRÁGANG Á  
 SKÁSTIFUM OG NEGLINGU ÞAKKLÆDNINGAR.  
 Á TEIKNINGU NR. 230 MÁ SJA FRÁGANG Á  
 ELDVARNARVEGGJUM.

**A3:**  
 48x136 BMF-BJALKASKÖR  
 NEGLING KS 40/40 2x5 STK. Í LÍMTRÉSBITA  
 AUK 4 STK. M10 BOLTA  
 2x5 STK. KS 40/40 Í KRAFTSPERRU.

**A3+:**  
 73x124 BMF-BJALKASKÖR  
 NEGLING KS 40/40 2x5 STK. Í LÍMTRÉSBITA  
 AUK 4 STK. M10 BOLTA  
 2x5 STK. KS 40/40 Í KRAFTSPERRU.

FESTING Á KVERKSPERRUM Á HORNUM:  
 GIRDI 20x1000x2.0 mm YFIR SPERRU  
 NEGLING: KS 31/60 2x5 STK.  
 SJA TEIKNINGU NR. 222

2 STK. LOFTUNARRÖR ø40  
 MED ÍBRÆDDU NETI  
 KOMI Í HVERT SPERRUBIL

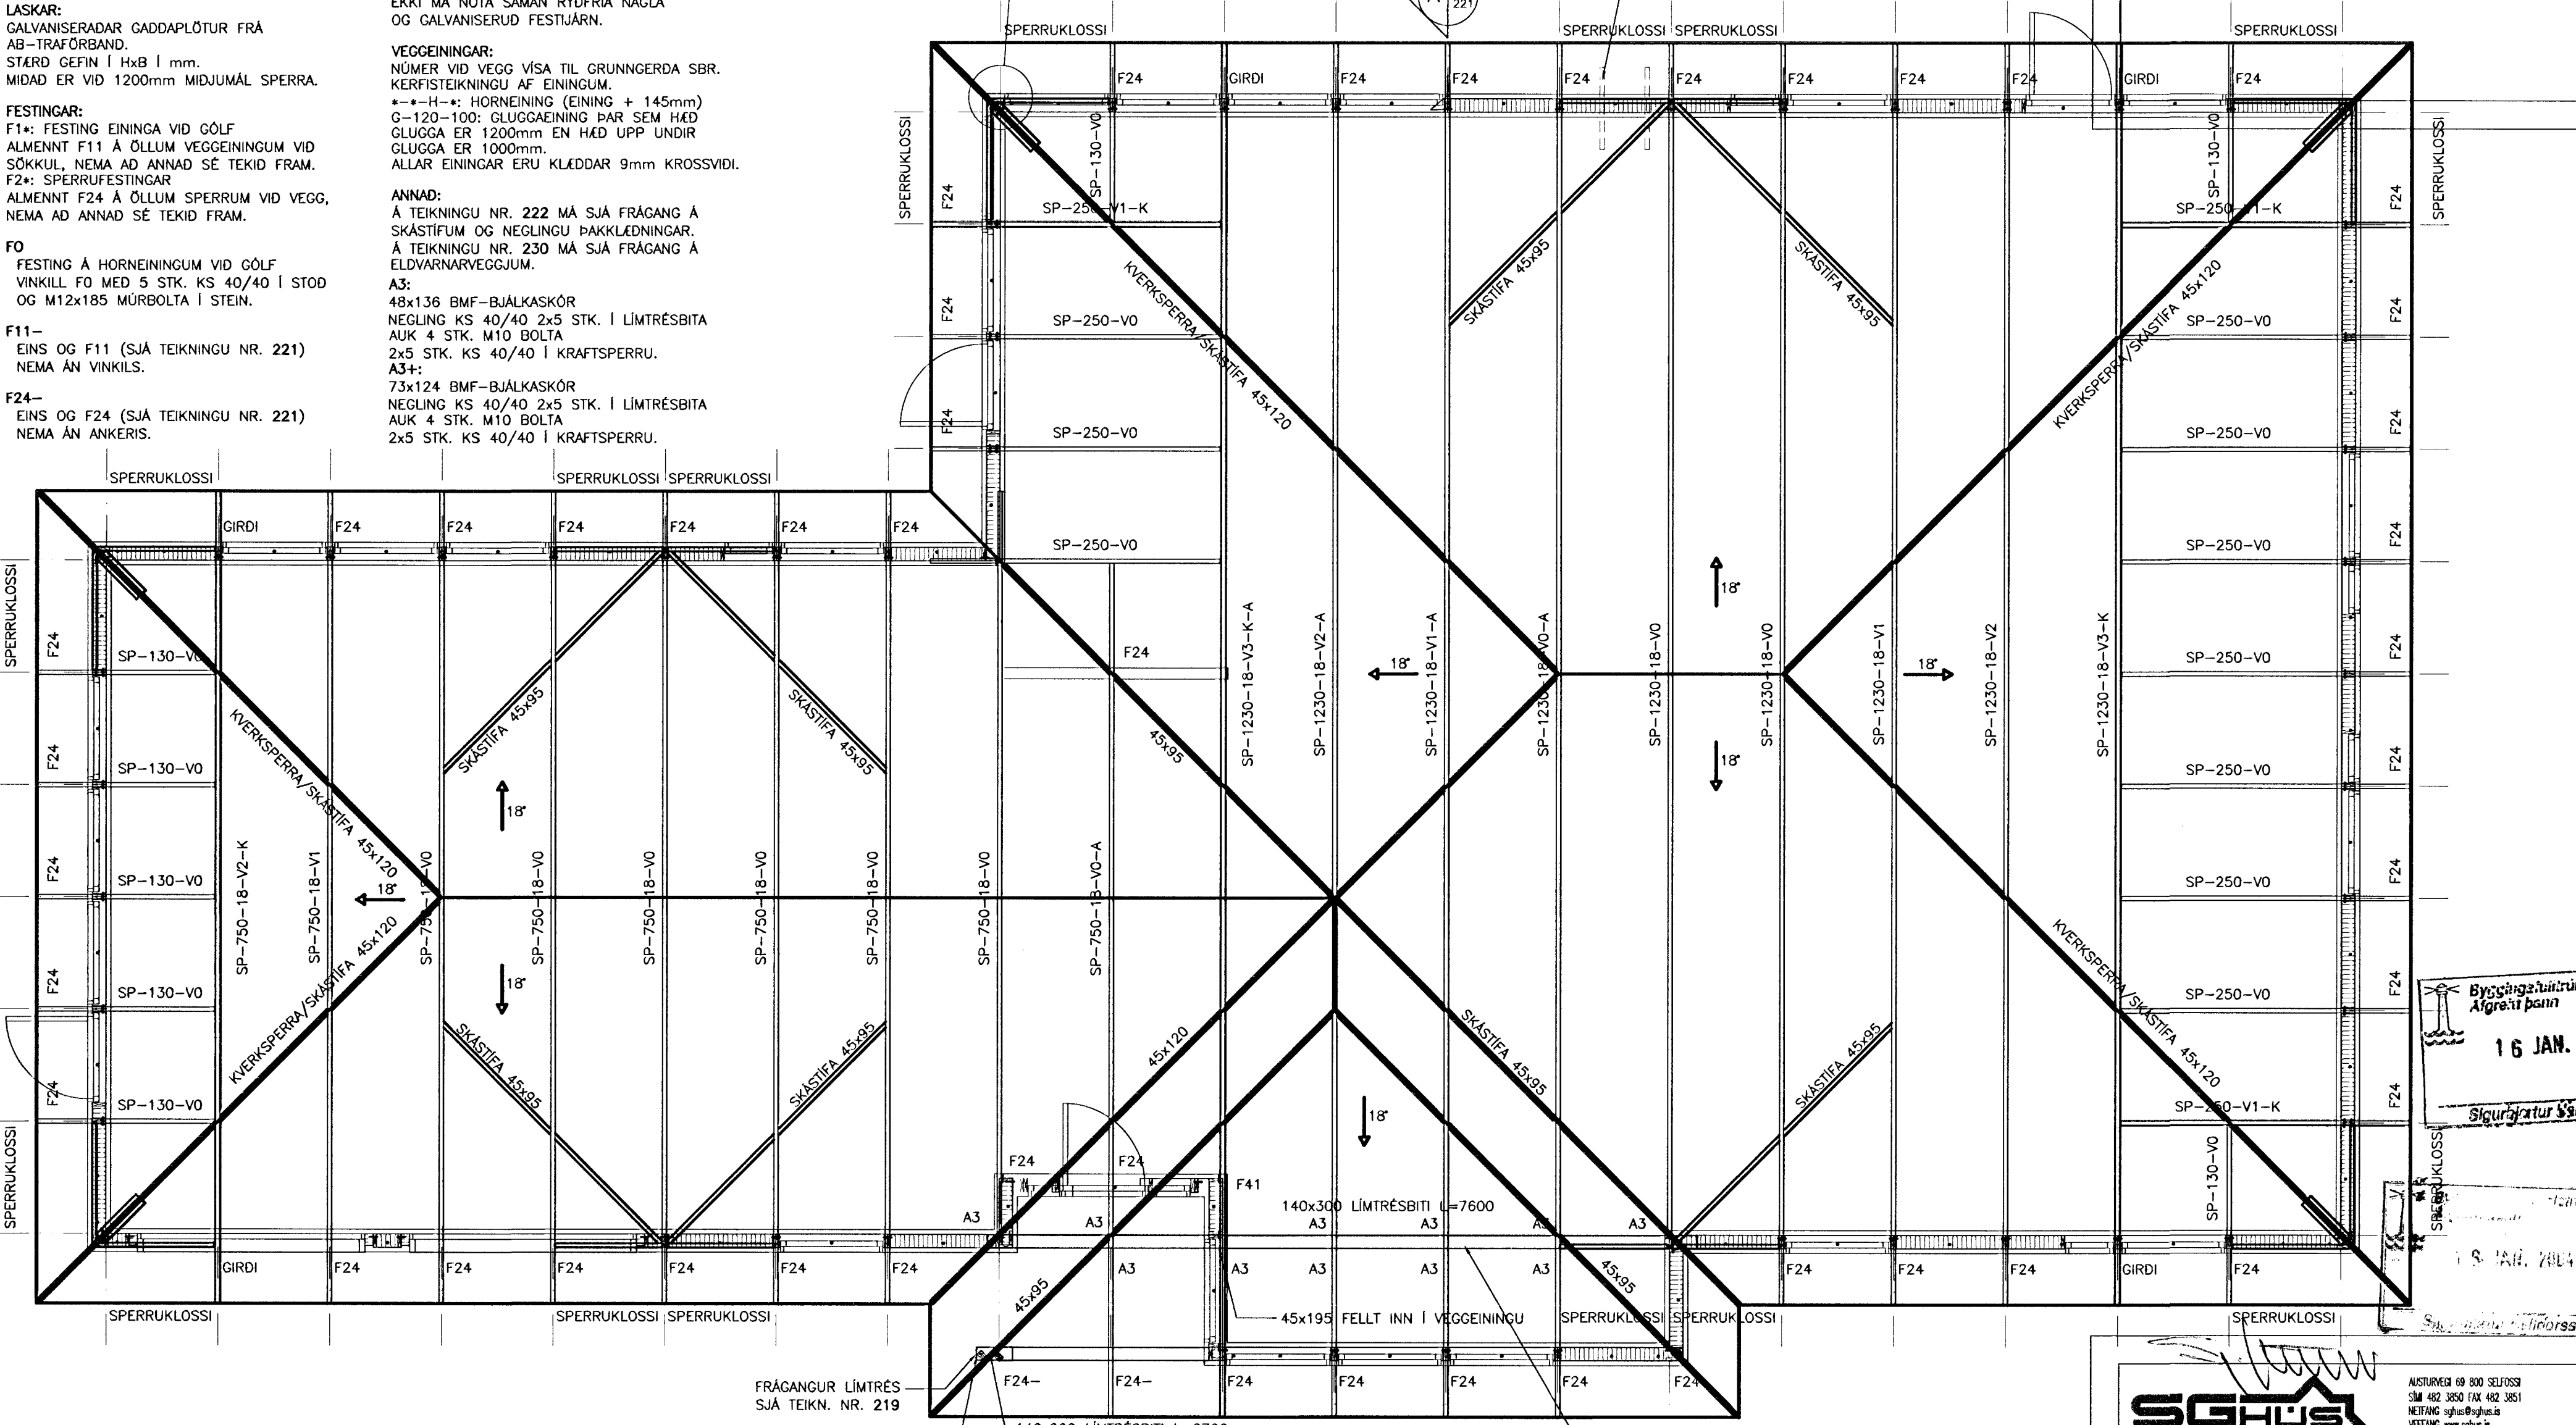

**ÞAKPLAN**  
 MKV. 1:50

TEKID ER ÚR 140x133 LÍMTRÉSSÚLU  
 FYRIR LÍMTRÉSBITA. BITI FESTUR VÍD  
 SÚLU MED 2 STK. M16 BORDABOLTUM

140x200 LÍMTRÉSBITI L=2700  
 2 STK. BMF90 VINKLAR M/STYRKINGU  
 FULLNEGLDIR Í LÍMTRÉ/45x95

FRÁGANGUR LÍMTRÉS  
 SJA TEIKN. NR. 219

Byggingaáritun Háttarfarðar  
 Afgreitt þann  
**16 JAN. 2004**  
 Sigurbjartur Svaldórsson

16 JAN. 2004  
 Sigurbjartur Svaldórsson

<b>SGHUS</b>			
<b>LÓUÁS 1, HAENARFIRDI</b>			
BURDARVIRKI:		MKV:	
ÞAKPLAN		MKV: 1:50	
SKÝRINGAR		MKV:	
HANND:	TEIKNND:	DAGSETNING:	VERONÚMER:
T.ELLERT	T.ELLERT	14.10.2003	3058
SKRÁRVARN:	SAMMUNG:	TEIKNING NÚMER:	
3058-sp.dwg			<b>211</b>