


LÓUÁS 20
GÓLFHITALAGNIR Á NEDRI HÆÐ

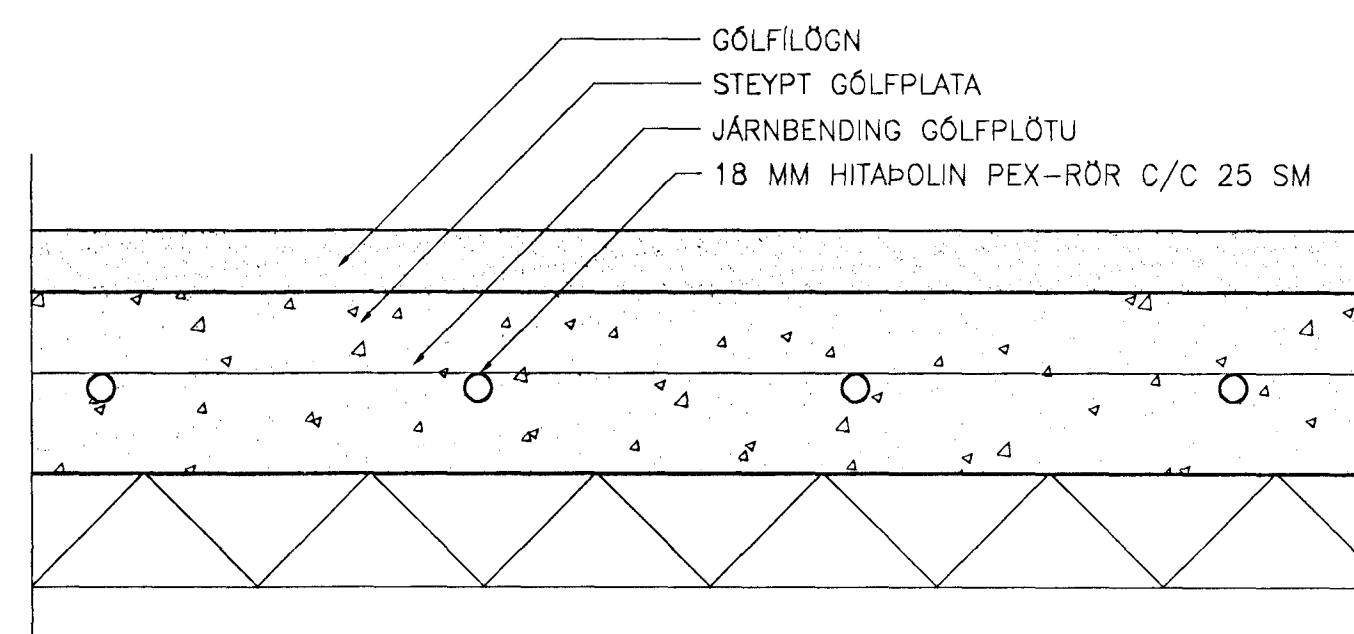

FRÁGANGUR GÓLFHITALAGNA

TILVÍSANIR:
SJÁ ALMENNAR SKÝRINGAR Á TEIKNINGU NR. 700.
SJÁ GRUNNMYND HITA- OG NEYSLUVATNSLAGNA Á
NEDRI HÆÐ Á TEIKNINGU NR. 801.
GÓLFHITALAGNIR SKAL LEGGJA' I GÓLF SKV.
FYRIRMELUM FRAMLEIÐANDA RÖRANNA.

31 maí
HAFNARFJÖRÐUR
2000

Br. nr.	Dags.	Af.	Breyting
Ⓐ			
Ⓑ			
Ⓒ			
Ⓓ			

**TEIKNISTOFAN
TORGID**
RÁÐGJÖF - HÖNNUN - EFTIRLIT

ARMÚLI 36, 108 REYKJAVÍK, SÍMI 568-8866, FAX 568-8878
Þorsteinn Friðbjósson, Magnús Þ. Guðmundsson,
byggingotakniðráðingur, Innviðsarkitekt.
Kt. 211055-5299 Kt. 240654-5559

LÓUÁS 20
HAFNARFJÖRÐUR

Teikningarheiti: GÓLFHITALAGNIR
GRUNNMYND NEDRI HÆÐAR

Dags. 21.05.2000. Kvæði 1:50

Höfundur DF Teiknað VÓJ Samþ.

Verkef. 99-822 Teikn.nr. 809 Breyt.nr.