


GRUNNMYND 1:50

BORA SKAL TENGIJÁRN 2 K10 c/c 150 INNI  
 ELDRI VEGG BORA SKAL MEÐ 10 MM BÖR OG REKA  
 TEINANA STÍFA Í GÖTIN  
 INNBORUN Í ELDRI VEGG SKAL VERA AMK. 120 mm  
 BRJÓTA SKAL UPP ELDRI VEGG OG BERA Í SÁRIÐ  
 STEYPULÍM

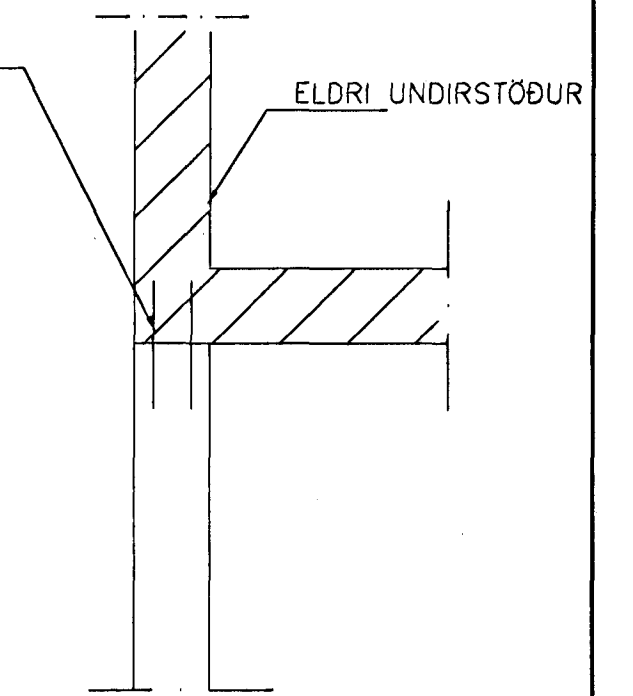

SÉRMYND 1 1:20

SKÝRINGAR

ALMENNAR SKÝRINGAR SJÁ BL. NR. 1-01  
 SNÍÐ SJÁ BL NR 1-03

STEYPA=S250  
 LOFTINNIHALD > 5%  
 V/S-TALA < 0,55  
 BENDISTÁL= Ks410  
 ÞAR SEM HÆÐ UNDIRSTAÐA ER > 120 SM KOMI EINFÖLD GRIND  
 K10 c/c 300#  
 FYLLING INN Í SÖKKLA SKAL VERA FROSTFRÍ OG ÞJAPPAST Í 30  
 SM LÖGUM  
 UNDIRSTÖÐUR HVÍLA Á KLÖPP.  
 MESTA ÁLAG Á UNDIRSTÖÐUR < 500 KN/M

01	05.02.01	UNDIRSTÖÐUR STÆKKAÐAR. G.H.	
		BÆTT VIÐ MILLIV. SJÁ SNÍÐ 5	
Br.	Dags.	Eðli breytinga	Sign

LÓUÁS 21  
 HAFNARFIRÐI

UNDIRSTÖÐUR-MÁLTEIKN

MKV. 1:50 *Samþykkt þann*

DAGS. MAI 2000 *16 FEB 2001*

VERK NR. 2024 *Hafnarfirði*

TEIKN. NR. 1-02 *F.h. Sigurbjartur Halldórsson*

HANNAÐ SIG ÞORLEIFSS. KT. 241148-3009

TEIKNAD G.H.

YFIRFARIÐ

TEIKNÞJÓNUSTA SIGURDAR ÞORLEIFSSONAR ehf  
 STRANDGÖTU 11 220 HAFNARFIRÐI  
 Sími 555-4255 FAX 565-2875  
 E-mail tasknihjonusta@islandia.is

*Skilríki:  
 Sigurbjartur Halldórsson*