

ADALTAFLA T1  
3PEN~50Hz 400/230V

Heimtaug  
1x63A


1x63

10mm<sup>2</sup>

10mm<sup>2</sup>

1x63/0,03A

HÚSVEITA TENGIST Á FASAR.

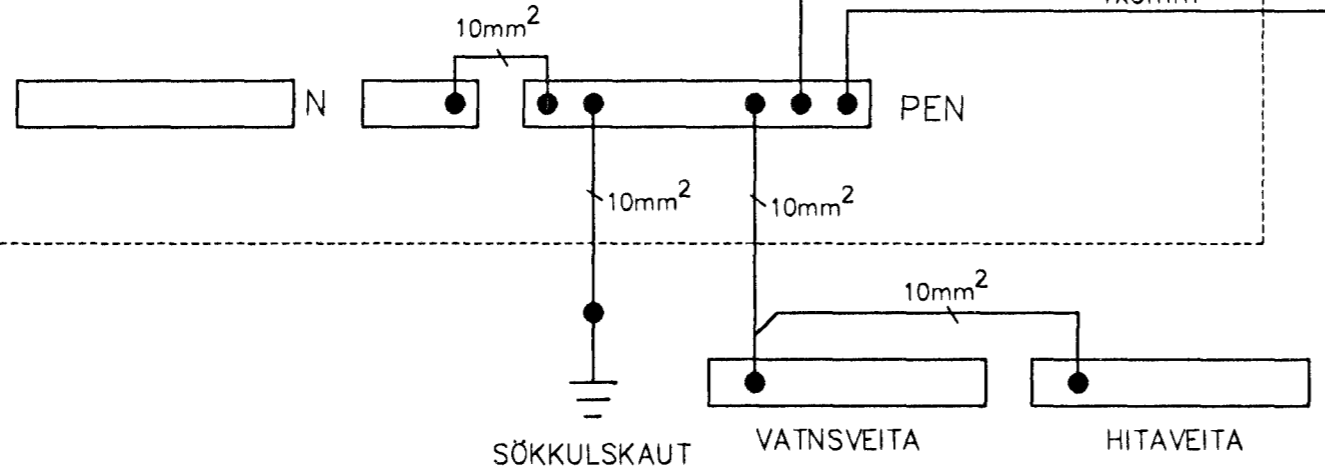

Gr.1	10A	3x1.5mm <sup>2</sup>	∕∕∕∅ 16mm	✕	Hjónah. baðherbergi
Gr.2	10A	3x1.5mm <sup>2</sup>	∕∕∕∅ 16mm	✕	Vinnuherbergi, geymsla
Gr.3	10A	5x1.5mm <sup>2</sup>	∕∕∕∅ 16mm	✕	Stofa
Dimmer		3x1.5mm <sup>2</sup>	∕∕∕∅ 16mm	●	Rofar fyrir stofu
Dimmer		3x1.5mm <sup>2</sup>	∕∕∕∅ 16mm	●	Rofar fyrir stofu
Gr.4	10A	4x1.5mm <sup>2</sup>	∕∕∕∅ 16mm	✕	Borðstofa, gangur
		2x1.5mm	∕∕∕∅ 16mm	●	Rofar fyrir gang
Gr.5	10A	3x1.5mm <sup>2</sup>	∕∕∕∅ 16mm	✕	Herbergi, bað
Gr.6	10A	3x1.5mm <sup>2</sup>	∕∕∕∅ 16mm	✕	Eldhús
Gr.7	10A	3x1.5mm <sup>2</sup>	∕∕∕∅ 16mm	✕	Herbergi
Gr.8	10A	3x1.5mm <sup>2</sup>	∕∕∕∅ 16mm	✕	Anddyri, þvottahús
Gr.9	10A	4x1.5mm <sup>2</sup>	∕∕∕∅ 16mm	✕	Sjónvarpsherbergi
Dimmer		2x1.5mm <sup>2</sup>	∕∕∕∅ 16mm	●	Rofar fyrir sjónvarpsherbergi
Gr.10	10A	3x1.5mm <sup>2</sup>	∕∕∕∅ 16mm	✕	Bílskúr
Gr.11	10A	3x1.5mm <sup>2</sup>	∕∕∕∅ 16mm	✕	Útilýsing, undir skygni
Gr.12	10A	3x4mm <sup>2</sup>	∕∕∕∅ 16mm	✕	Útilýsing, tengill veröld
Gr.13	16A	3x1.5mm <sup>2</sup>	∕∕∕∅ 16mm	✕	16A tengill bílskúr
Gr.14	16A	3x1.5mm <sup>2</sup>	∕∕∕∅ 16mm	✕	Þvottavél
Gr.15	16A	3x1.5mm <sup>2</sup>	∕∕∕∅ 16mm	✕	Þurkari
Gr.16	16A	3x1.5mm <sup>2</sup>	∕∕∕∅ 16mm	✕	Uppþvottavél
Gr.17	16A	3x1.5mm <sup>2</sup>	∕∕∕∅ 16mm	✕	Örbylgjuofn
Gr.18	25A	3x4.0mm <sup>2</sup>	∕∕∕∅ 25mm	✕	Eldavél/ofn
Gr.19	25A	3x4.0mm <sup>2</sup>	∕∕∕∅ 25mm	✕	Eldavél/helluborð
Gr.20	10A	3x1.5mm <sup>2</sup>	∕∕∕∅ 16mm	□	Smáspennutafla

1x6mm<sup>2</sup> ∕∕∕∅ 16mm

1x6mm<sup>2</sup> ∕∕∕∅ 16mm

Spennujöfnun baðherbergi

Spennujöfnun baðherbergi

SÖKKULSKAUT

VATNSVEITA

HITAVEITA

SKÍRINGAR

- Öll mál eru gefin í sentimetrum.
- Hæðir eru miðaðar við fullfrágengin gólf og miðja dós.
- Hæð rofa er 110cm nema annars sé getið.
- Hæð tengla 20cm nema annars sé getið.
- Málmstraumur rofa er 10A
- Málmstraumur tengla er 16A nema annars sé getið.
- Öll rör eru 16mm og ídregin 1.5mm vír nema annars sé getið.
- Að ljósum utahús skal leggja plastpípu ídregna með plaststreng.
- Rofi og tengill hæð 110cm

BREYTING	VERKEFNI	DAGS.
	LÓUÁS 25	03.02.2000
	HAFNAFIRÐI	BLAÐ
	TÖFLUMYND	2 AF 4
		MAL.
	HANNAÐ: Sigurður Jóhannsson	BLAÐASTÉRD
	Kt 050767-5749	A2